
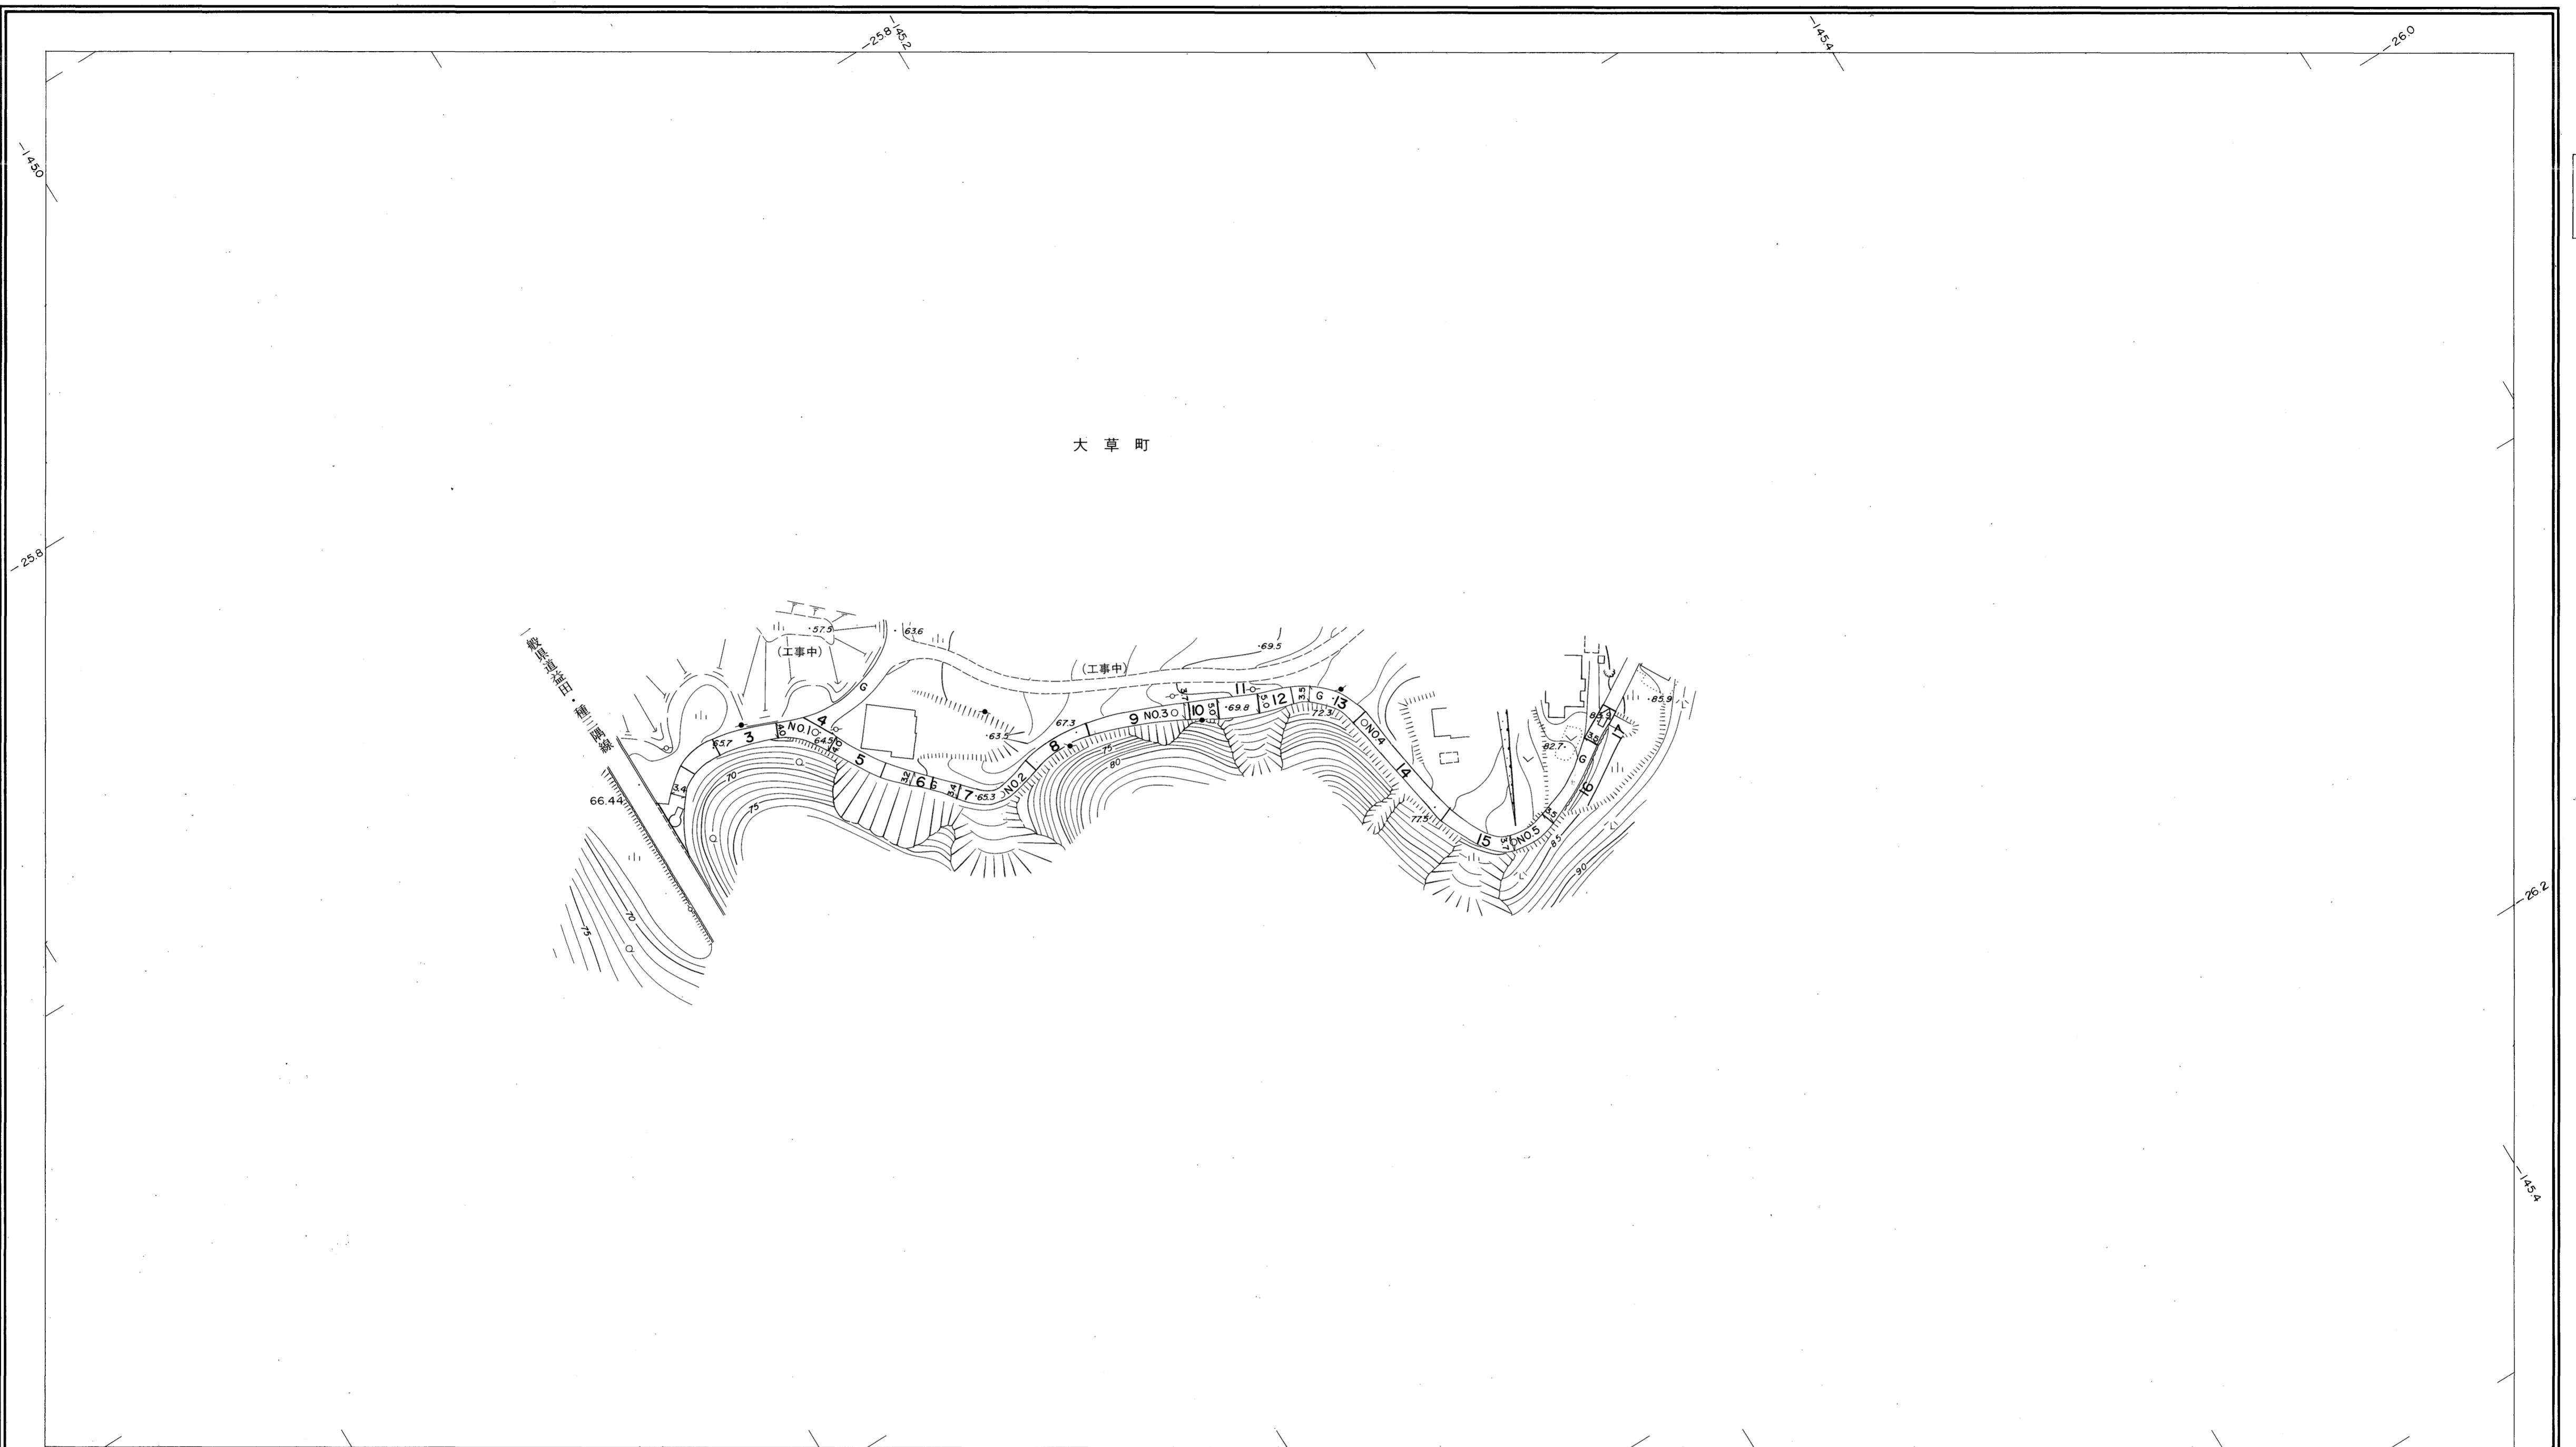


益田市道路現況平面図(台帳図)

7-8森田二反田線 1/1

平成四年三月二十一日調製

行政区画
島根県
益田市

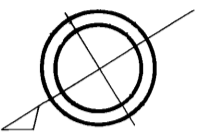

勾配	3.8%	2.6%	6.8%	8.6%	12.4%	11.1%
幅員	7.0	4.0	3.2	3.7	3.9	3.5
距離	0.0	50.0	100.0	150.0	200.0	250.0
曲線	R=20	R=15	R=10	R=20	R=15	
路面	G					G

株式会社パスコ調製

益田市

測図 平成2年3月
修正 平成4年3月

座標系 第三系
等高線間隔 1m

1:1,000
0 10 20 30 40 50 100 m

この地図は、建設省国土地理院長の承認を得て、同院所管の測量標及び測量成果(基準点)を使用して調製したものである。
(承認番号) 昭58. 中公第 83 号