益田市道路現況平面図(台帳図)

7−18山折家の平線　1/1

昭和六十年十月三十一日謄製
平成五年三月三十一日調製
平成十八年三月三十一日調製
平成二十八年三月三十一日調製

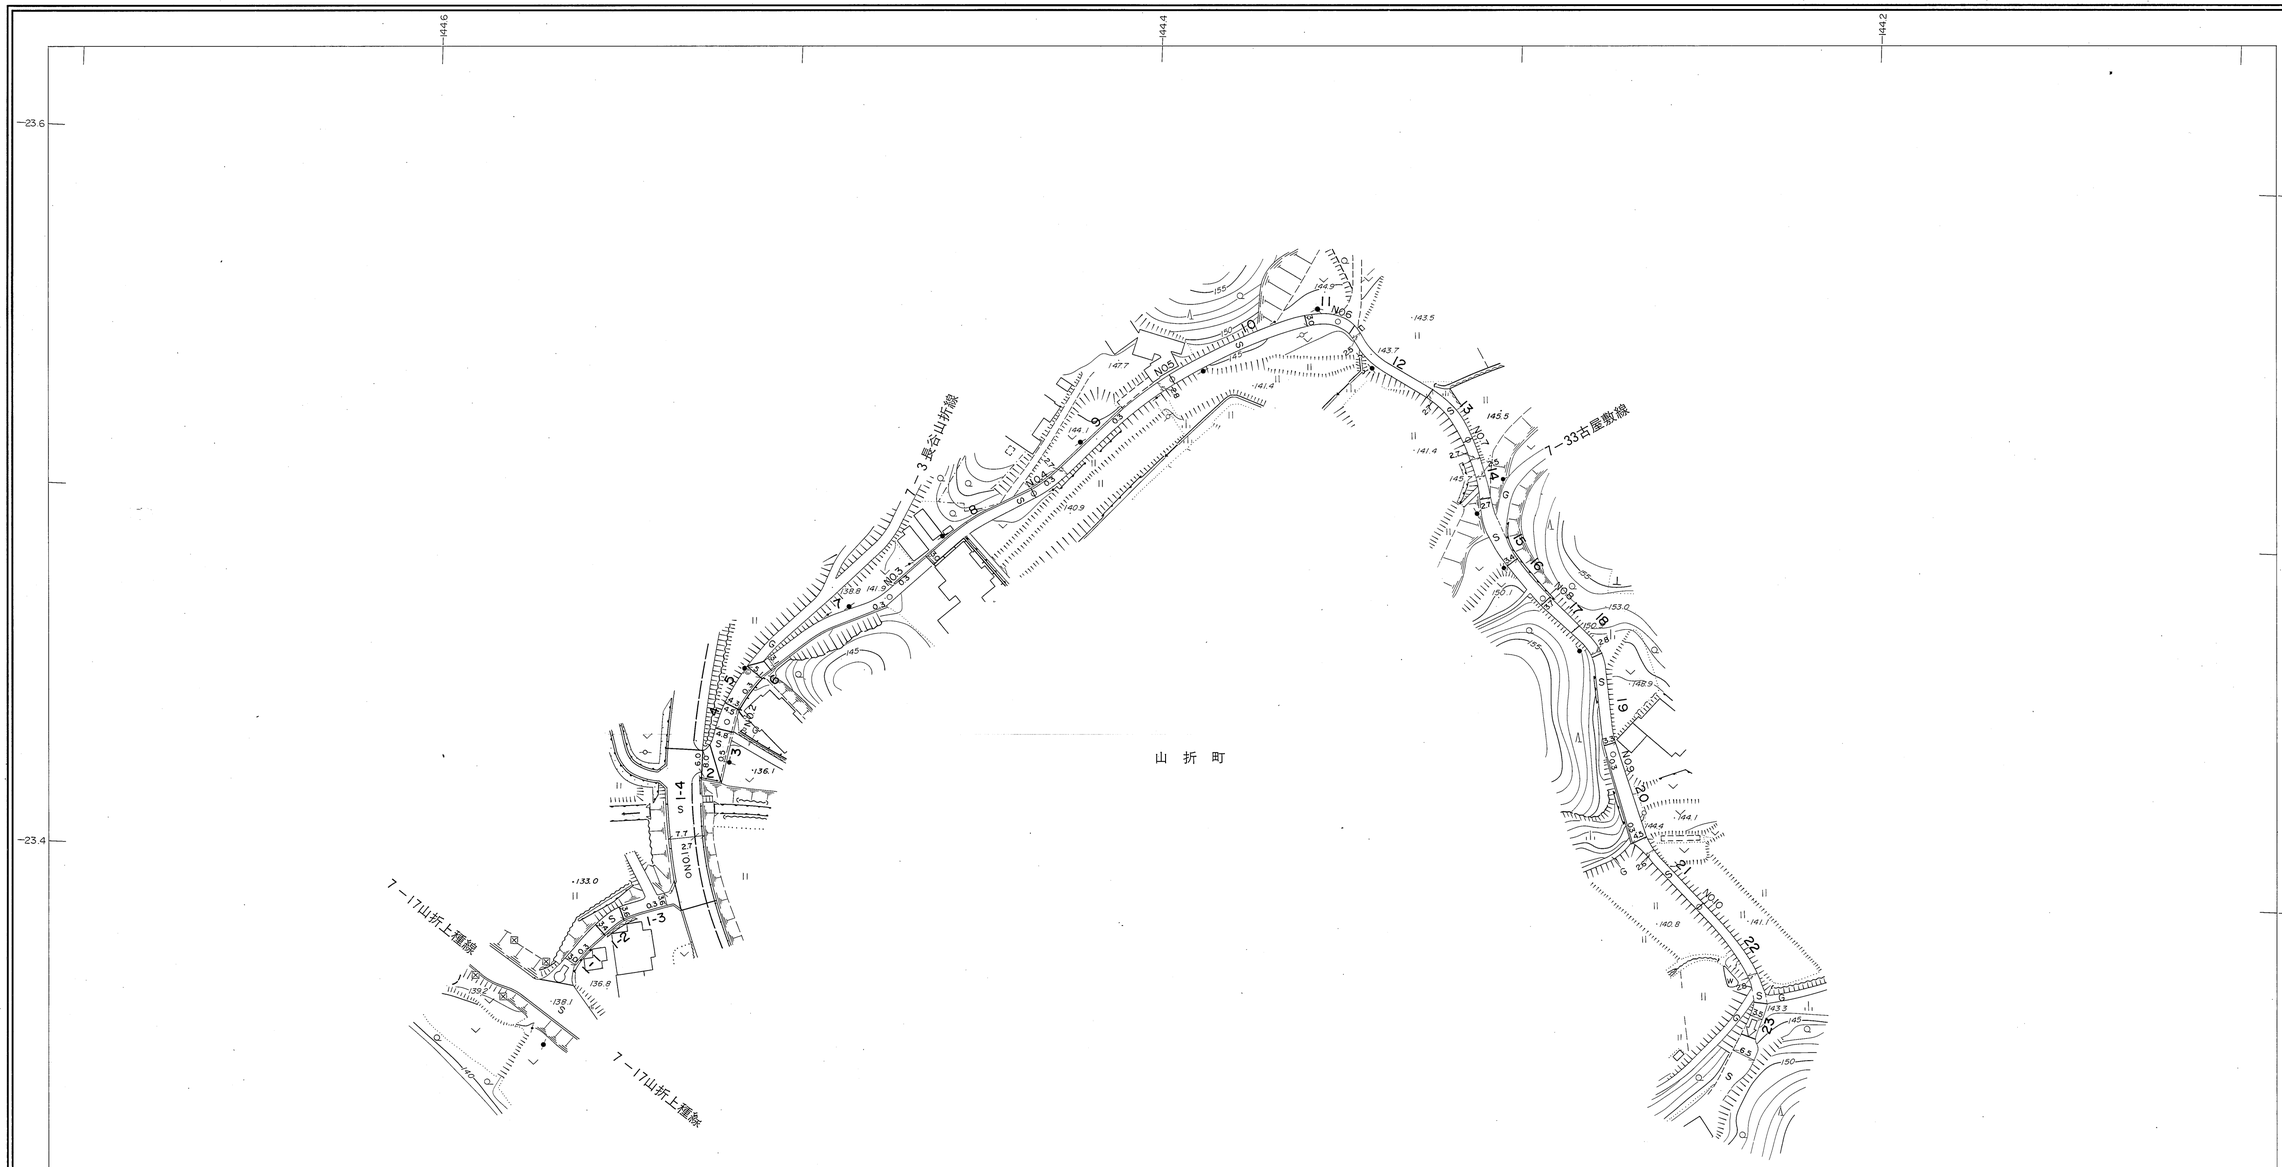

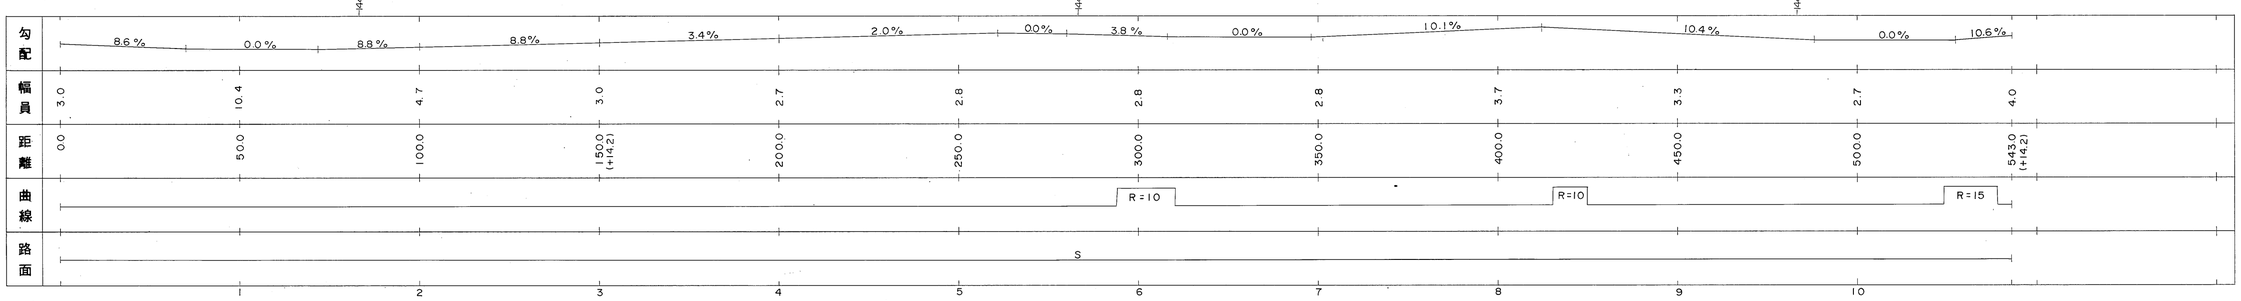

行政区画

島根県 益田市

撮影　昭和 59 年 5 月
測図　昭和 60 年 10 月オートグラフA7，ステレオプロッターA8
修正　平成 5 年 3 月
修正　平成 18 年 3 月
修正　平成 28 年 3 月

座標系　第III系
等高線間隔　1m

1:1,000
0 10 20 30 40 50 100 m

この地図は、建設省国土地理院長の承認を得て、同院所管の測量標及び測量成果(基準点)を使用して調製したものである。
(承認番号) 昭58．中公第 83 号

株式会社パスコ調製

益田市