
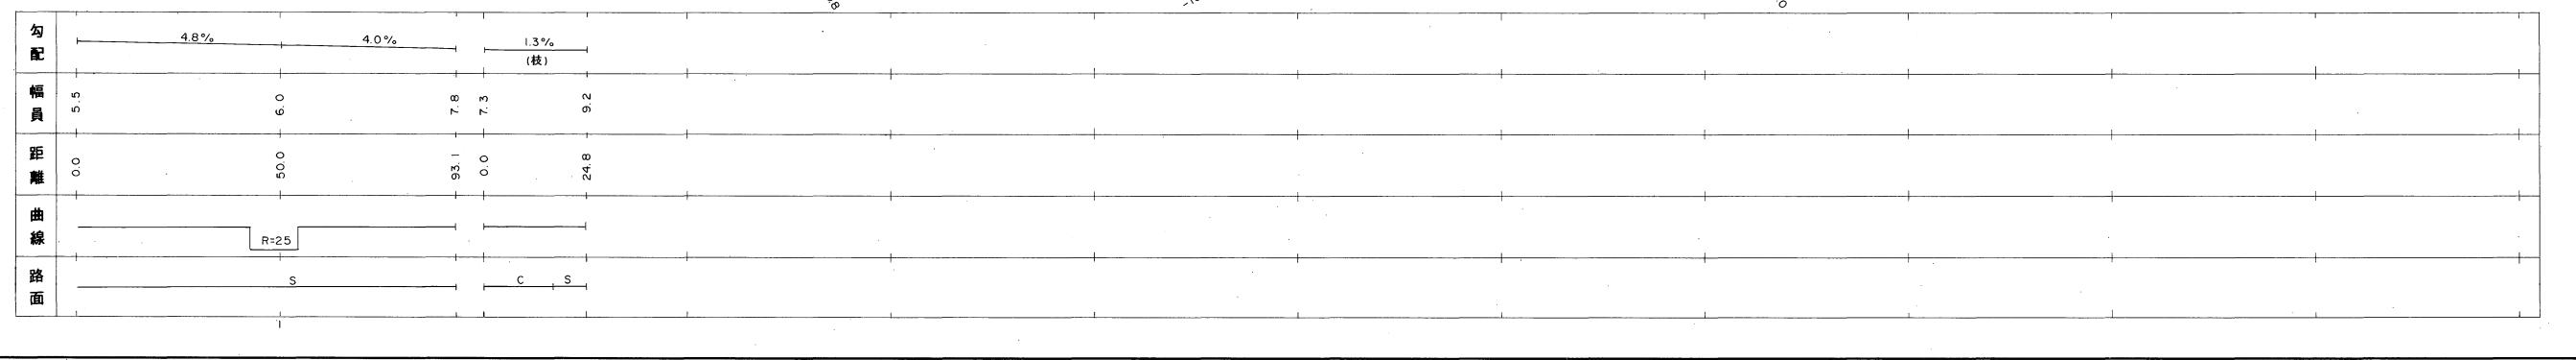


益田市道路現況平面図(台帳図)

9-4 三地山線 1/4

平成十七年三月三十一日調製

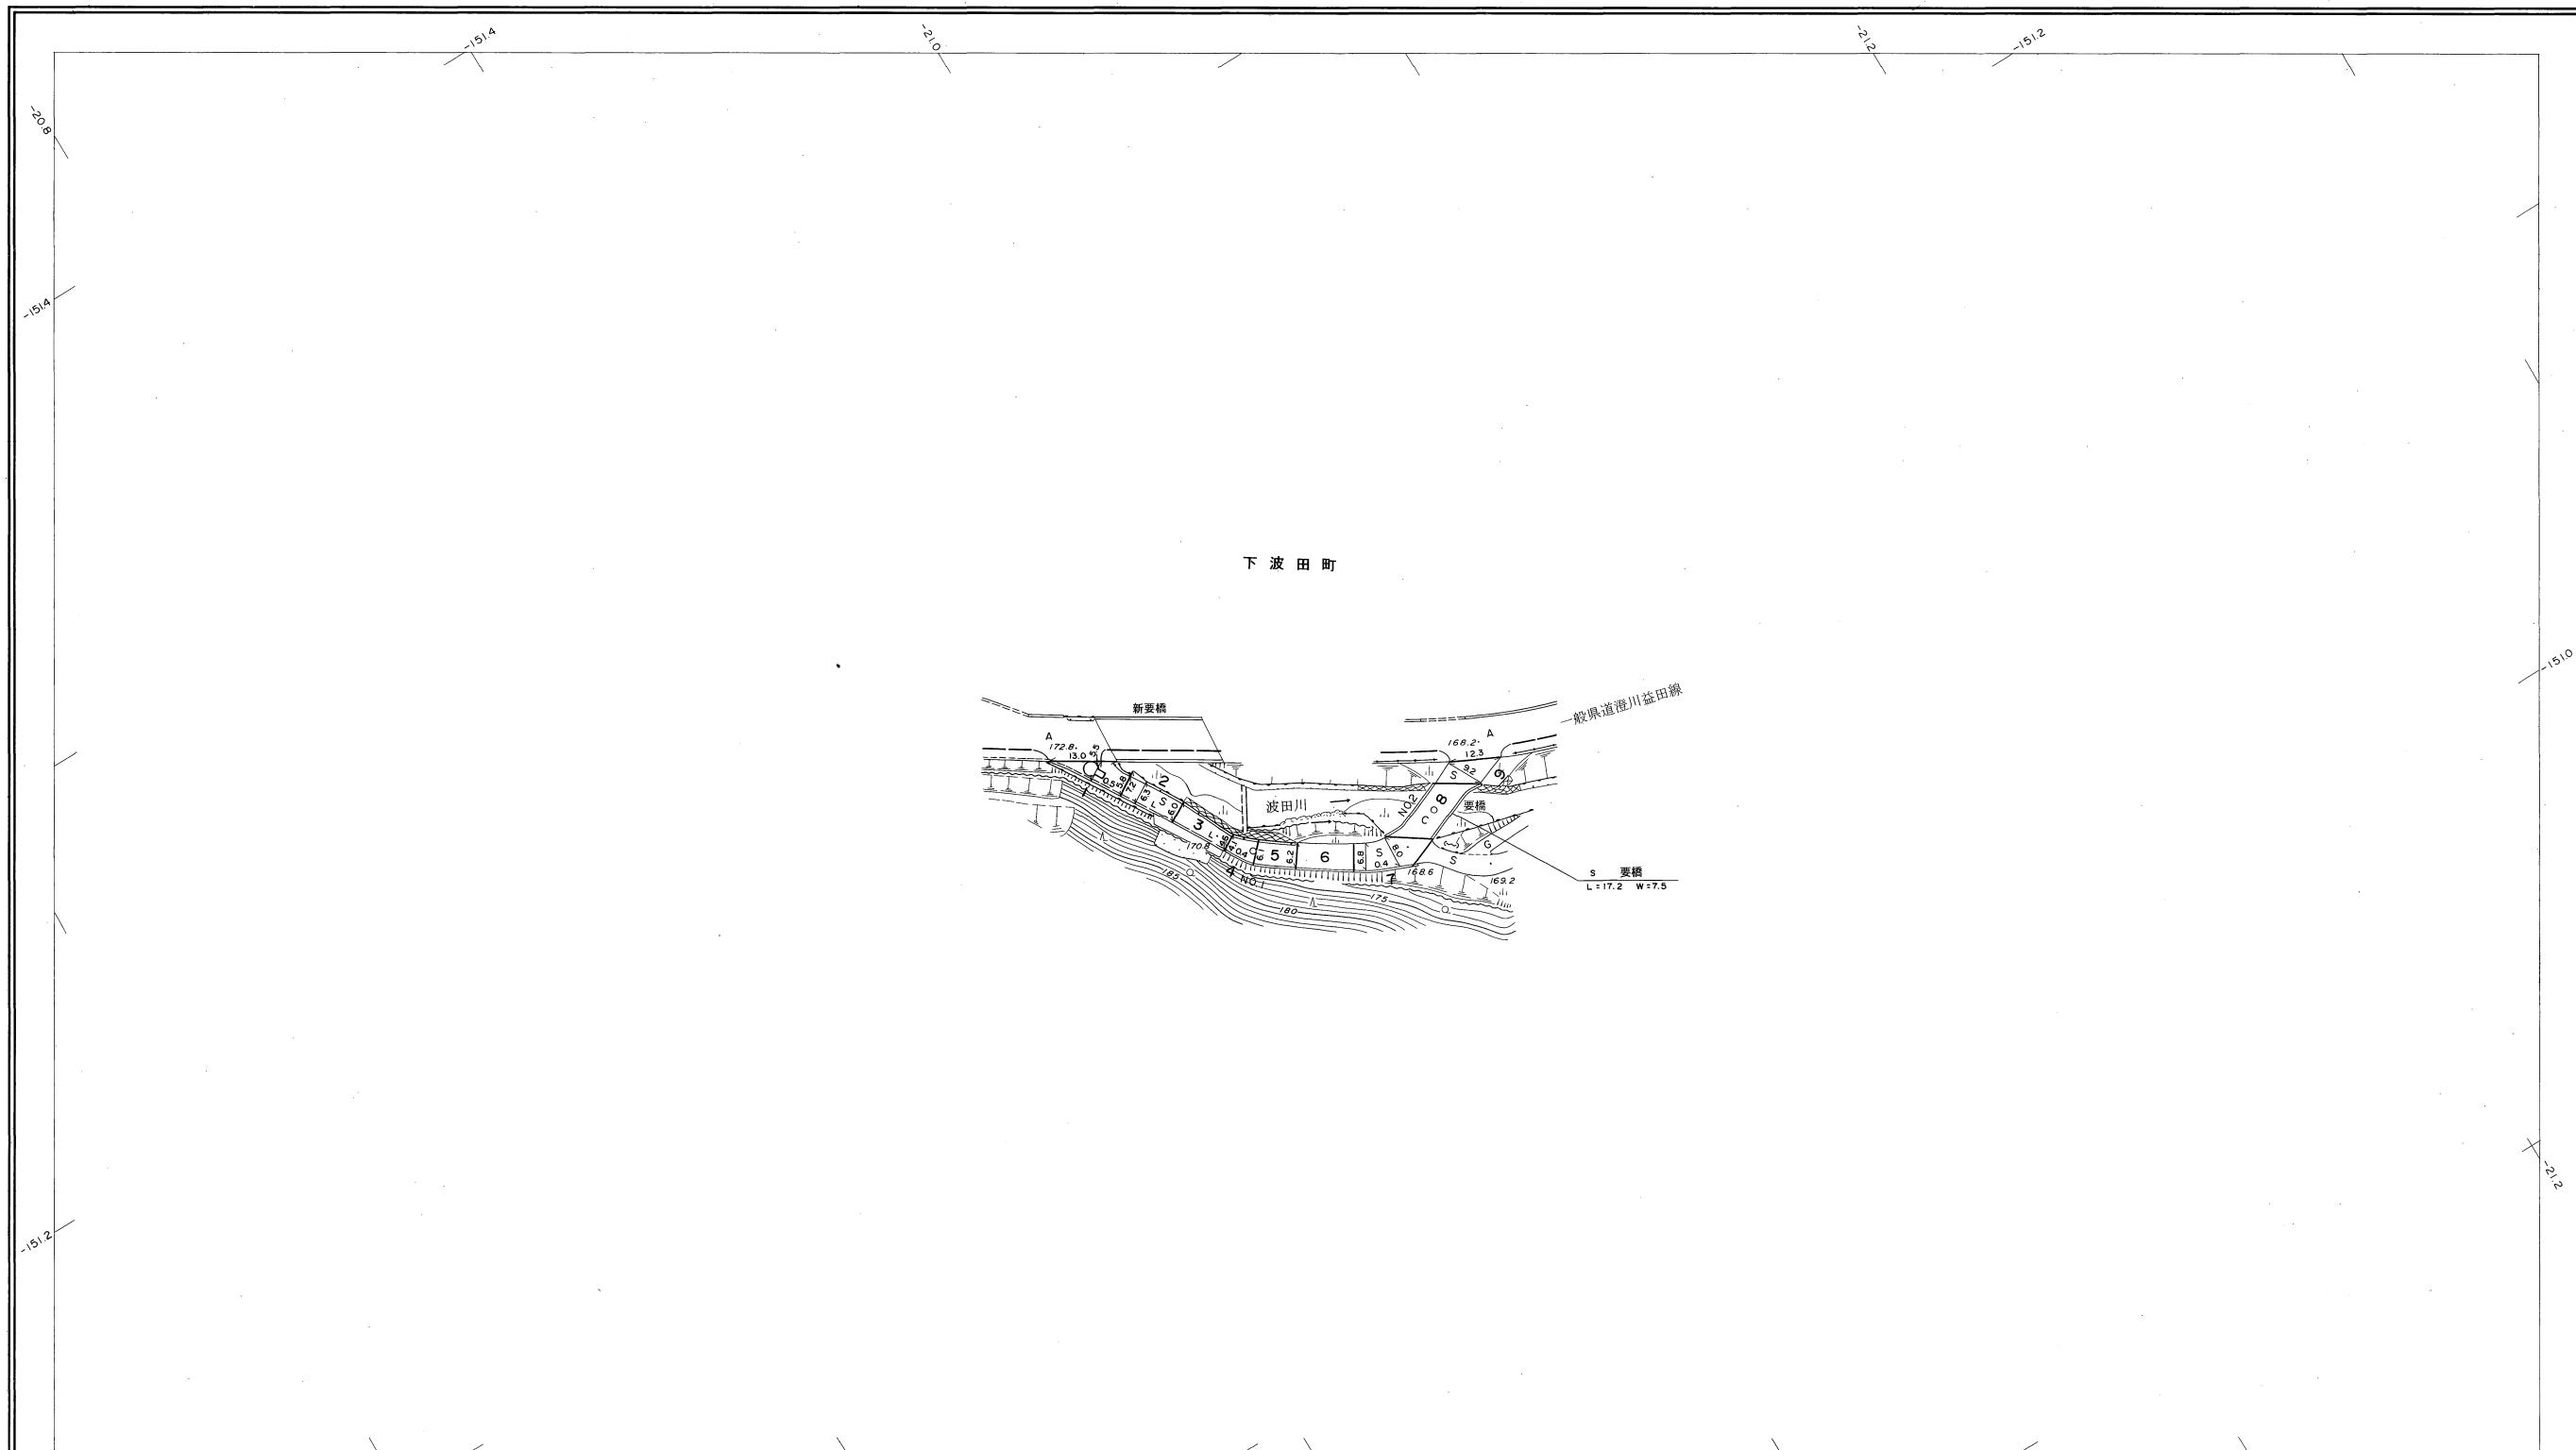

撮影 平成 年 月
測図 平成 17 年 3 月 オートグラフ A7, ステレオプロッター A8

座標系 第III系
等高線間隔 1 m

I : 1,000
0 10 20 30 40 50 100 m

この地図は、建設省国土地理院長の承認を得て、同院所管の測量標及び測量成果(基準点)を使用して調製したものである。
(承認番号) 昭58. 中公第 83 号



行政区画



島根県
益田市

株式会社
バスコ調製

益田市道路現況平面図(台帳図)

9-4 三地山線 2/4

昭和六十年十月二十一日調製
平成十七年三月二十一日調製

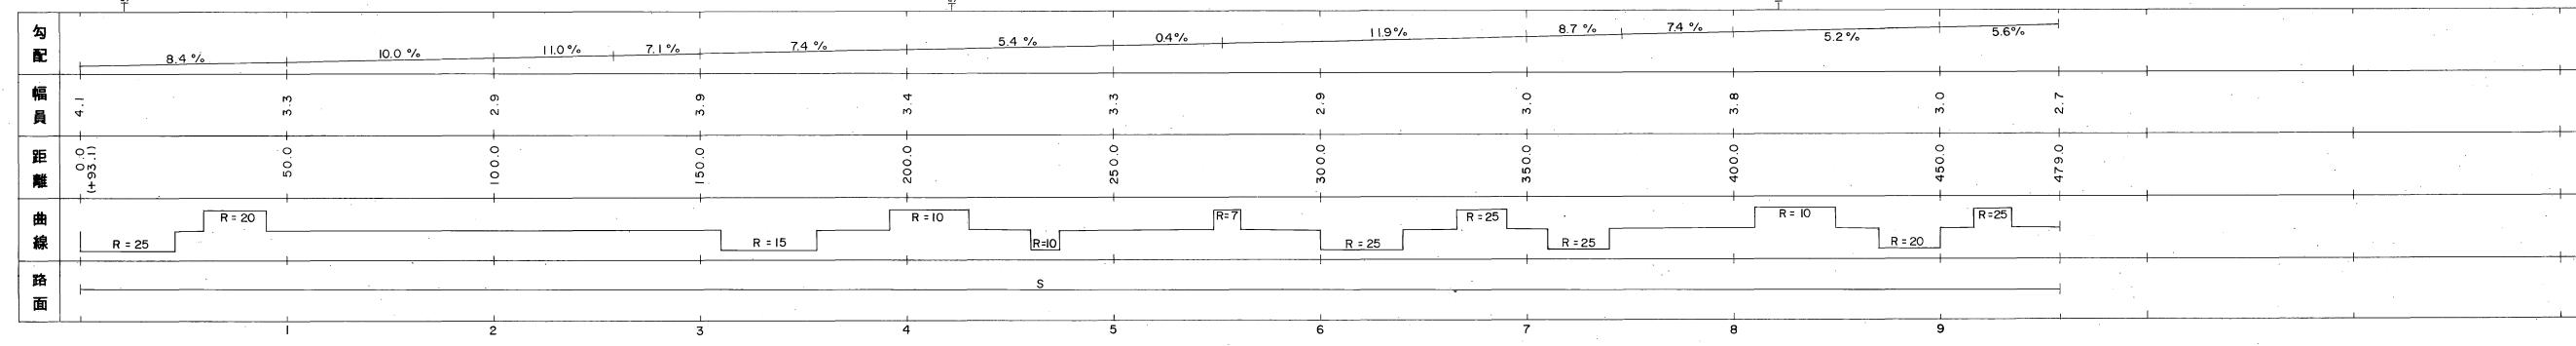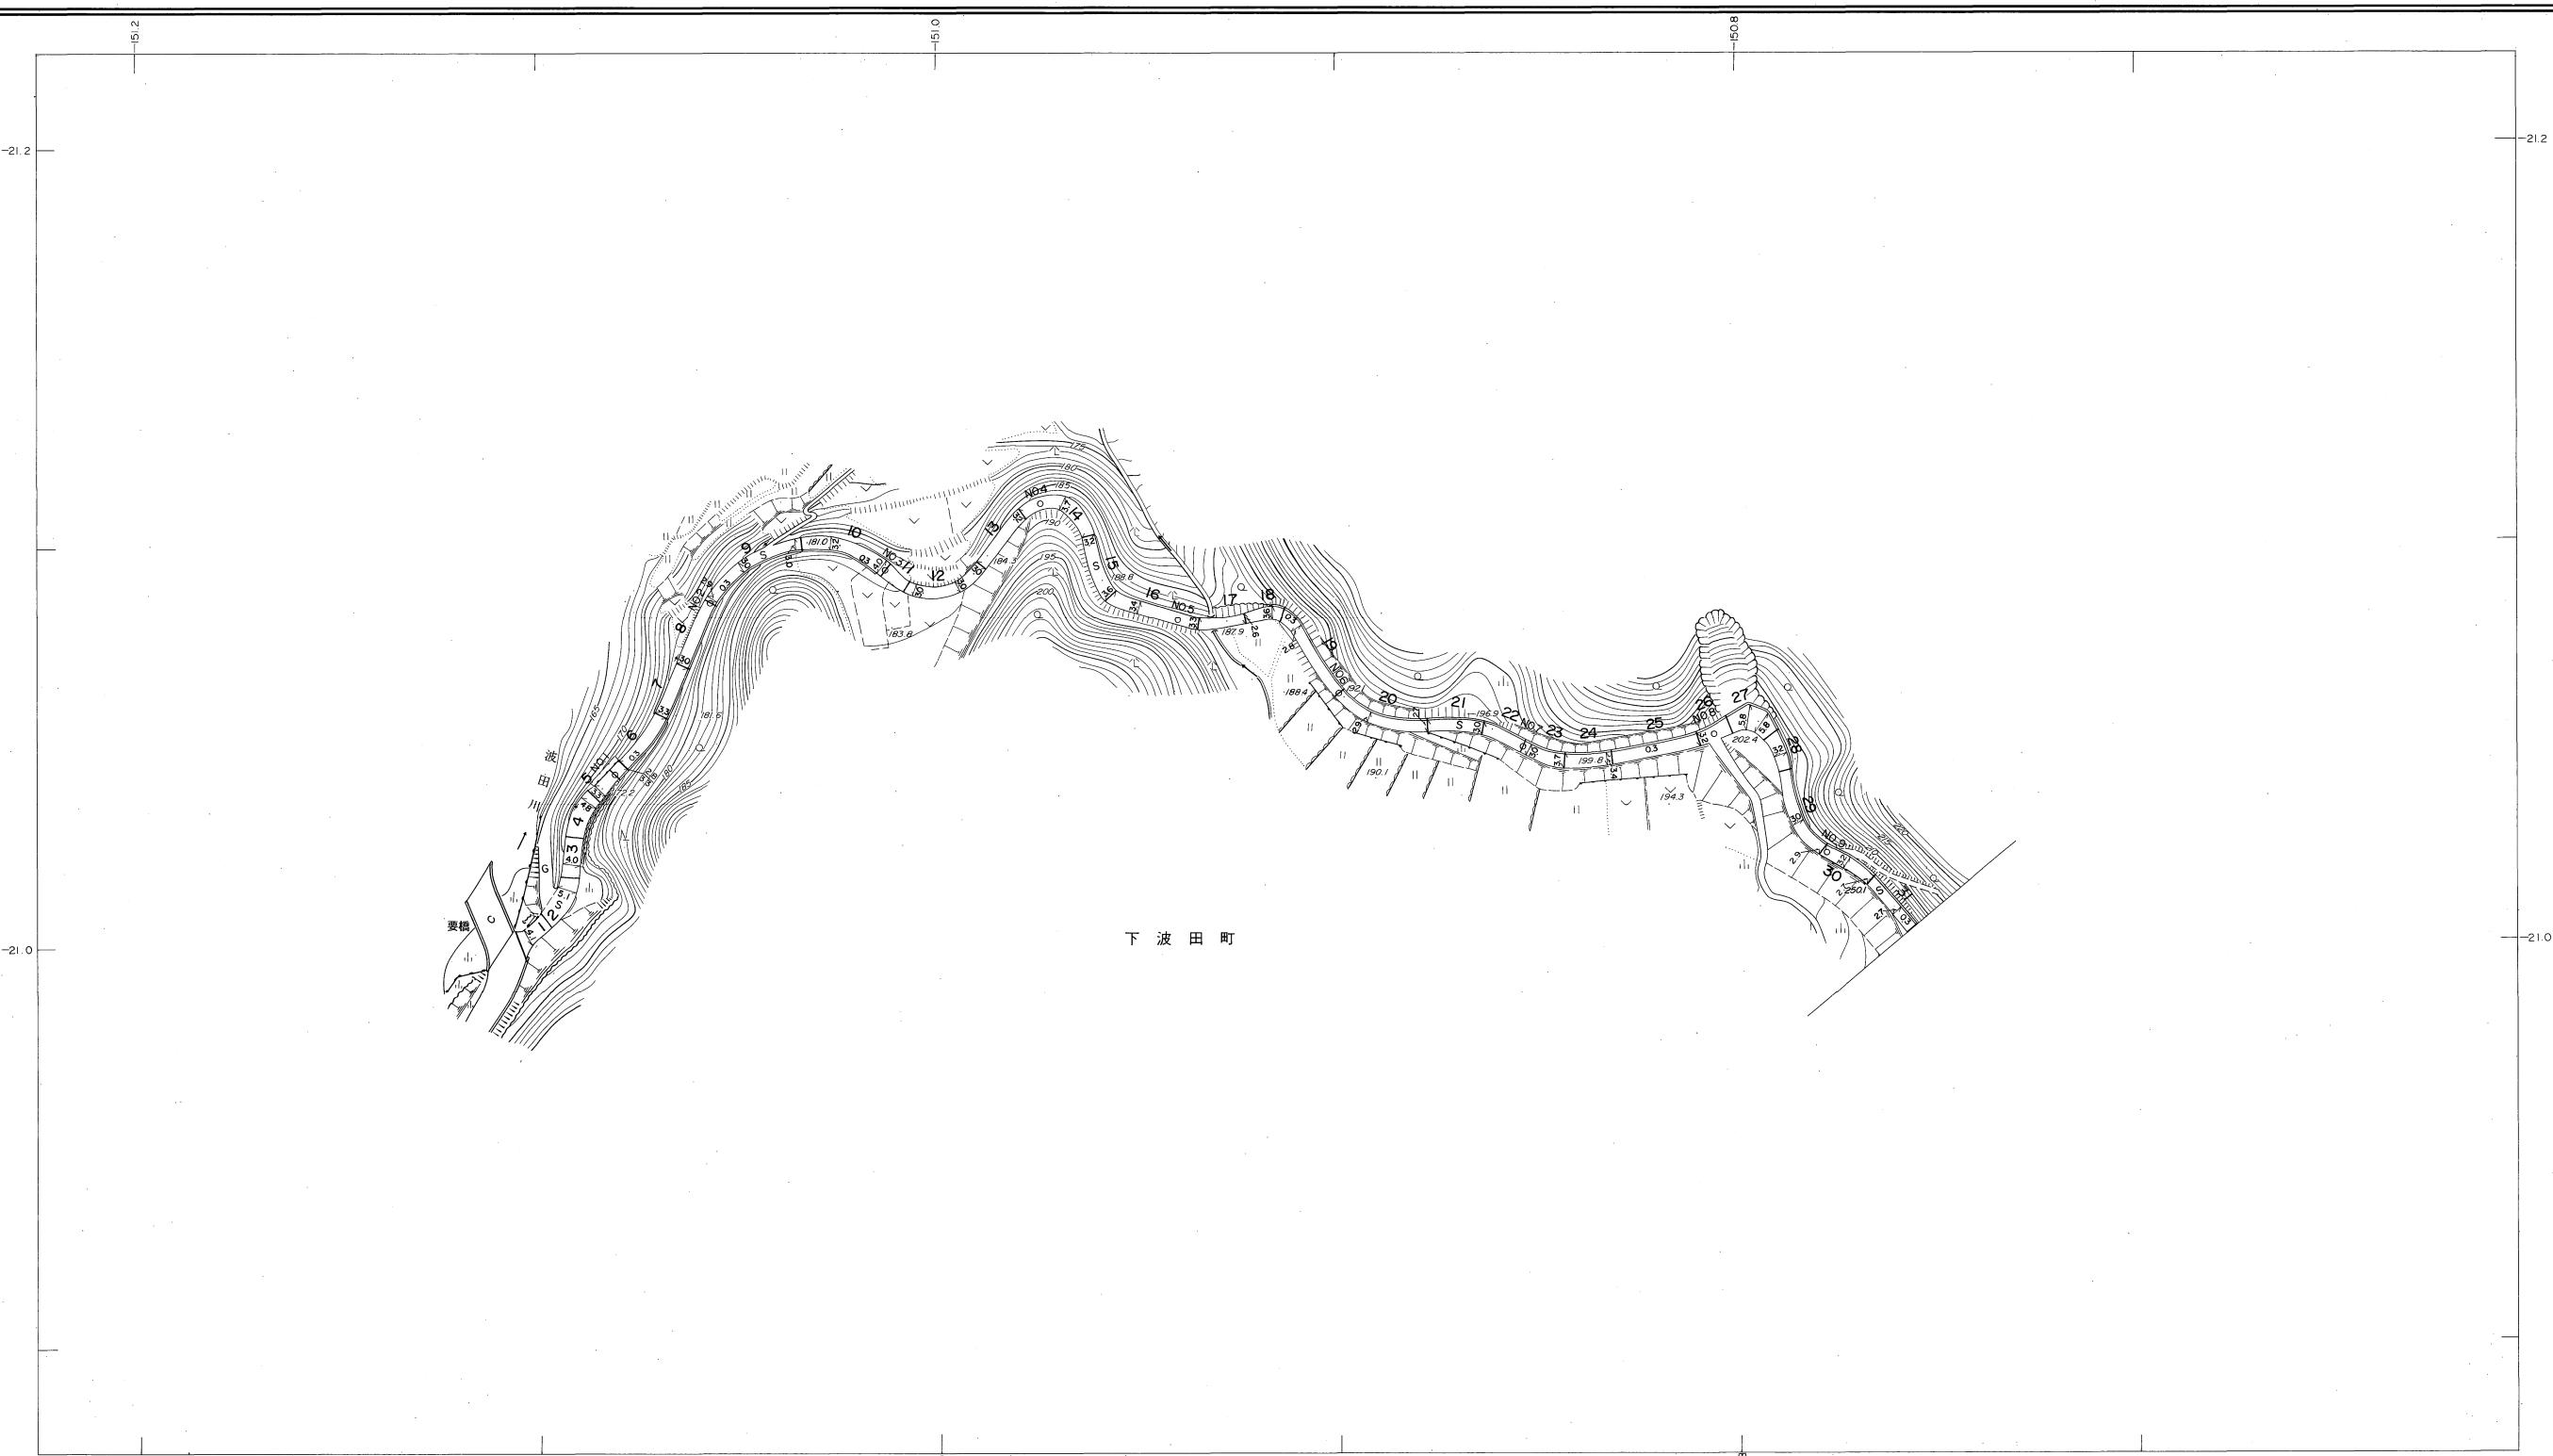


株式会社バスコ調製


撮影 昭和 59 年 5 月
測図 昭和 60 年 10 月オートグラフ A7、ステレオプロッター A8
等高線間隔 1m
修正 平成 12 年 3 月
修正 平成 17 年 3 月

1:1,000
0 10 20 30 40 50 100 m

この地図は、建設省国土地理院長の承認を得て、同院所管の測量標及び測量成果(基準点)を使用して調製したものである。
(承認番号) 昭58. 中公第 83 号

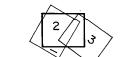

行政区域
島根県
益田市

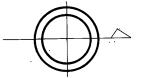

益
田
市


益田市道路現況平面図(台帳図)

9-4 三地山線 3/4




昭和六十年十月三十一日調製
平成二年三月三十一日調製
平成十八年三月三十一日調製
平成十七年三月三十一日調製

平成十九年三月三十一日調製

下波田町

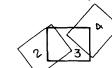

行政区画
島根県
益田市

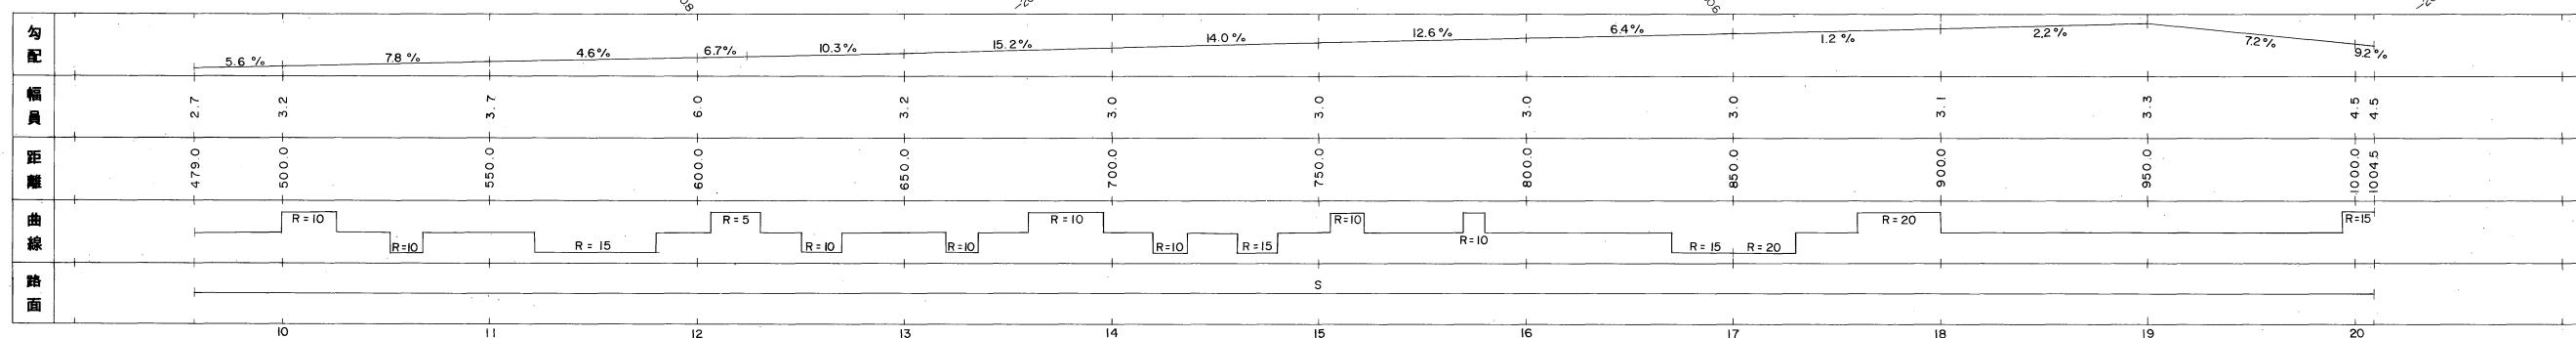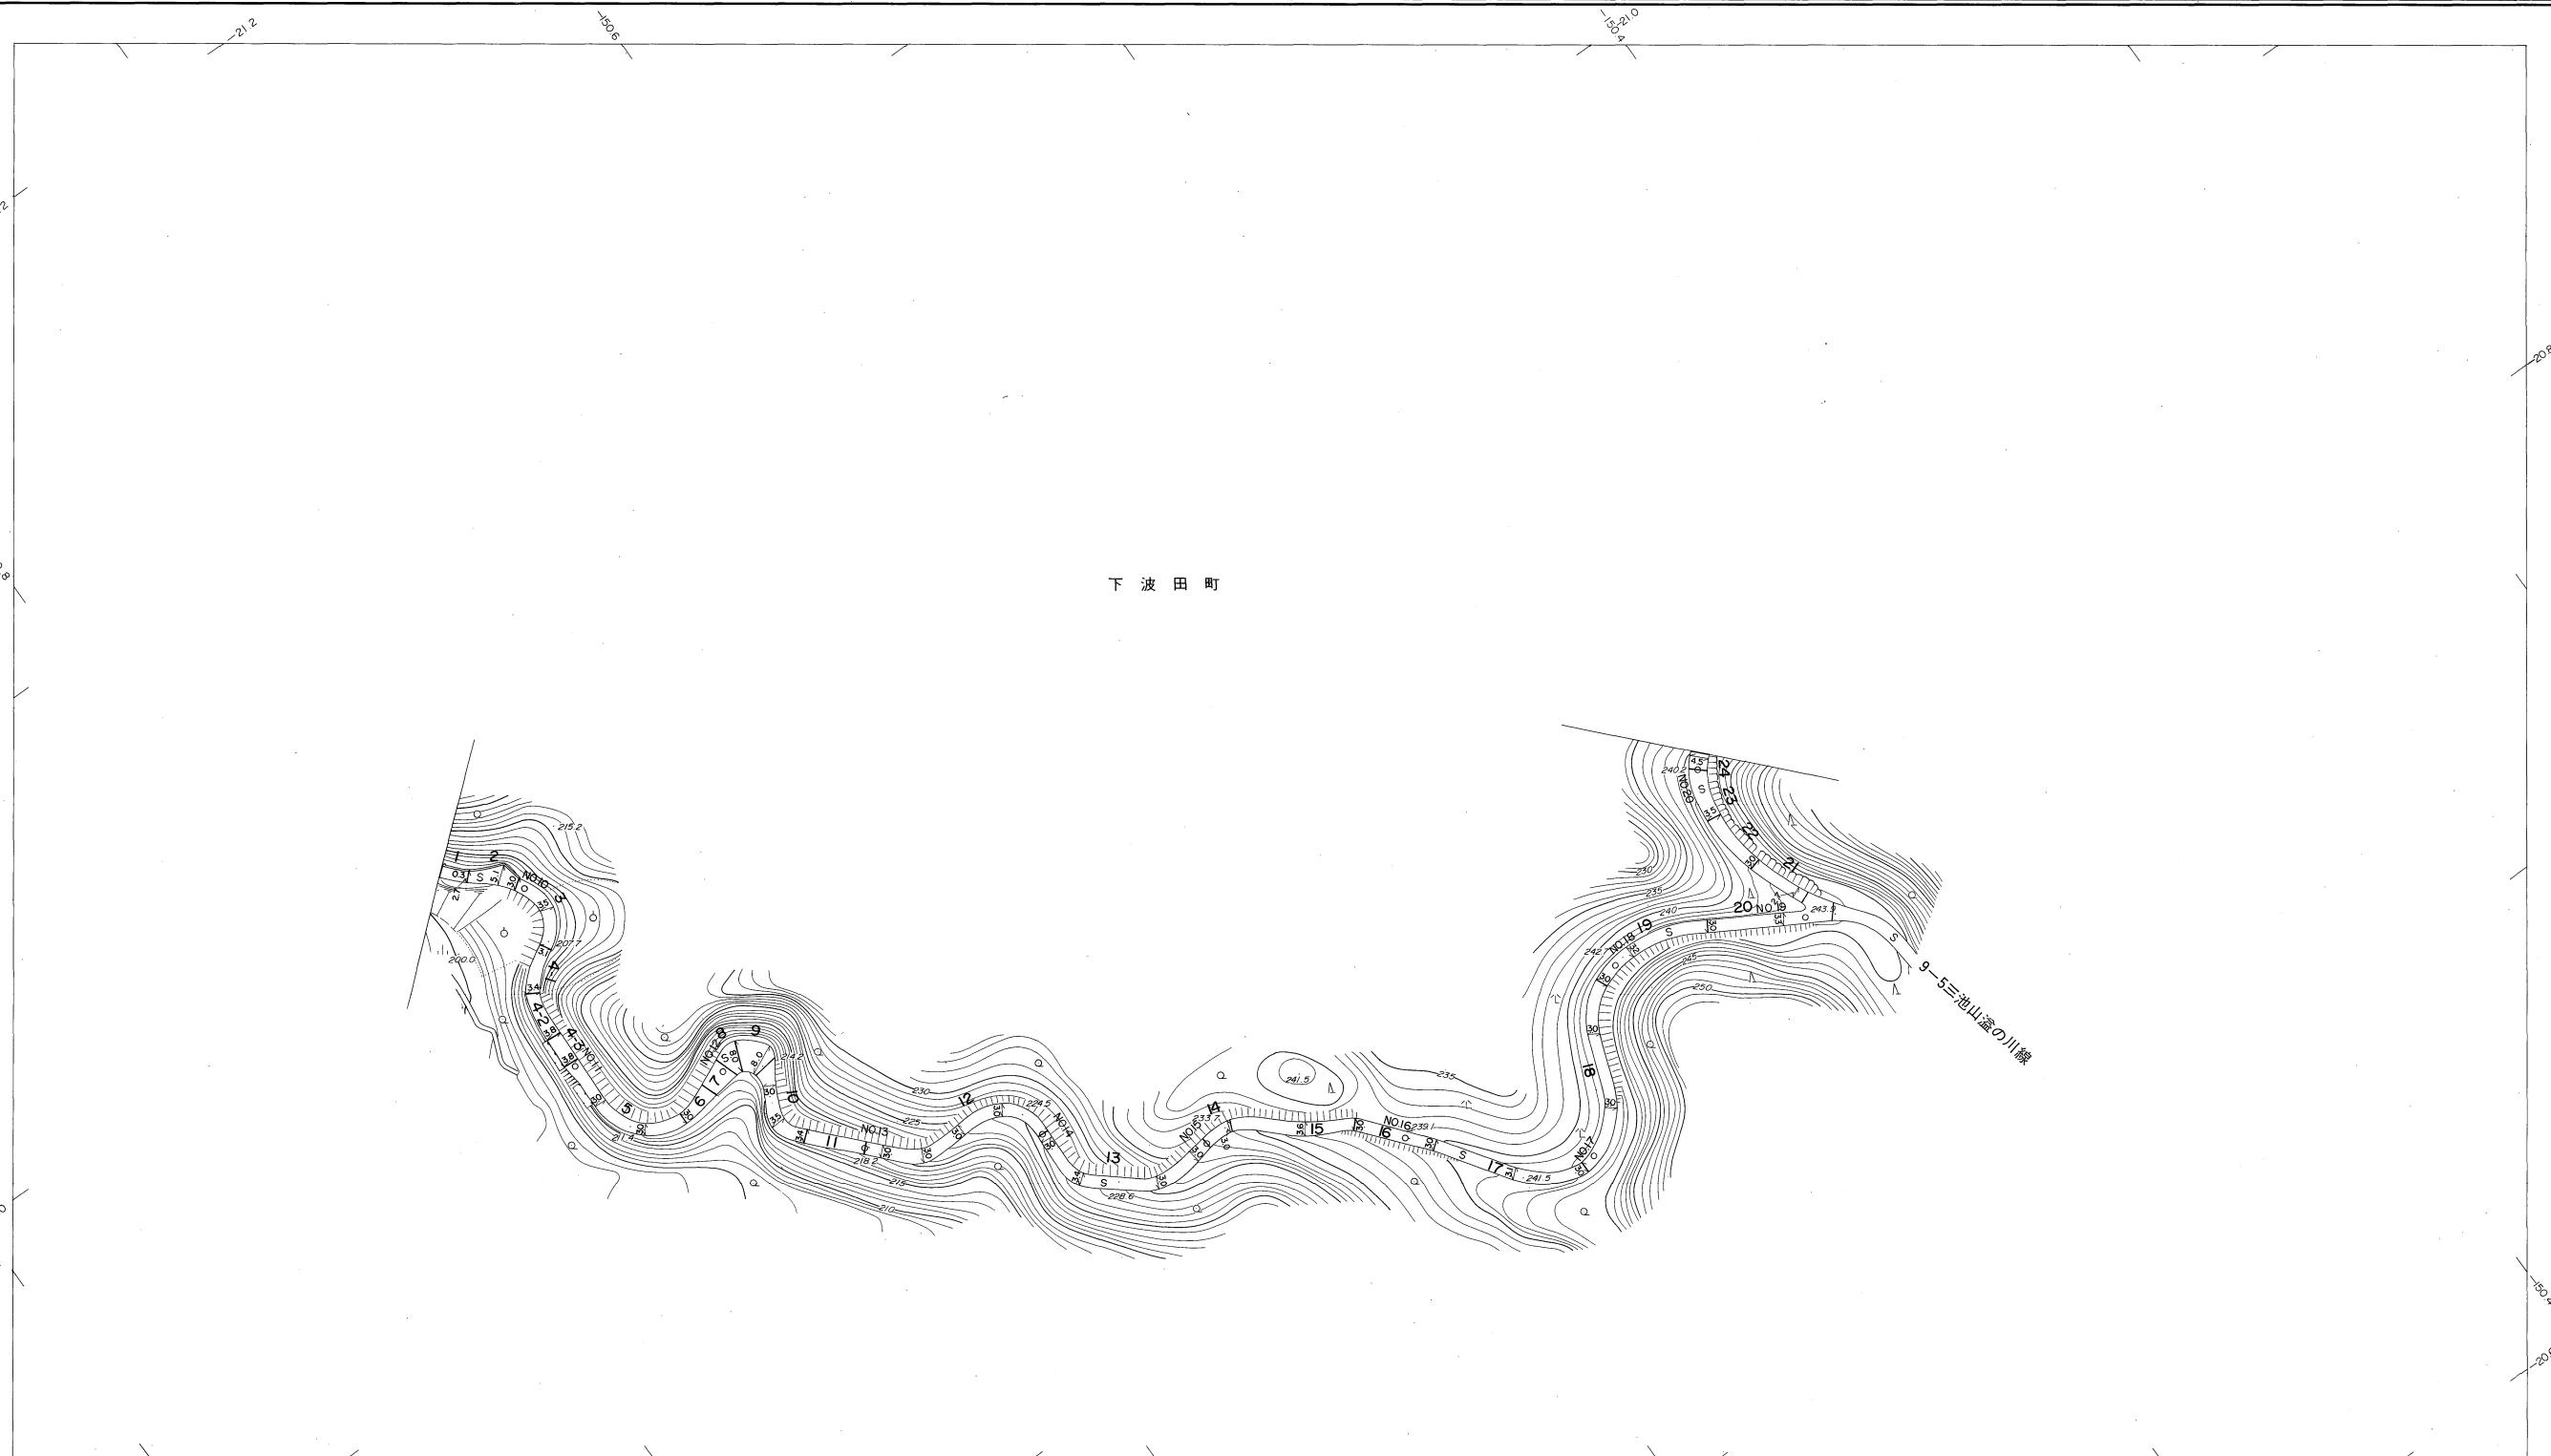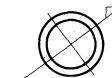

株式会社バスコ調製

撮影 昭和 59 年 5 月
測図 昭和 60 年 10 月オートグラフ A7、ステレオプロッター A8
修正 平成 2 年 3 月
修正 平成 8 年 3 月
修正 平成 17 年 3 月
修正 平成 19 年 3 月

座標系 第四系
等高線間隔 1m

1:1,000
0 10 20 30 40 50 100 m


この地図は、建設省国土地理院長の承認を得て、同院所管の測量標及び測量成果(基準点)を使用して調製したものである。
(承認番号) 昭58、中公第 83 号

市
田
下
波
田
町

益田市道路現況平面図(台帳図)

9-4 三地山線 4/4



昭和六十年十月三十一日調製
平成二年三月三十一日調製
平成八年三月三十一日調製
平成十七年三月三十一日調製

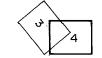

行政区画
島根県
益田市



下波田町

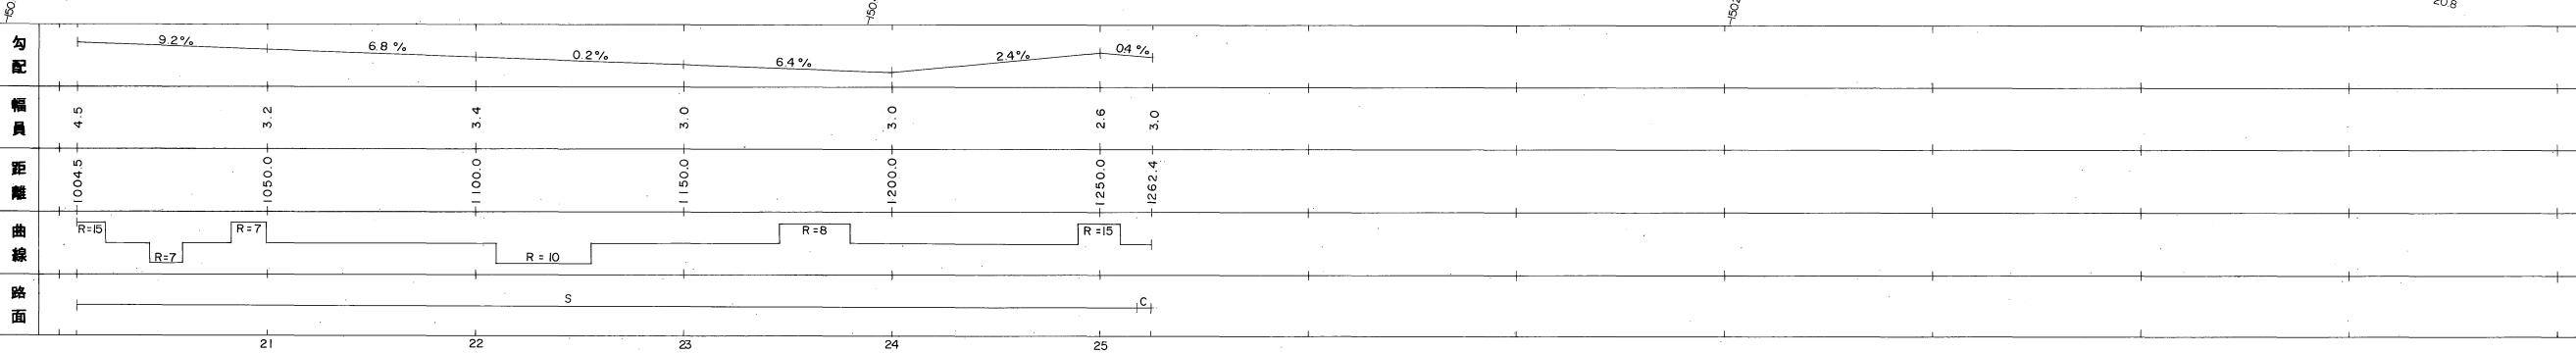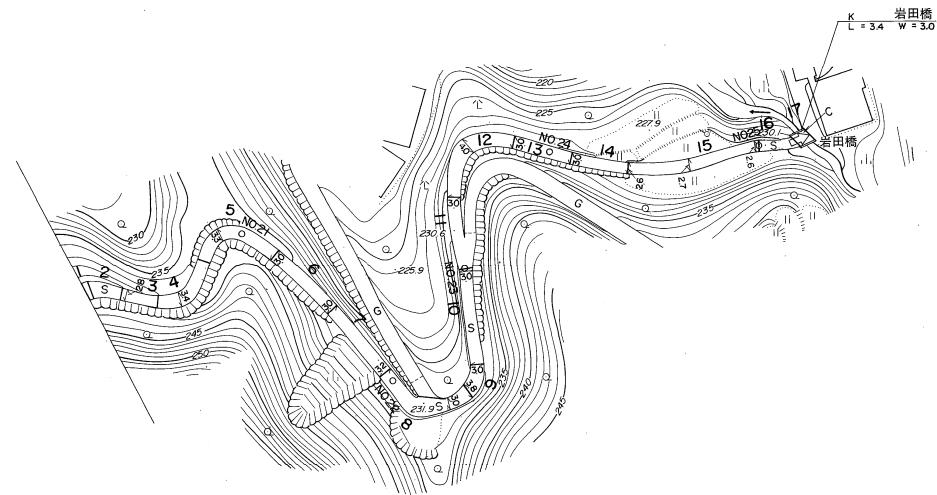

株式会社バヌコ調製

撮影 昭和 59 年 5 月
測図 昭和 60 年 10 月オートグラフ A7、ステレオプロッター A8
修正 平成 2 年 3 月
修正 平成 8 年 3 月
修正 平成 17 年 3 月

座標系 第四系
等高線間隔 1m

1:1,000
0 10 20 30 40 50 100 m

この地図は、建設省国土地理院長の承認を得て、同院所管の測量標及び測量成果(基準点)を使用して調製したものである。
(承認番号)昭58. 中公第 83 号