



益田市道路現況平面図(台帳図)


9-18秋冷馬谷線 1/6

昭和六十年十月三十一日調製
平成十二年三月三十一日調製
平成十四年三月三十一日調製

1 2

行政区画
島根県
益田市

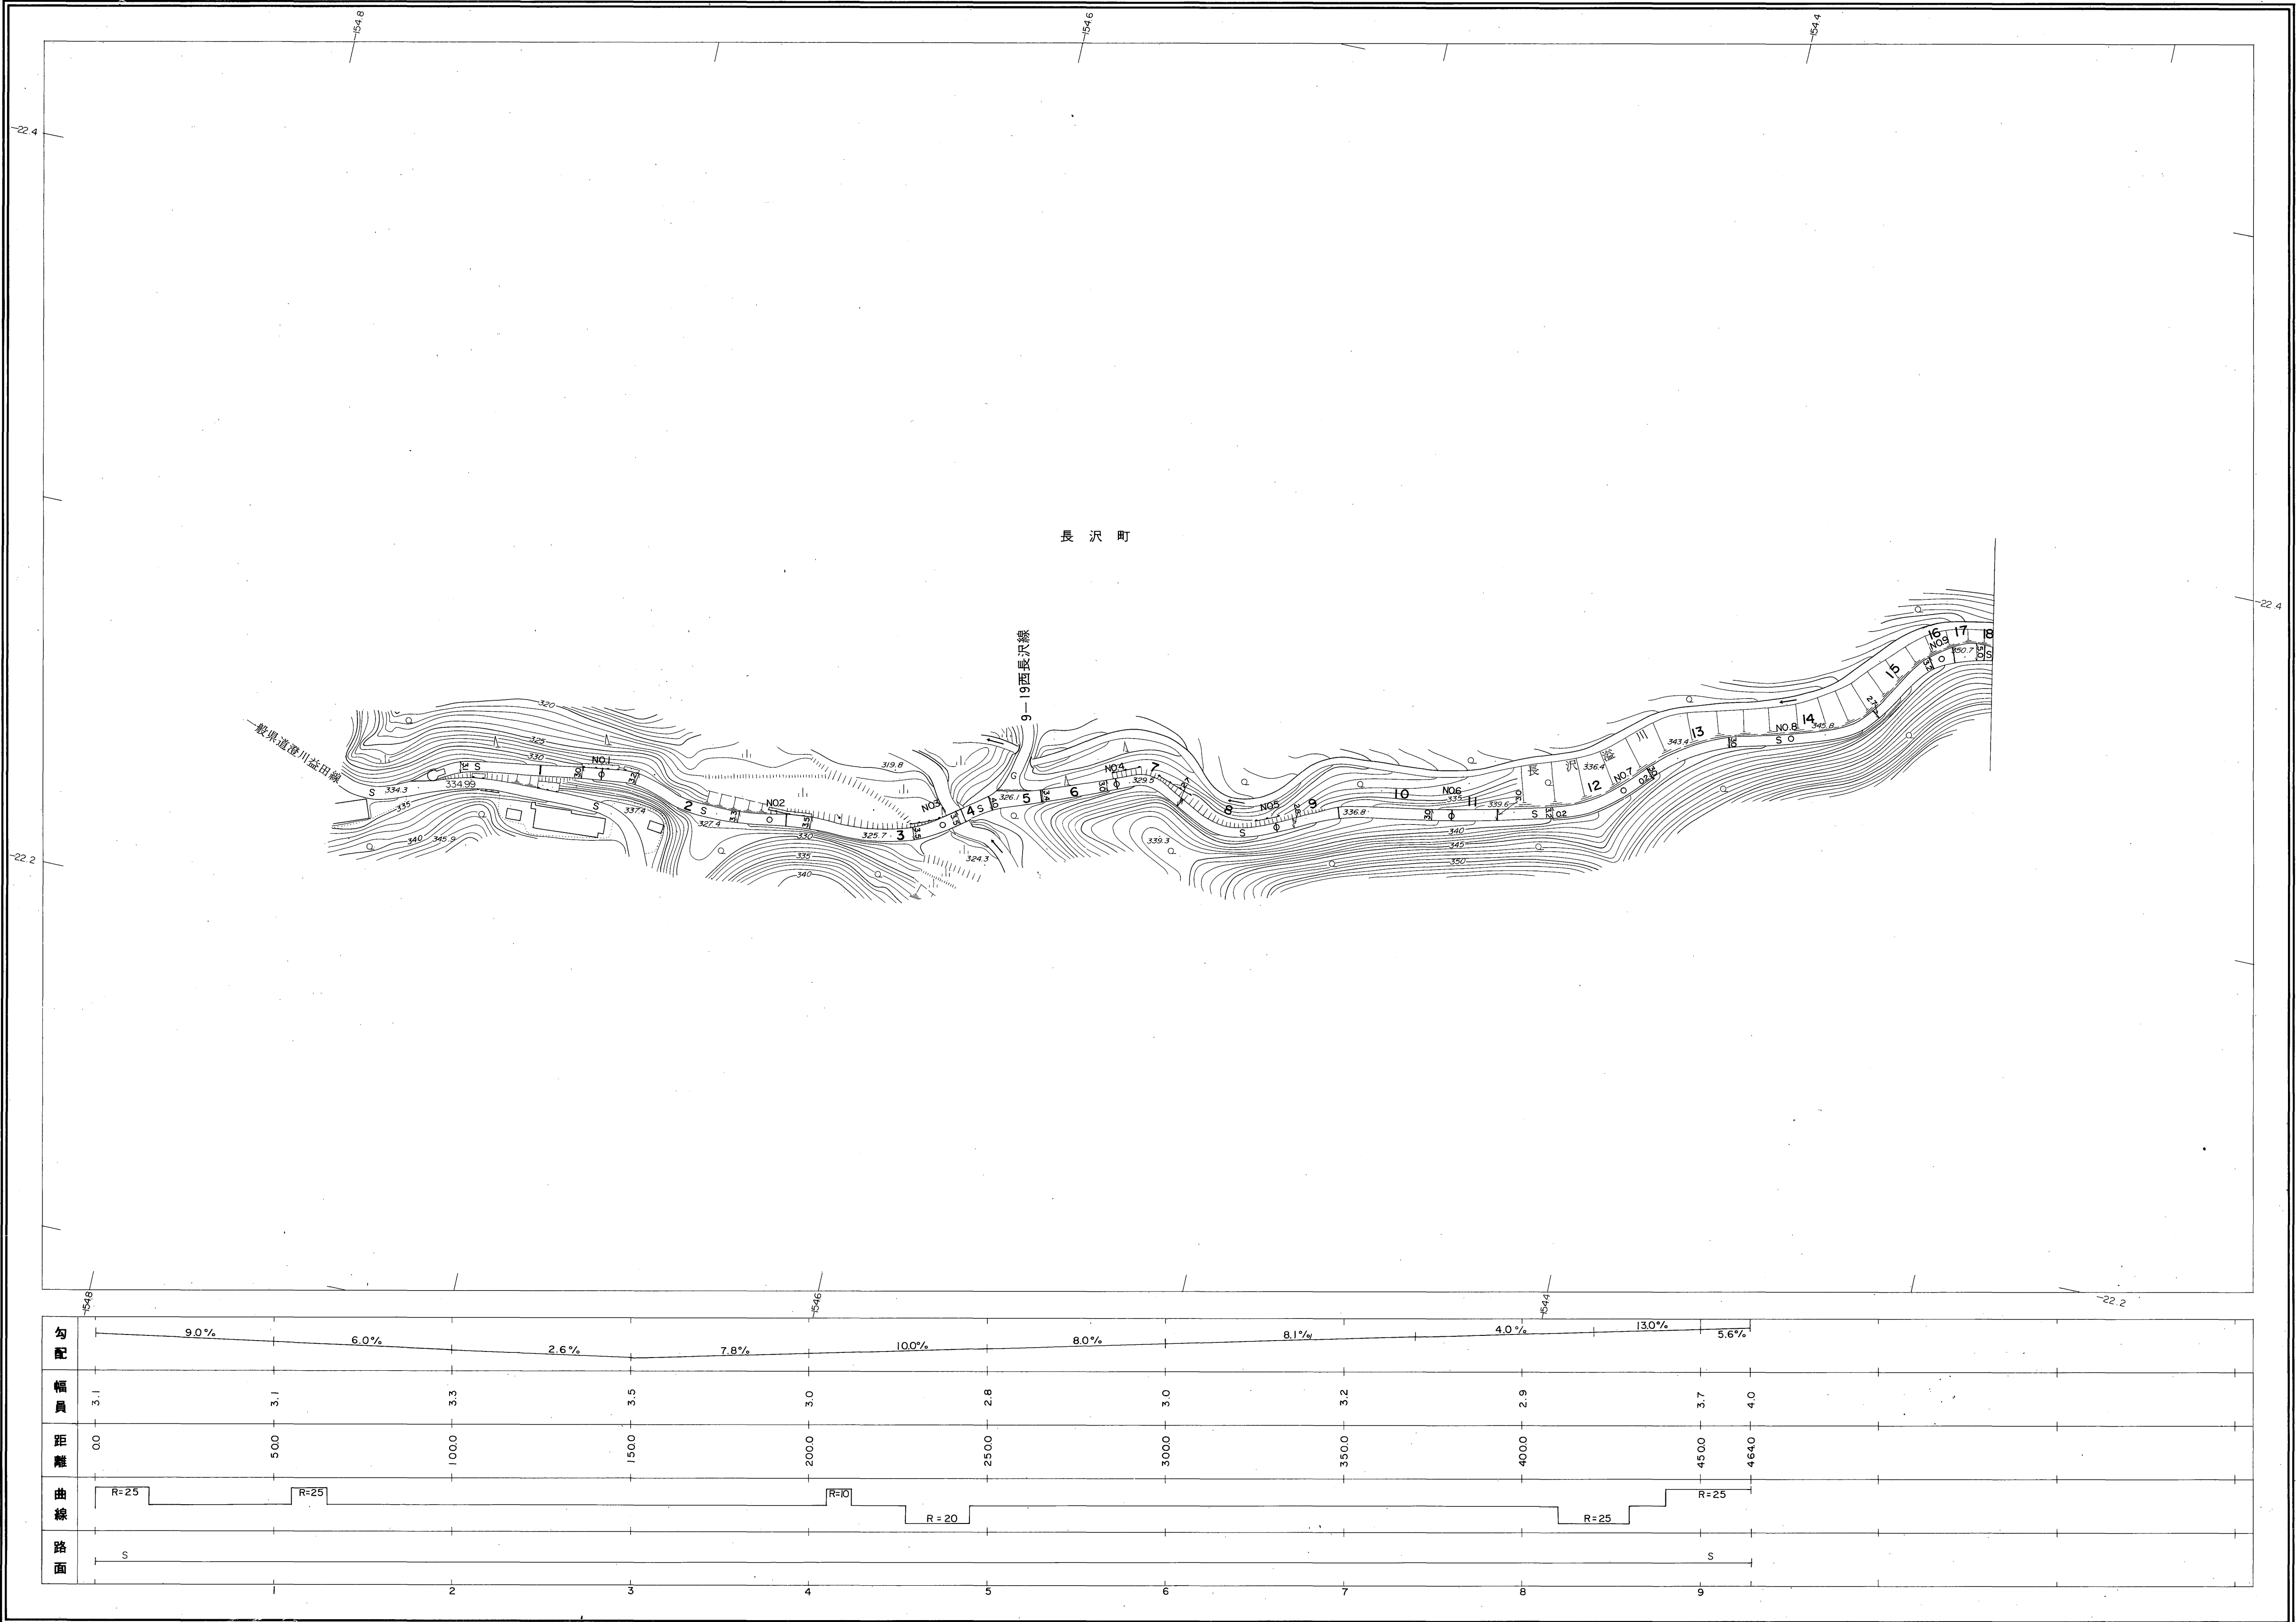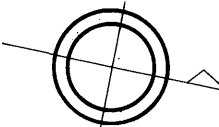

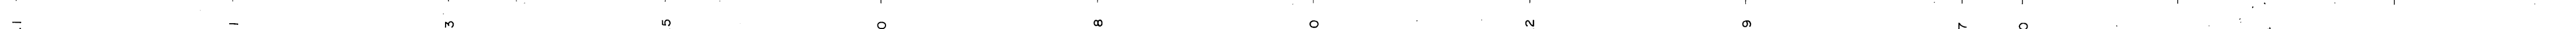勾配											
幅員											
距離											
曲線											
路面											

株式会社バスコ調製

撮影 昭和 59 年 5 月
測図 昭和 60 年 10 月 オートグラフ A7, ステレオプロッター A8
修正 平成 2 年 3 月
修正 平成 12 年 3 月
修正 平成 14 年 3 月

座標系 第三系
等高線間隔 1m

1:1,000
0 10 20 30 40 50 100 m

この地図は、建設省国土地理院長の承認を得て、同院所管の測量標及び測量成果(基準点)を使用して調製したものである。
(承認番号) 昭58. 中公第 83 号

益田市



益田市道路現況平面図(台帳図)

9-18秋冷馬谷線 2/6

1 2 3

行政区画

島根県
益田市

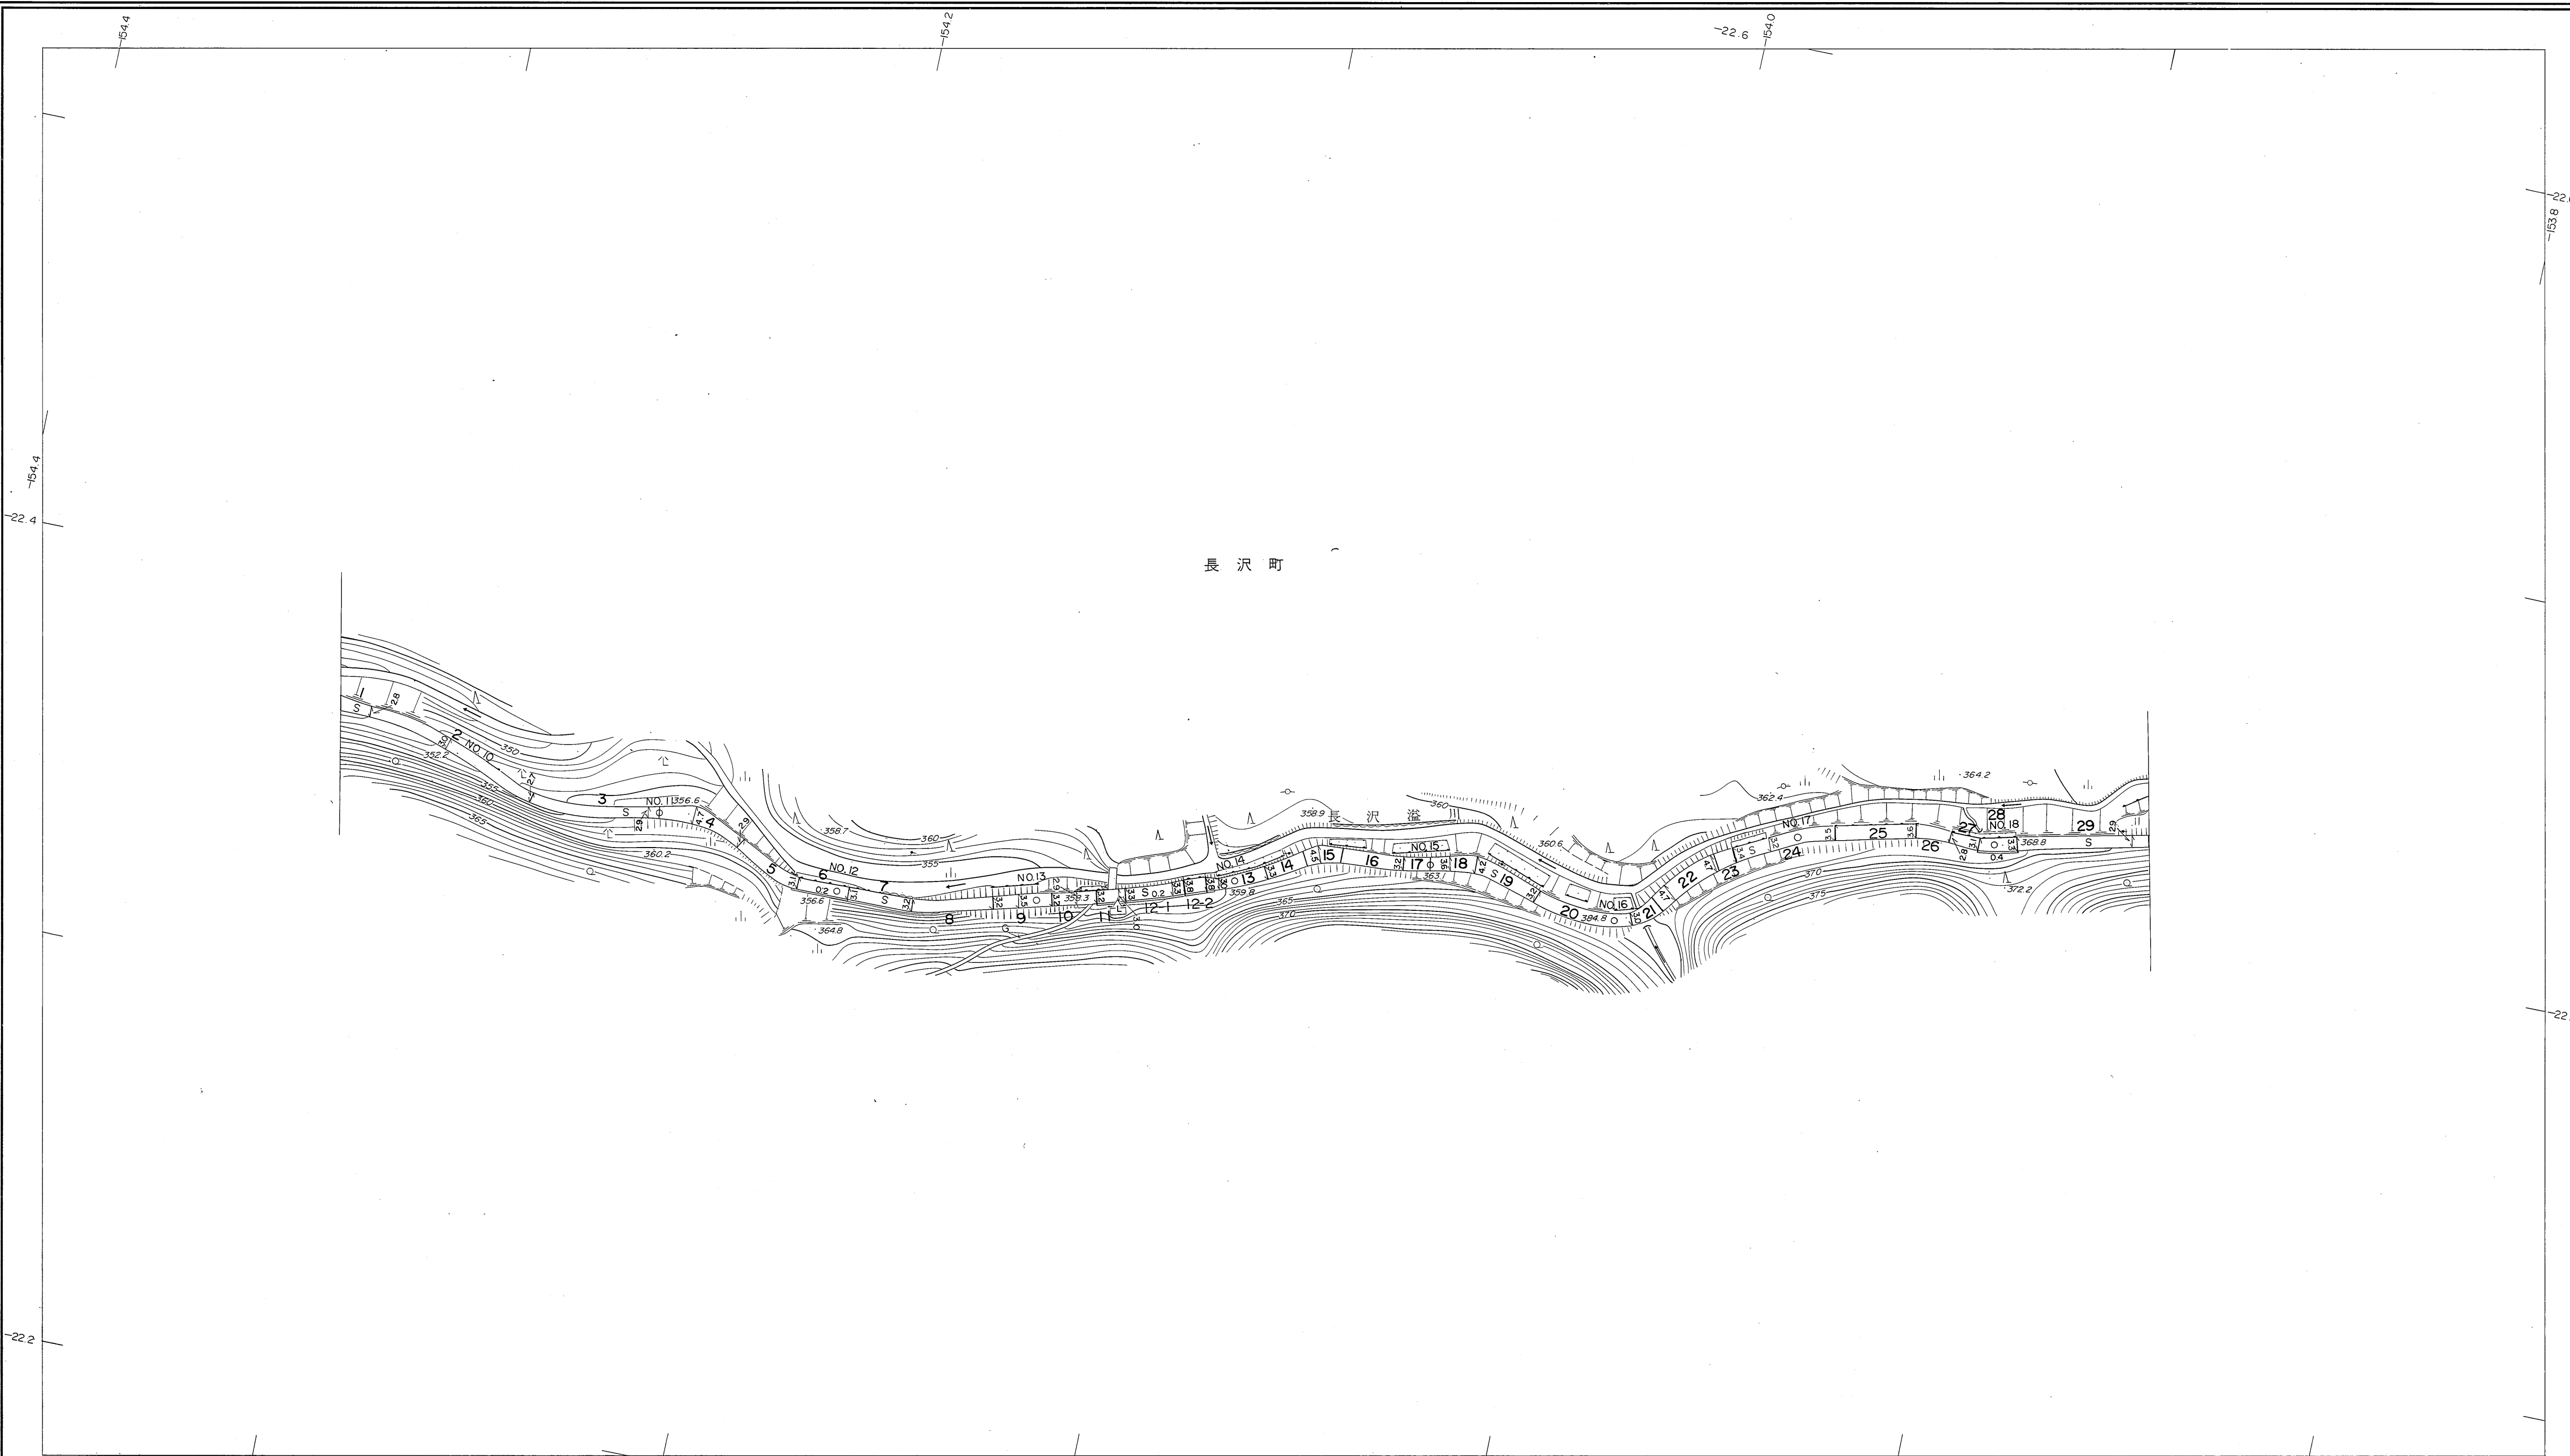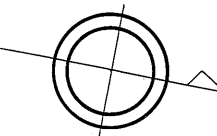

勾配											
幅員	4.0	3.0	3.0	3.1	3.3	3.0	3.5	3.0	3.3	3.2	2.9
距離	464.0	500.0	550.0	600.0	650.0	700.0	750.0	800.0	850.0	900.0	938.5
曲線	R=25		R=25	R=25		R=20	R=15		R=20		
路面	-S										

株式会社バスコ調製

撮影 昭和 59 年 5 月
測図 昭和 60 年 10 月オートグラフ A7、ステレオプロッター A8
修正 平成 2 年 3 月・修正 平成 30 年 3 月
修正 平成 12 年 3 月
修正 平成 18 年 3 月
修正 平成 23 年 3 月

座標系 第三系
等高線間隔 1 m


1:1,000
0 10 20 30 40 50 100 m

この地図は、建設省国土地理院長の承認を得て、同院所管の測量標及び測量成果(基準点)を使用して調製したものである。
(承認番号) 昭58. 中公第 83 号

益田市

9-18秋冷馬谷線 3/6

益田市

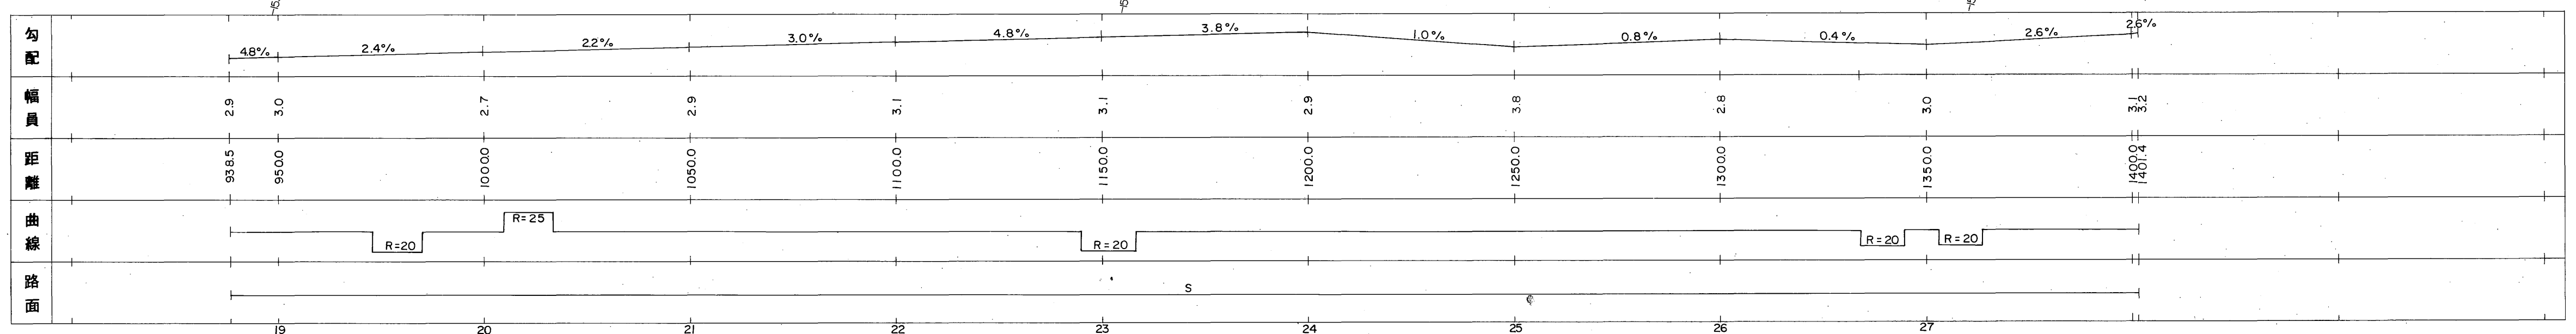

株式会社パスコ調製

撮 影 昭 和 59 年 5 月
測 図 昭 和 60 年 10 月 オートグラフ A7、ステレオプロッター A8
修 正 平 成 2 年 3 月
修 正 平 成 12 年 3 月
修 正 平 成 15 年 3 月

座 標 系 第Ⅲ系
等高線間隔 1 m

1 : 1,000



0 10 20 30 40 50 100 m


この地図は、建設省国土地理院長の承認を得て、同院所管の測量標及び測量成果(基準点)を使用して調製したものである。

(承認番号) 昭58. 中公第 83 号



益田市道路現況平面図(台帳図)

9-18秋冷馬谷線 4/6

平成二年三月三十一日調製
平成十四年三月三十一日調製
平成二十八年三月三十一日調製

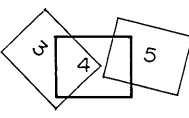

行政区画
島根県
益田市

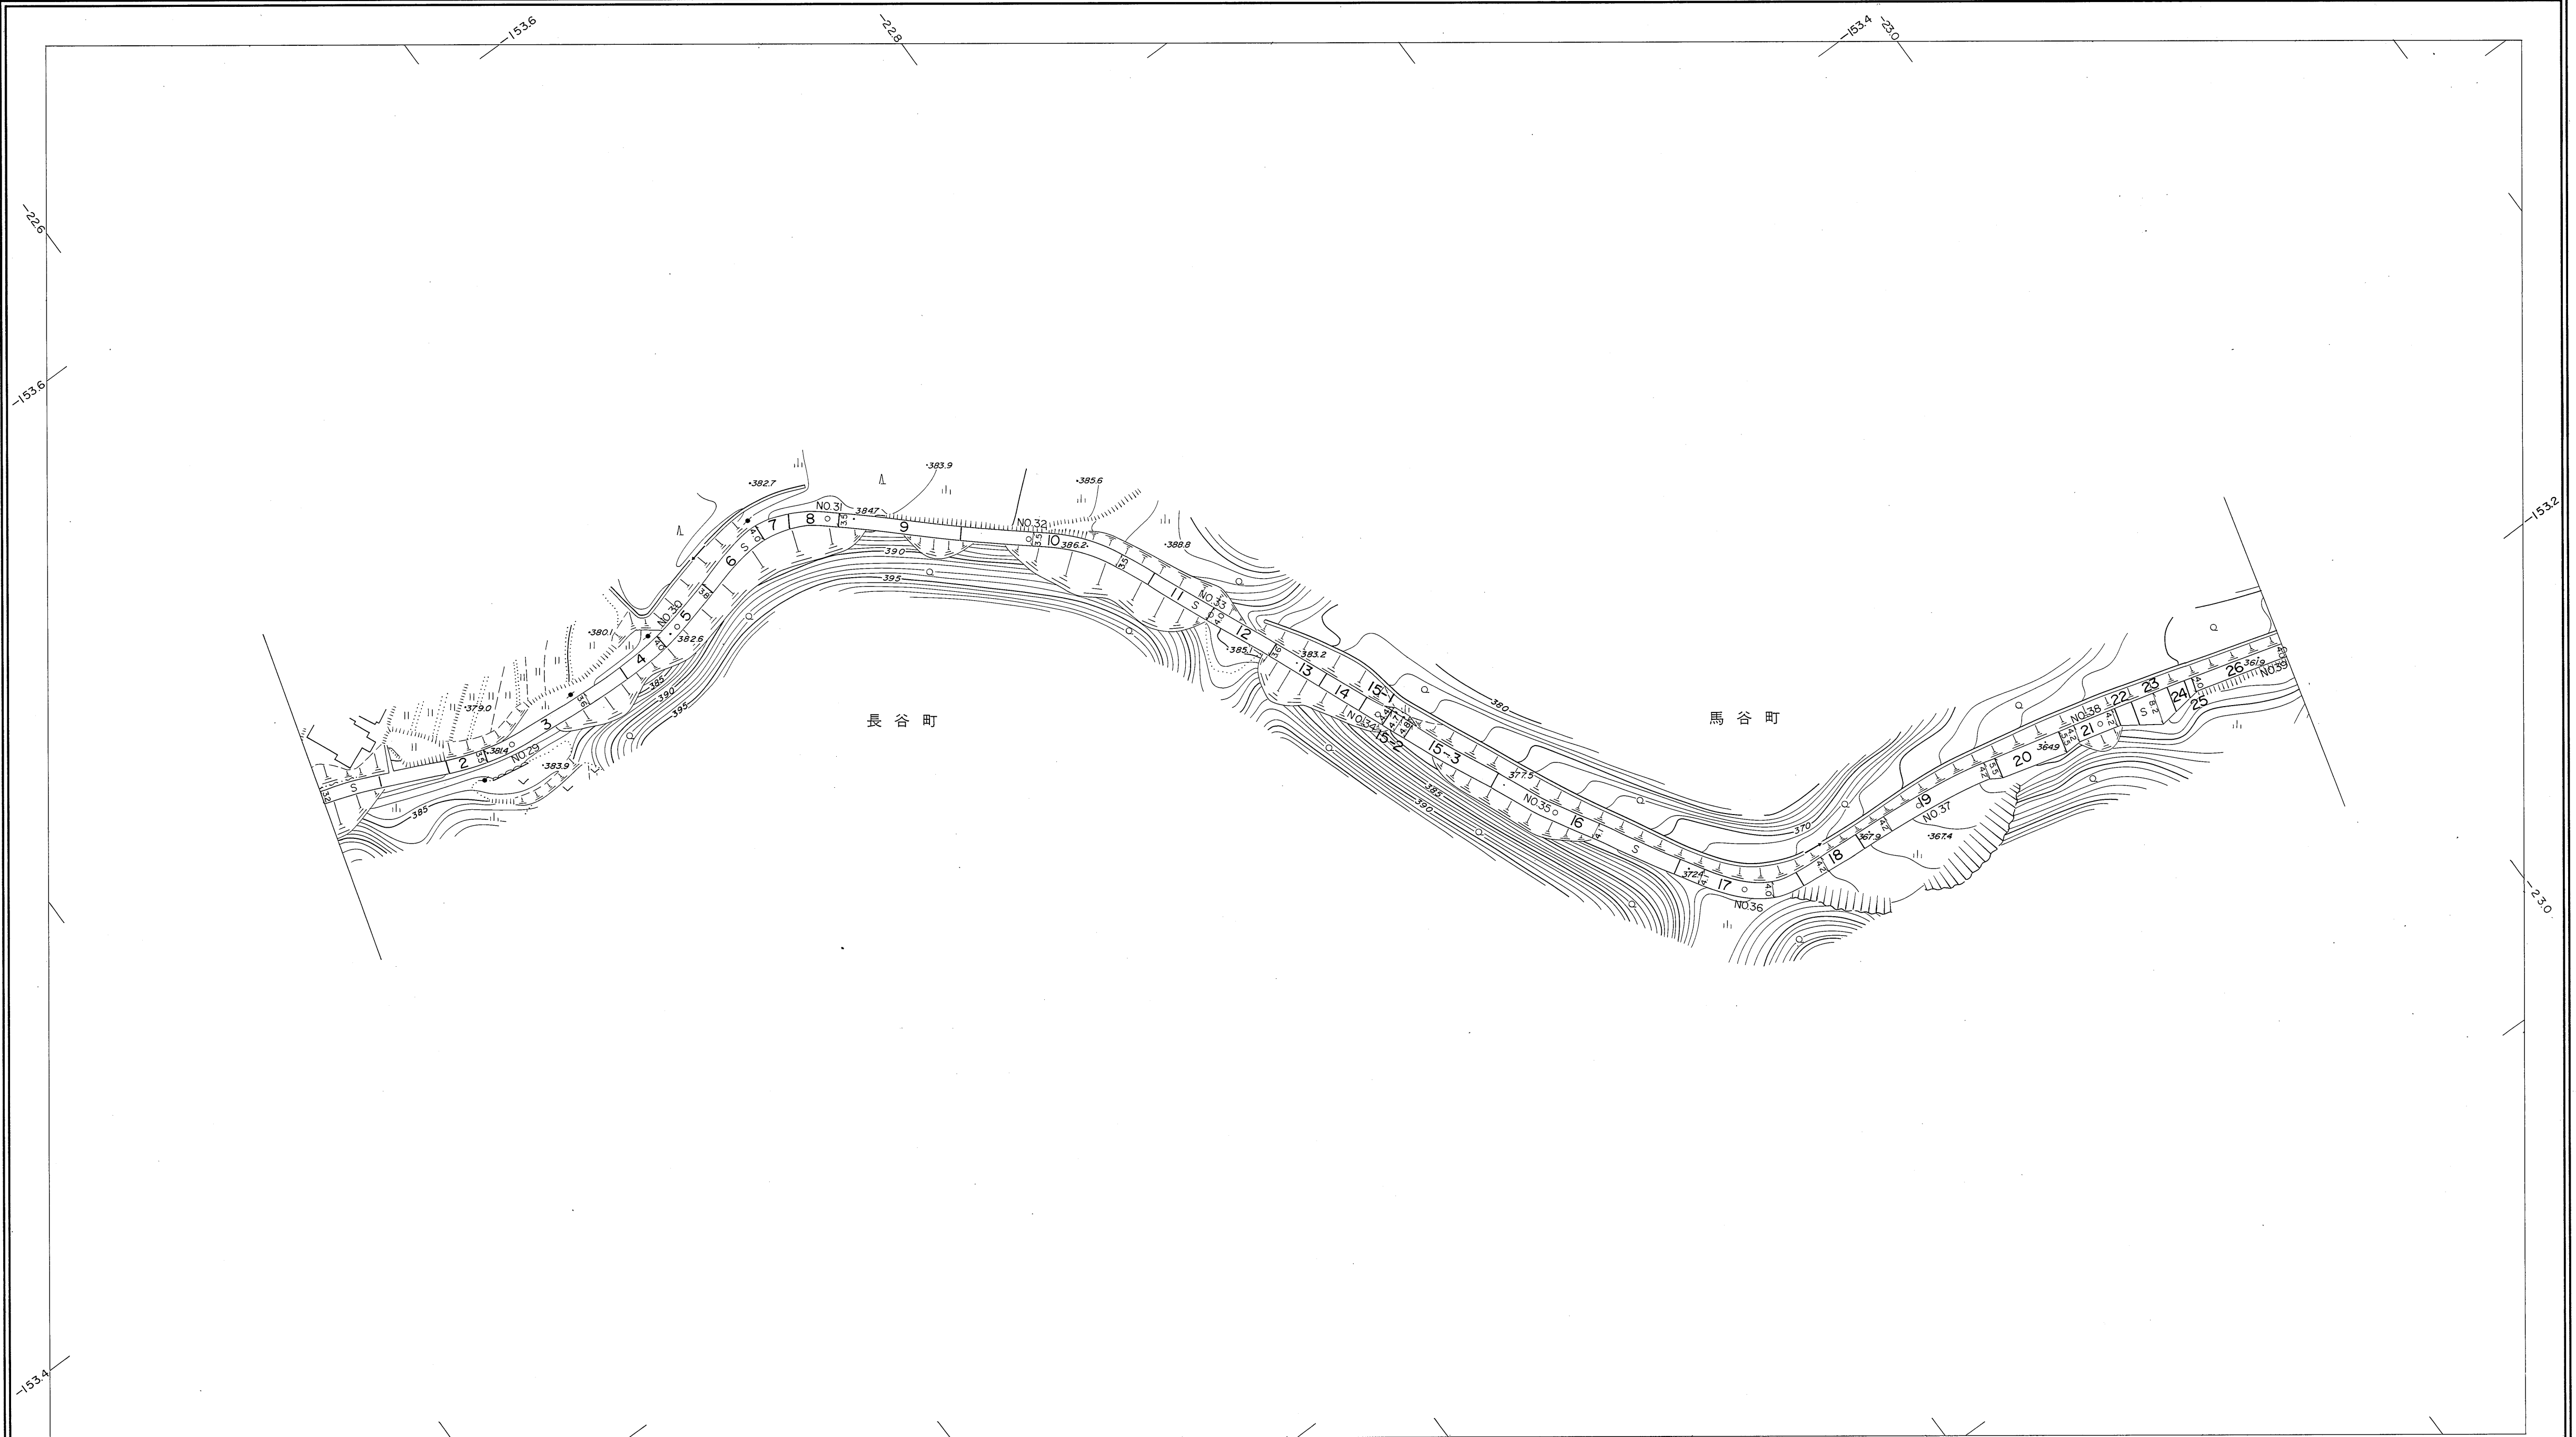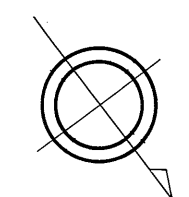

勾配	3.6%	2.2%	3.4%	3.2%	2.5%	2.3%	9.7%	9.2%	9.8%	9.0%	6.8%	5.0%
幅員	3.2	3.5	4.0	3.5	3.5	4.0	4.0	4.1	4.2	4.2	4.0	4.0
距離	1401.4	1450.0	1500.0	1550.0	1600.0	1650.0	1700.0	1750.0	1800.0	1850.0	1900.0	1950.0
曲線				R=25						R=20		
路面	S											S

株式会社バスコ調製

益
田
市

撮影 昭和 59 年 5 月
測図 昭和 60 年 10 月 オートグラフ A7, ステレオプロッター A8
修正 平成 2 年 3 月
修正 平成 14 年 3 月
修正 平成 28 年 3 月

座標系 第三系
等高線間隔 1 m

1:1,000
0 10 20 30 40 50 100 m

この地図は、建設省国土地理院長の承認を得て、同院所管の測量標及び測量成果(基準点)を使用して調製したものである。
(承認番号) 昭58. 中公第 83 号



益田市道路現況平面図(台帳図)

9-18秋冷馬谷線 5/6

平成二年三月三十一日調製

行政区画

島根県
益田市

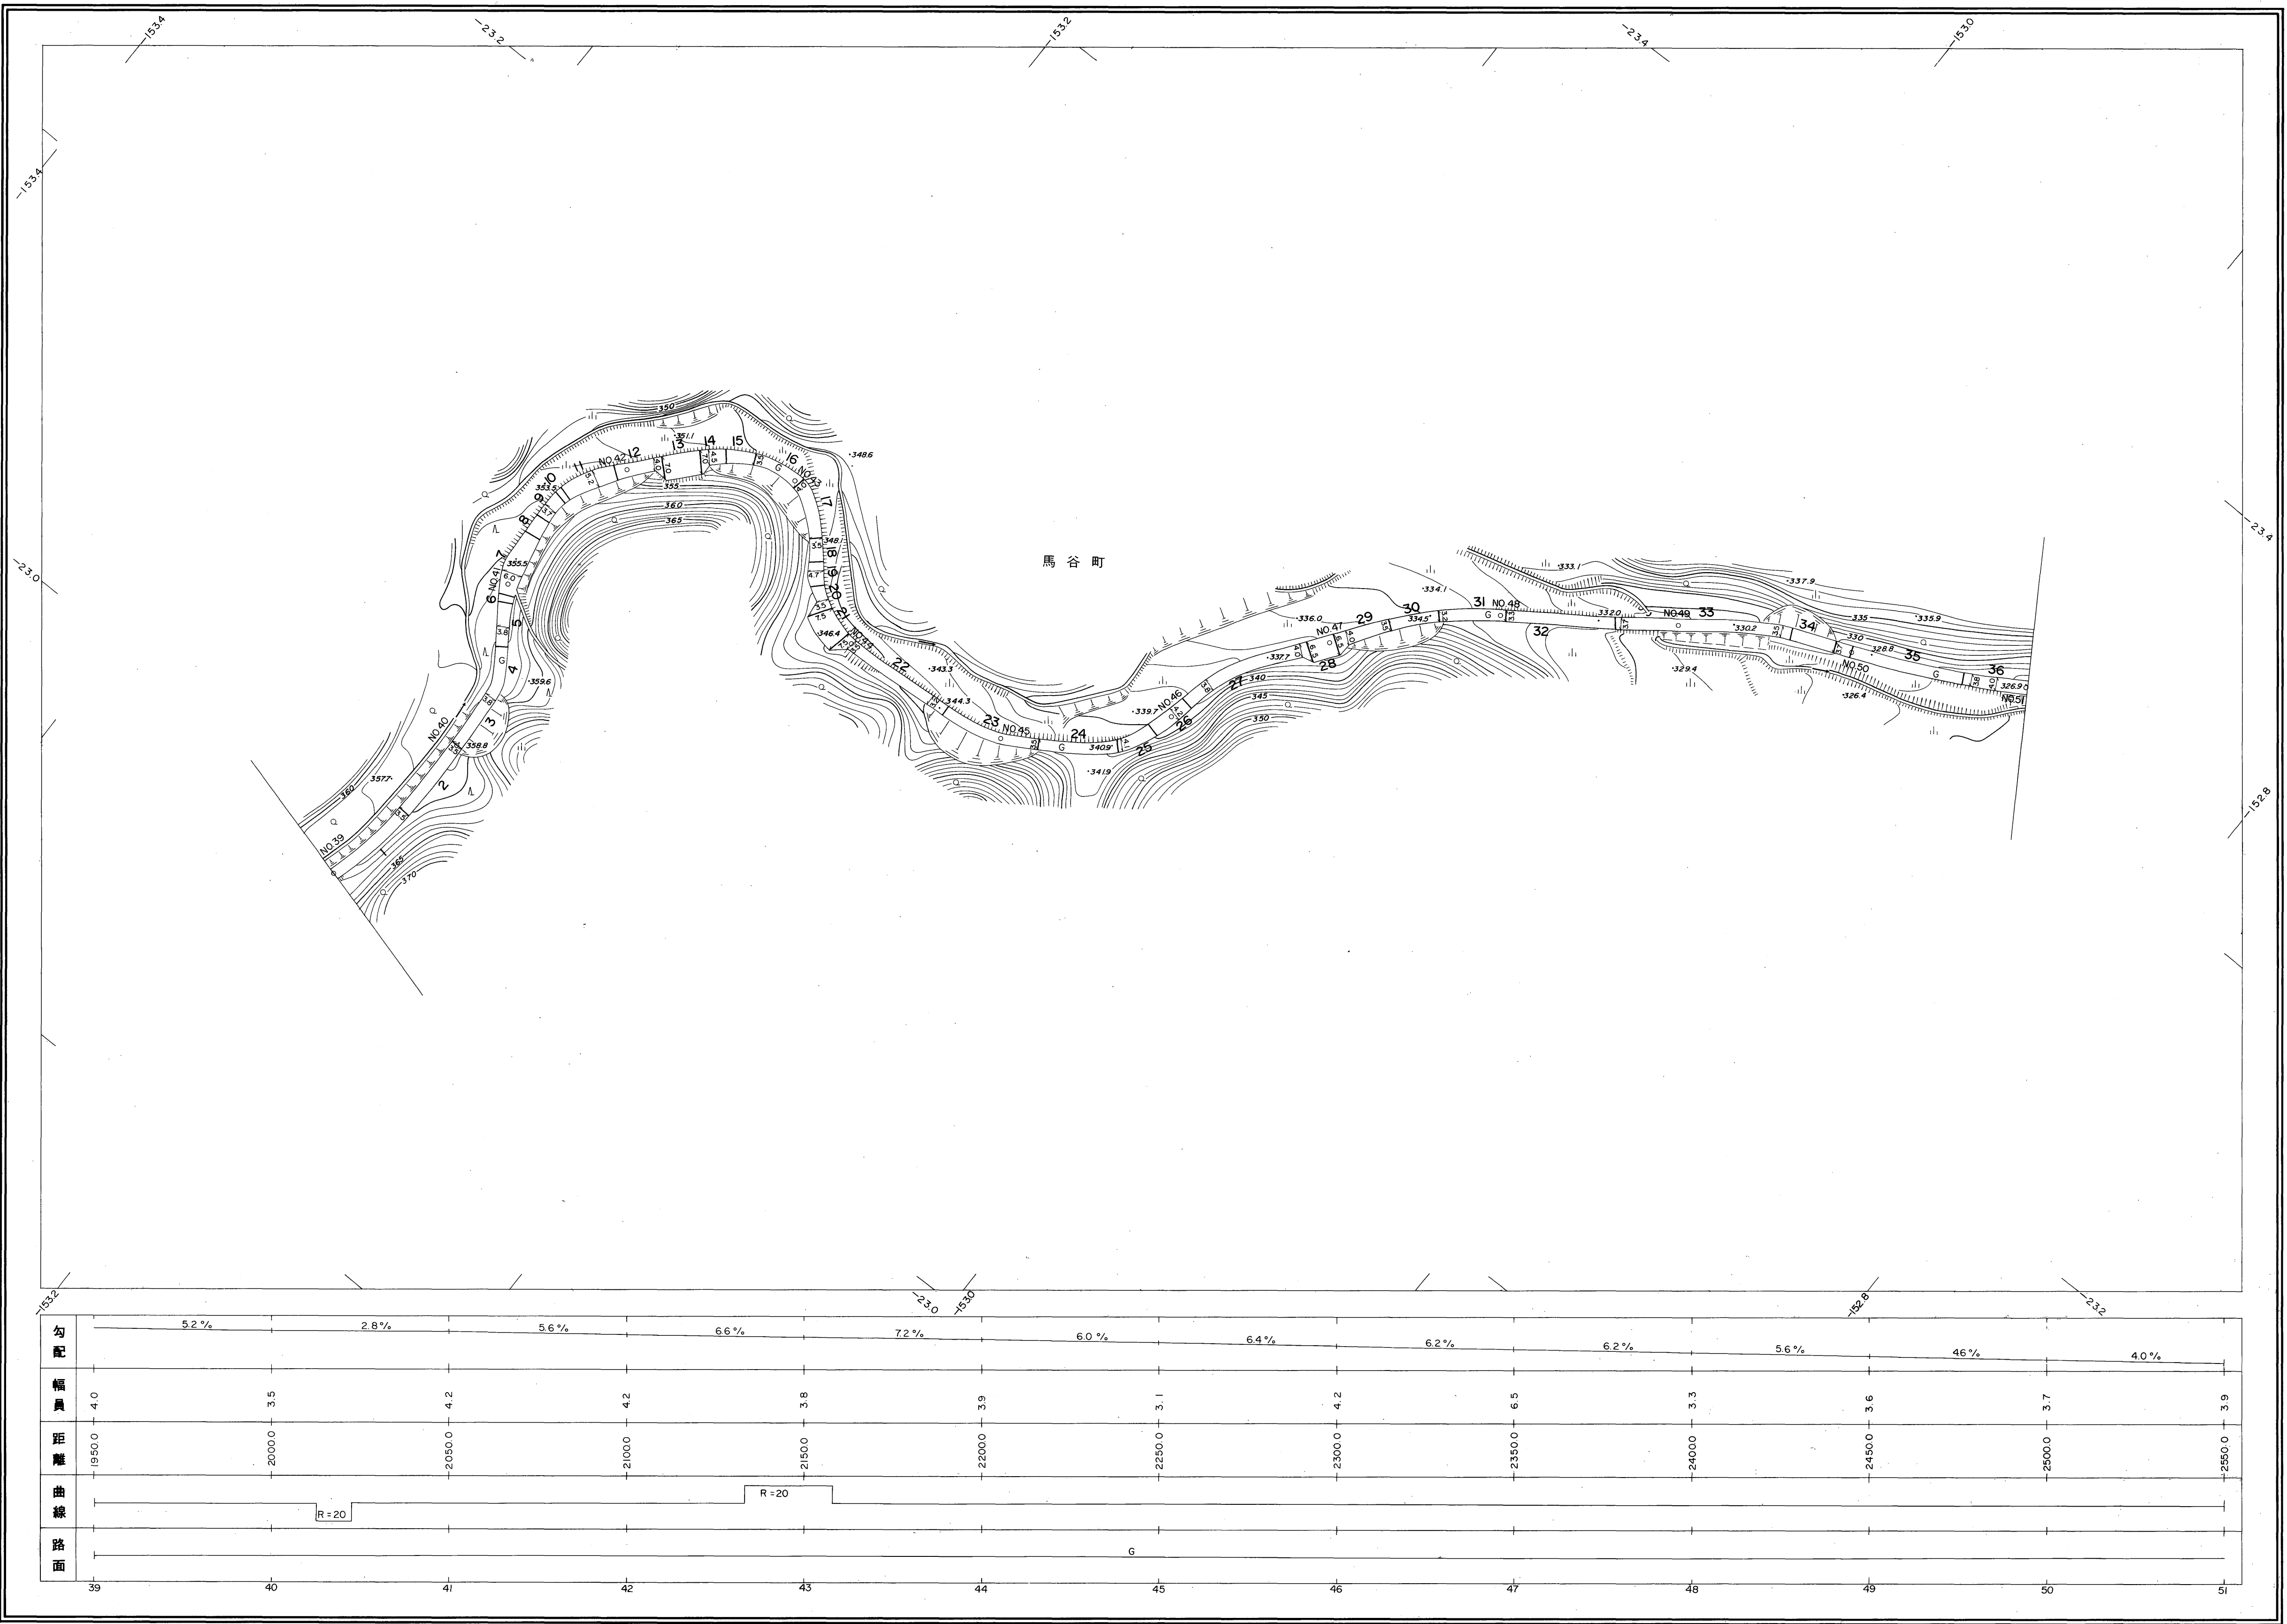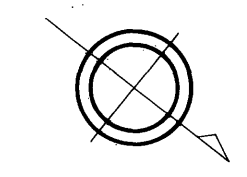


勾配	5.2%													2.8%		5.6%		6.6%		7.2%		6.0%		6.4%		6.2%		6.2%		5.6%		4.6%		4.0%	
幅員	4.0		3.5		4.2		4.2		3.8		3.9		3.1		4.2		6.5		3.3		3.6		3.7		3.9										
距離	1950.0		2000.0		2050.0		2100.0		2150.0		2200.0		2250.0		2300.0		2350.0		2400.0		2450.0		2500.0		2550.0										
曲線														R = 20																					
路面																6																			
	39	40	41	42	43	44	45	46	47	48	49	50	51																						

株式会社バスコ調製

益田市

撮影 昭和59年5月
測図 昭和60年10月
修正 平成2年3月

座標系 第三系
等高線間隔 1m

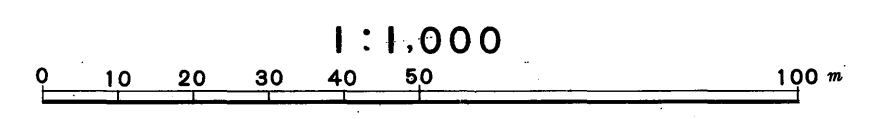

この地図は、建設省国土地理院長の承認を得て、同院所管の測量標及び測量成果(基準点)を使用して調製したものである。
(承認番号) 昭58. 中公第 83 号

益田市道路現況平面図(台帳図)


9-18秋冷馬谷線 6/6

平成二年三月三十一日調製
平成十四年三月三十一日調製

5 6

行政区画

島根県
益田市

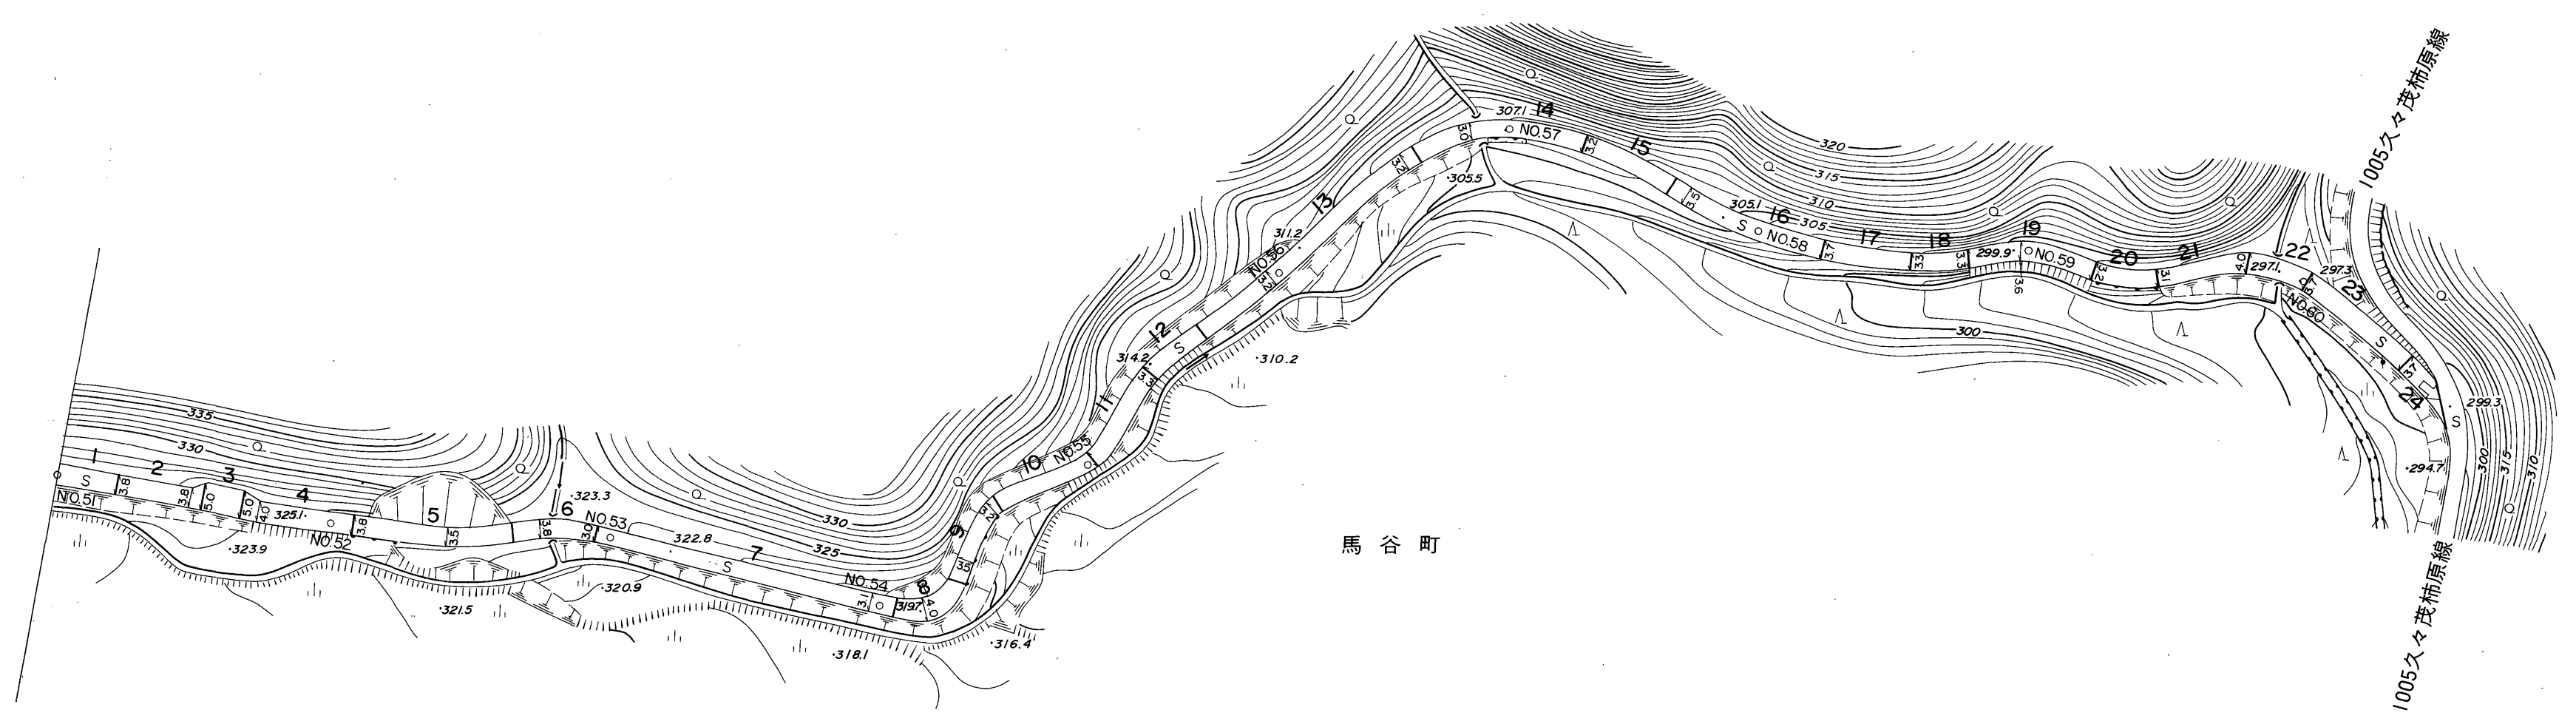

勾配	4.0%	3.8%	4.3%	10.4%	6.0%	11.4%	5.1%	11.6%	7.2%	4.4%	4.4%
幅員	4.0	3.8	3.0	3.1	3.5	3.2	3.1	3.6	3.6	3.7	6.5
距離	2550.0	2600.0	2650.0	2700.0	2750.0	2800.0	2850.0	2900.0	2950.0	3000.0	3034.0
曲線				R=10	R=10				R=20	R=25	
路面	S										S

株式会社バスコ調製

益田市

撮影 昭和59年5月
測図 昭和60年10月
修正 平成2年3月
修正 平成14年3月

座標系 第三系
等高線間隔 1m

1:1,000
0 10 20 30 40 50 100 m

この地図は、建設省国土地理院長の承認を得て、同院所管の測量標及び測量成果(基準点)を使用して調製したものである。
(承認番号) 昭58. 中公第 83 号