
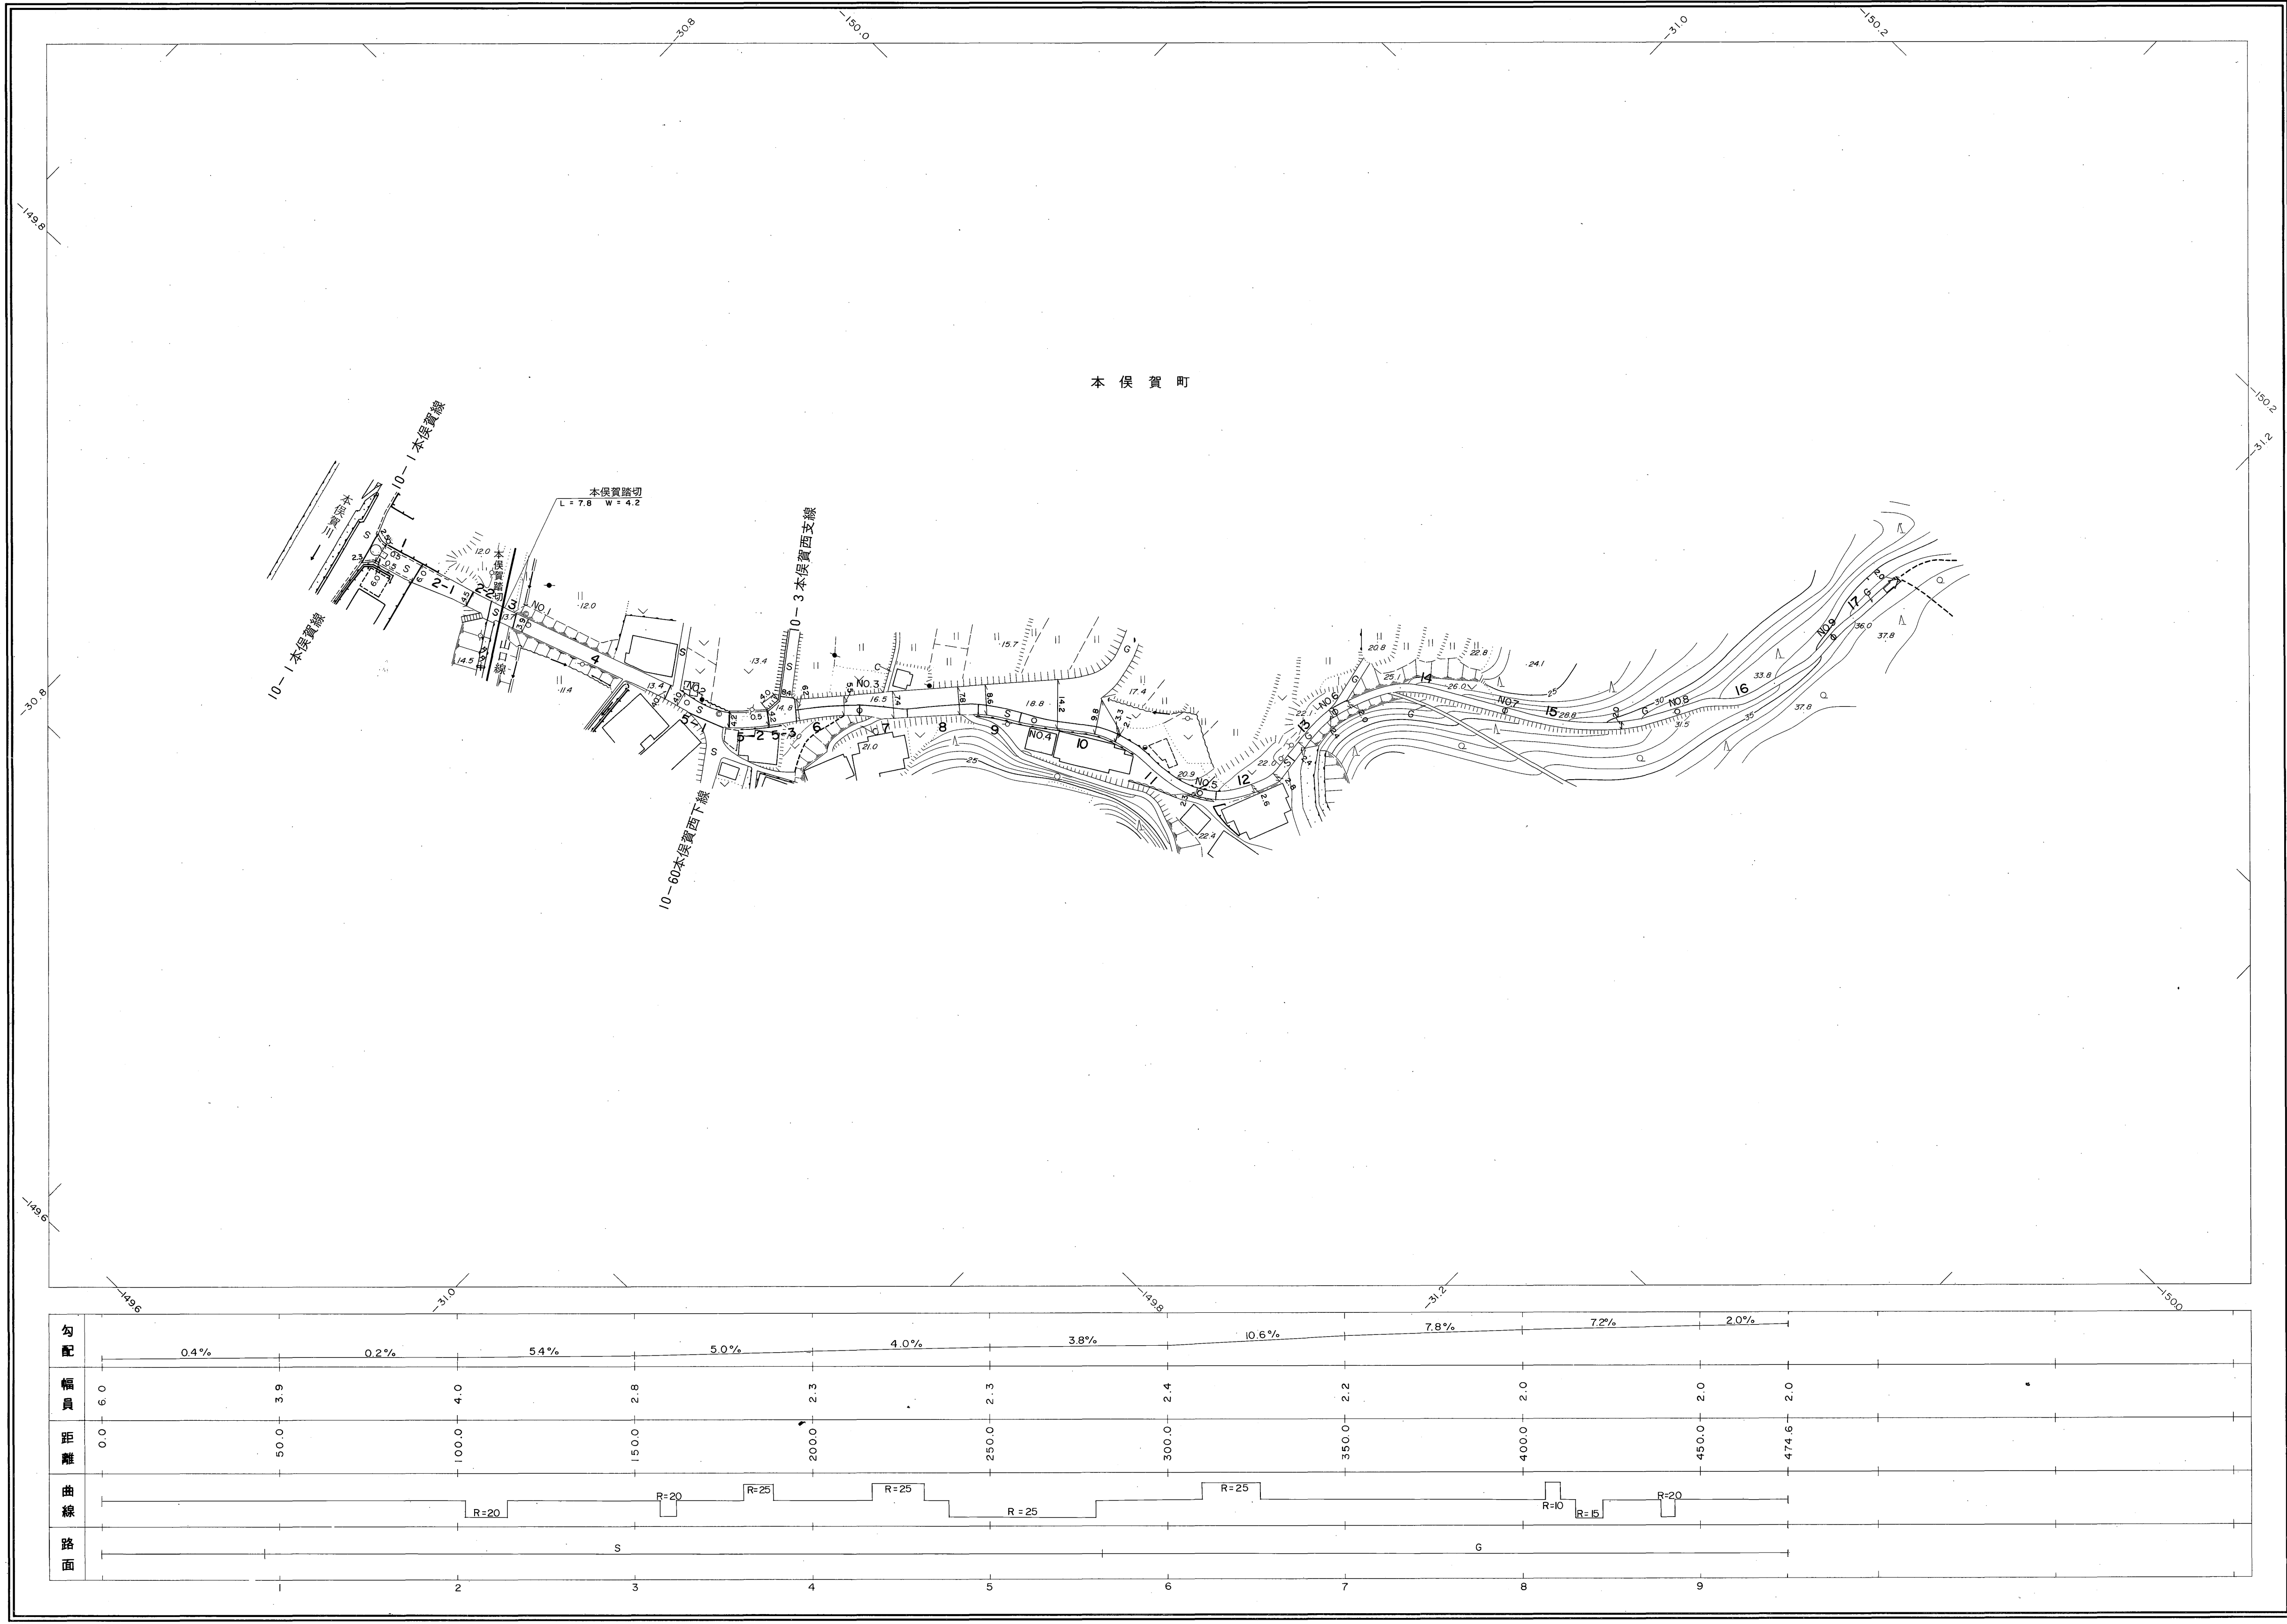


益田市道路現況平面図(台帳図)

10-2 本俣賀西線 1/1

昭和六十一年十月三十一日調製
平成二年三月三十一日調製
平成十一年三月三十一日調製

行政区画
島根県
益田市

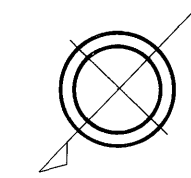

勾配	0.4%	0.2%	5.4%	5.0%	4.0%	3.8%	10.6%	7.8%	7.2%	2.0%
幅員	6.0	3.9	4.0	2.8	2.3	2.3	2.4	2.2	2.0	2.0
距離	0.0	50.0	100.0	150.0	200.0	250.0	300.0	350.0	400.0	450.0
曲線			R=20	R=20	R=25	R=25	R=25	R=25	R=10	R=15
路面			S						G	

株式会社バスコ調製

撮影 昭和 59 年 5 月
測図 昭和 60 年 10 月オートグラフ A7、ステレオプロッター A8
修正 平成 2 年 3 月
修正 平成 11 年 3 月

座標系 第三系
等高線間隔 1m

1:1,000
0 10 20 30 40 50 100 m

この地図は、建設省国土院院長の承認を得て、同院所管の測量標及び測量成果(基準点)を使用して調製したものである。
(承認番号) 昭58. 中公第 83 号

益田市