
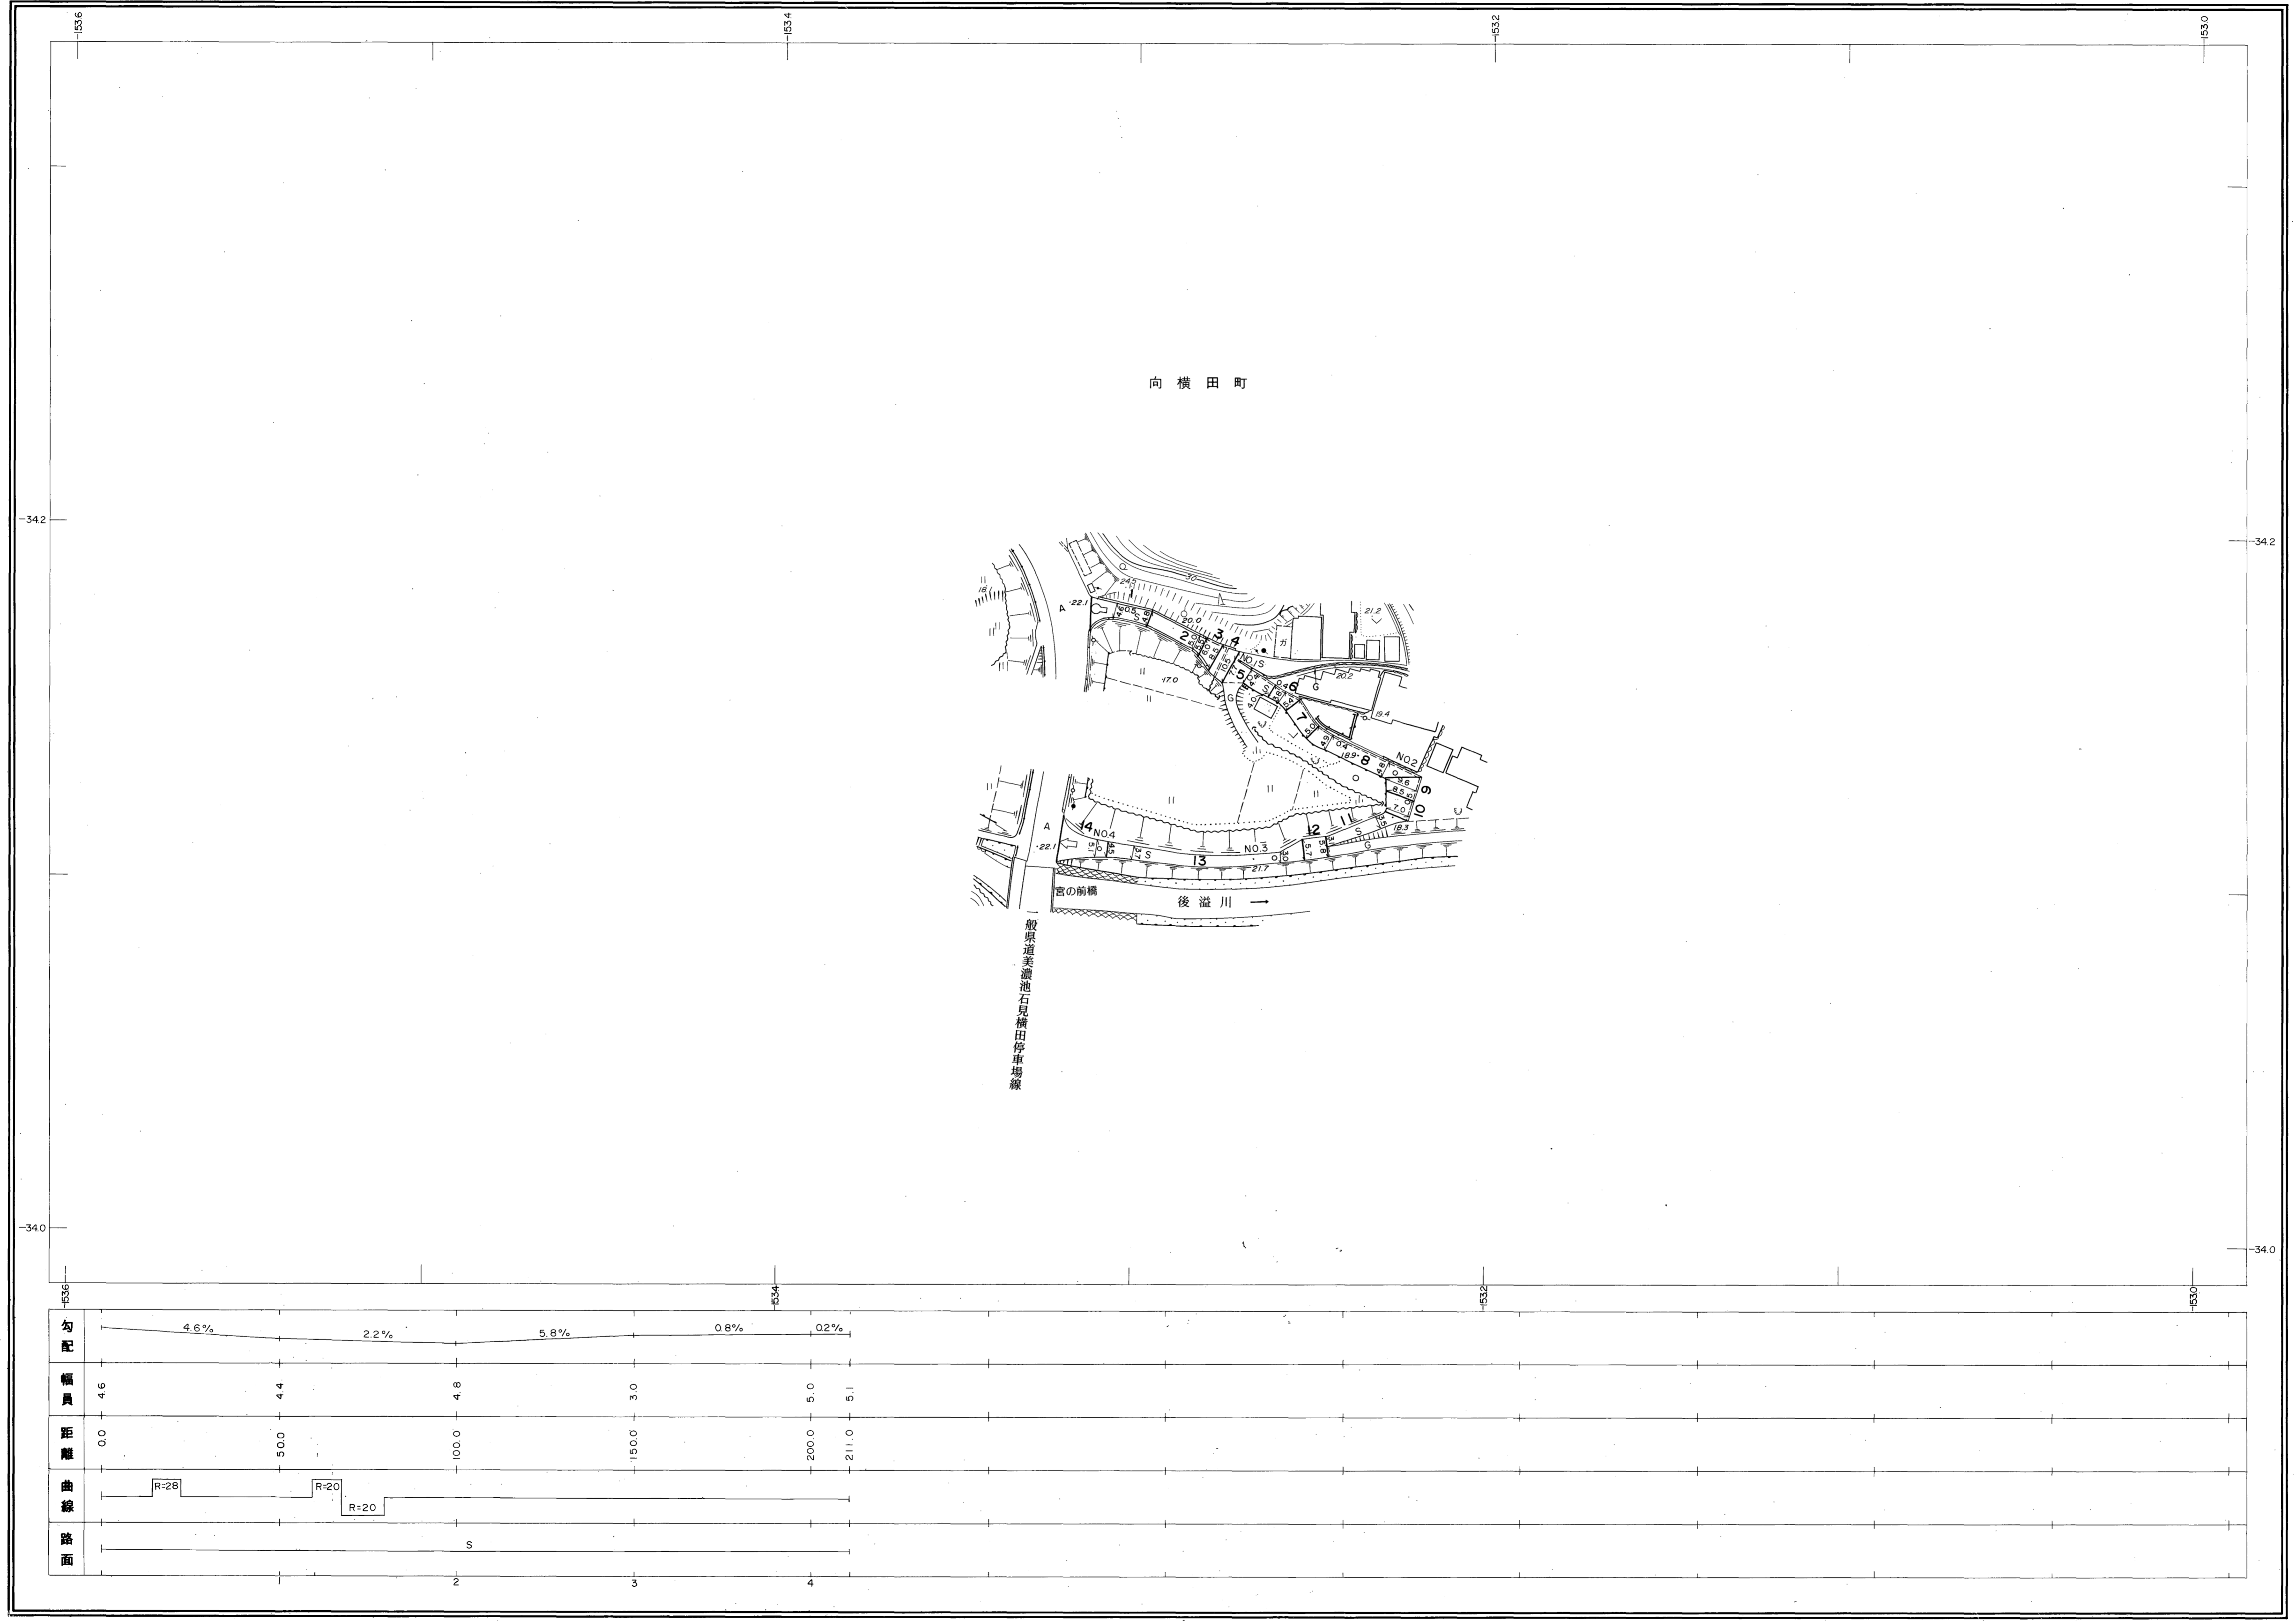


益田市道路現況平面図(台帳図)

11-9 寺ヶ溢線 1/1

昭和六十一年十月三十一日調製
 平成二年三月三十一日調製
 平成九年三月三十一日調製
 平成十五年三月三十一日調製

行政区画
 島根県
 益田市

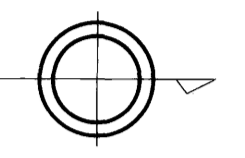

株式会社バスコ調製

益田市

撮影 昭和59年5月
 測図 昭和60年10月オートグラフA7, ステレオプロッターA8
 修正 平成2年3月
 修正 平成9年3月
 修正 平成15年3月

座標系 第三系
 等高線間隔 1m

1:1,000
 0 10 20 30 40 50 100 m

この地図は、建設省国土地理院長の承認を得て、同院所管の測量標及び測量成果(基準点)を使用して調製したものである。
 (承認番号) 昭58. 中公第 83 号