

益田市道路現況平面図(台帳図)


11-46猪木谷線 1/7

昭和六十年十月三十一日調製
平成元年三月三十一日調製
平成十四年三月三十一日調製


1951

1951

1951

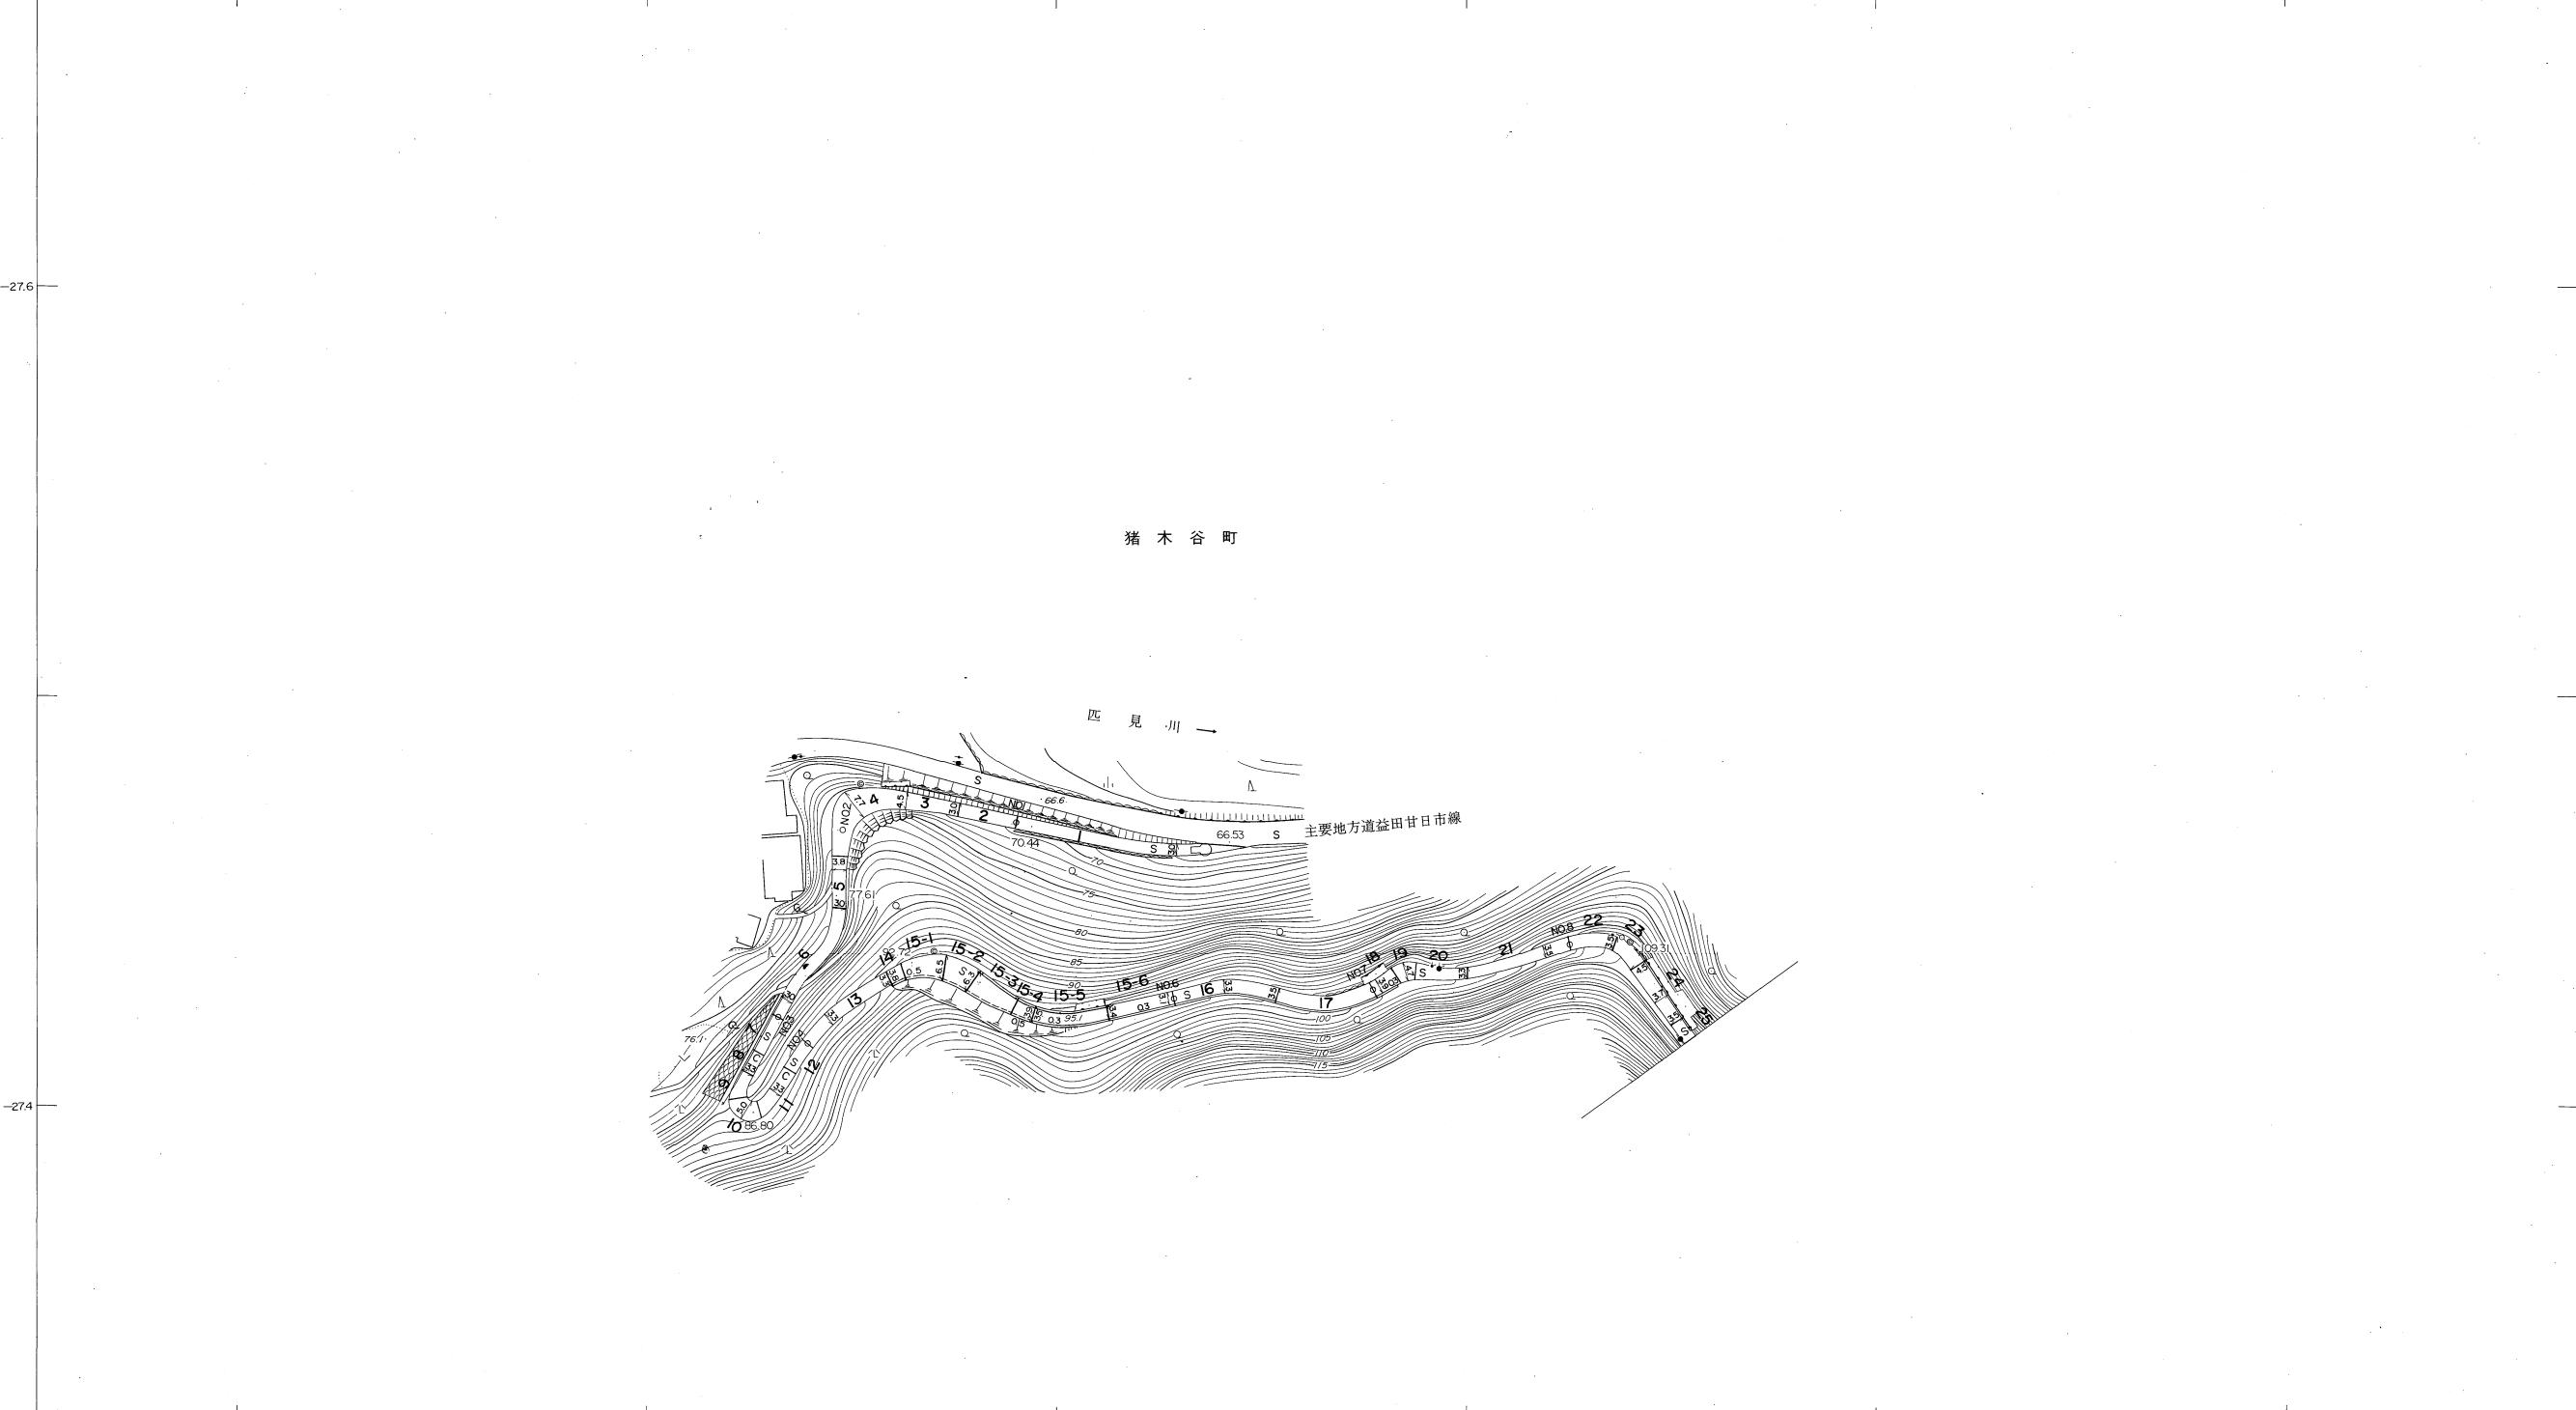

益田市

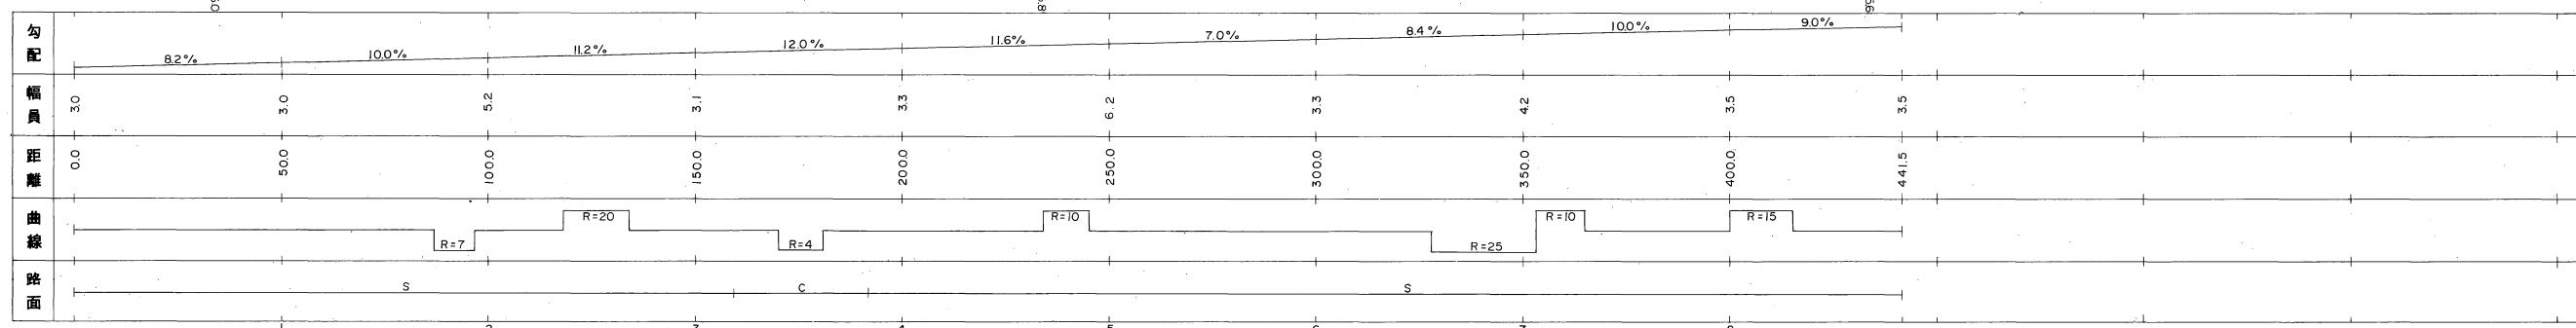

株式会社バヌコ調製

撮影 昭和 59 年 5 月
測図 昭和 60 年 10 月オートグラフ A7, ステレオプロッター A8
修正 平成 元年 3 月
修正 平成 2 年 3 月
修正 平成 14 年 3 月


座標系 第四系
等高線間隔 1m

1:1,000
0 10 20 30 40 50 100 m

この地図は、建設省国土地理院長の承認を得て、同院所管の測量標及び測量成果(基準点)を使用して調製したものである。
(承認番号) 昭58. 中公第 83 号



行政区画
島根県
益田市

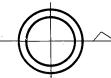


益田市道路現況平面図(台帳図)

11-46猪木谷線 2/7

昭和六十年十月三十一日調製
平成九年三月三十一日調製
平成十一年三月三十一日調製

平成十七年二月三十一日調製

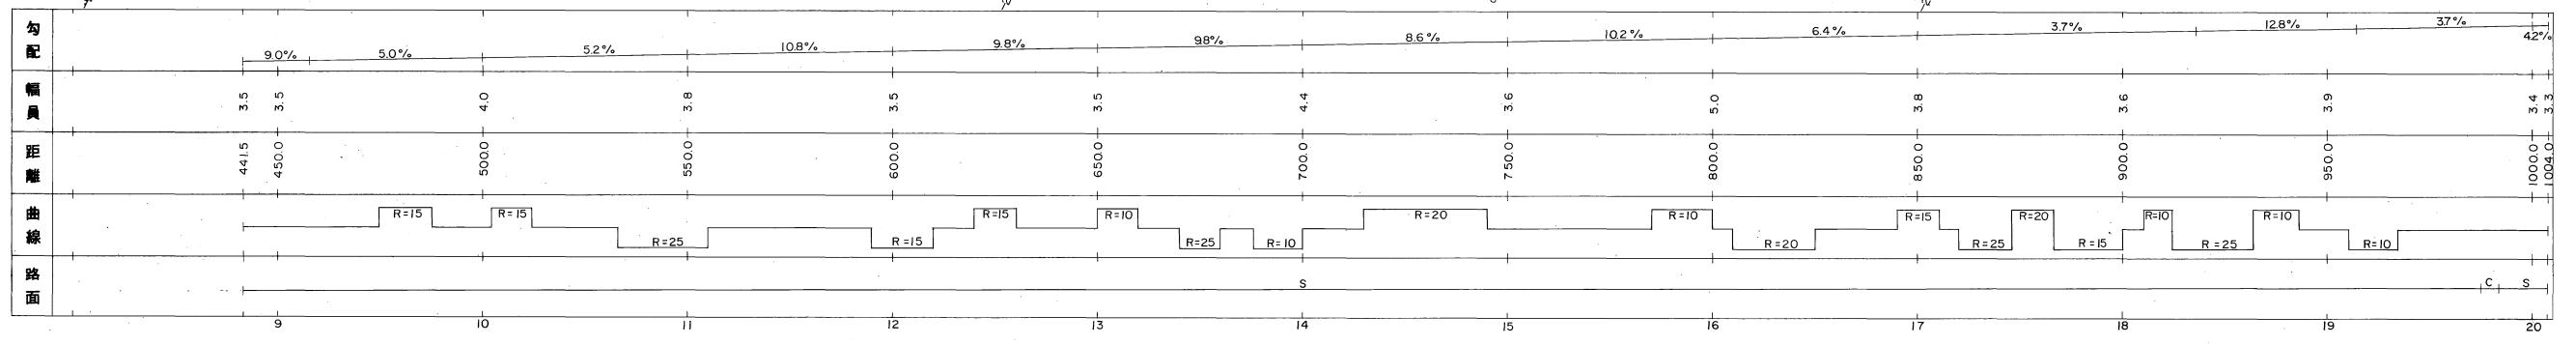


株式会社バスコ調製

撮影 昭和 59 年 5 月
測図 昭和 60 年 10 月オートグラフ A7、ステレオプロッター A8
修正 平成 8 年 3 月
修正 平成 9 年 3 月
修正 平成 11 年 3 月
修正 平成 17 年 3 月


座標系 第三系
等高線間隔 1m

1:1,000
0 10 20 30 40 50 100 m

この地図は、建設省国土地理院長の承認を得て、同院所管の測量標及び測量成果(基準点)を使用して調製したものである。
(承認番号) 昭58. 中公第 83 号

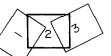

行政区画
島根県
益田市


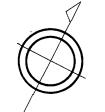


益
田
市



益田市道路現況平面図(台帳図)

11-46猪木谷線 3/7

昭和六十年十月三十一日調製
平成八年三月三十一日調製
平成十一年三月三十一日調製

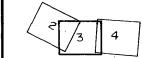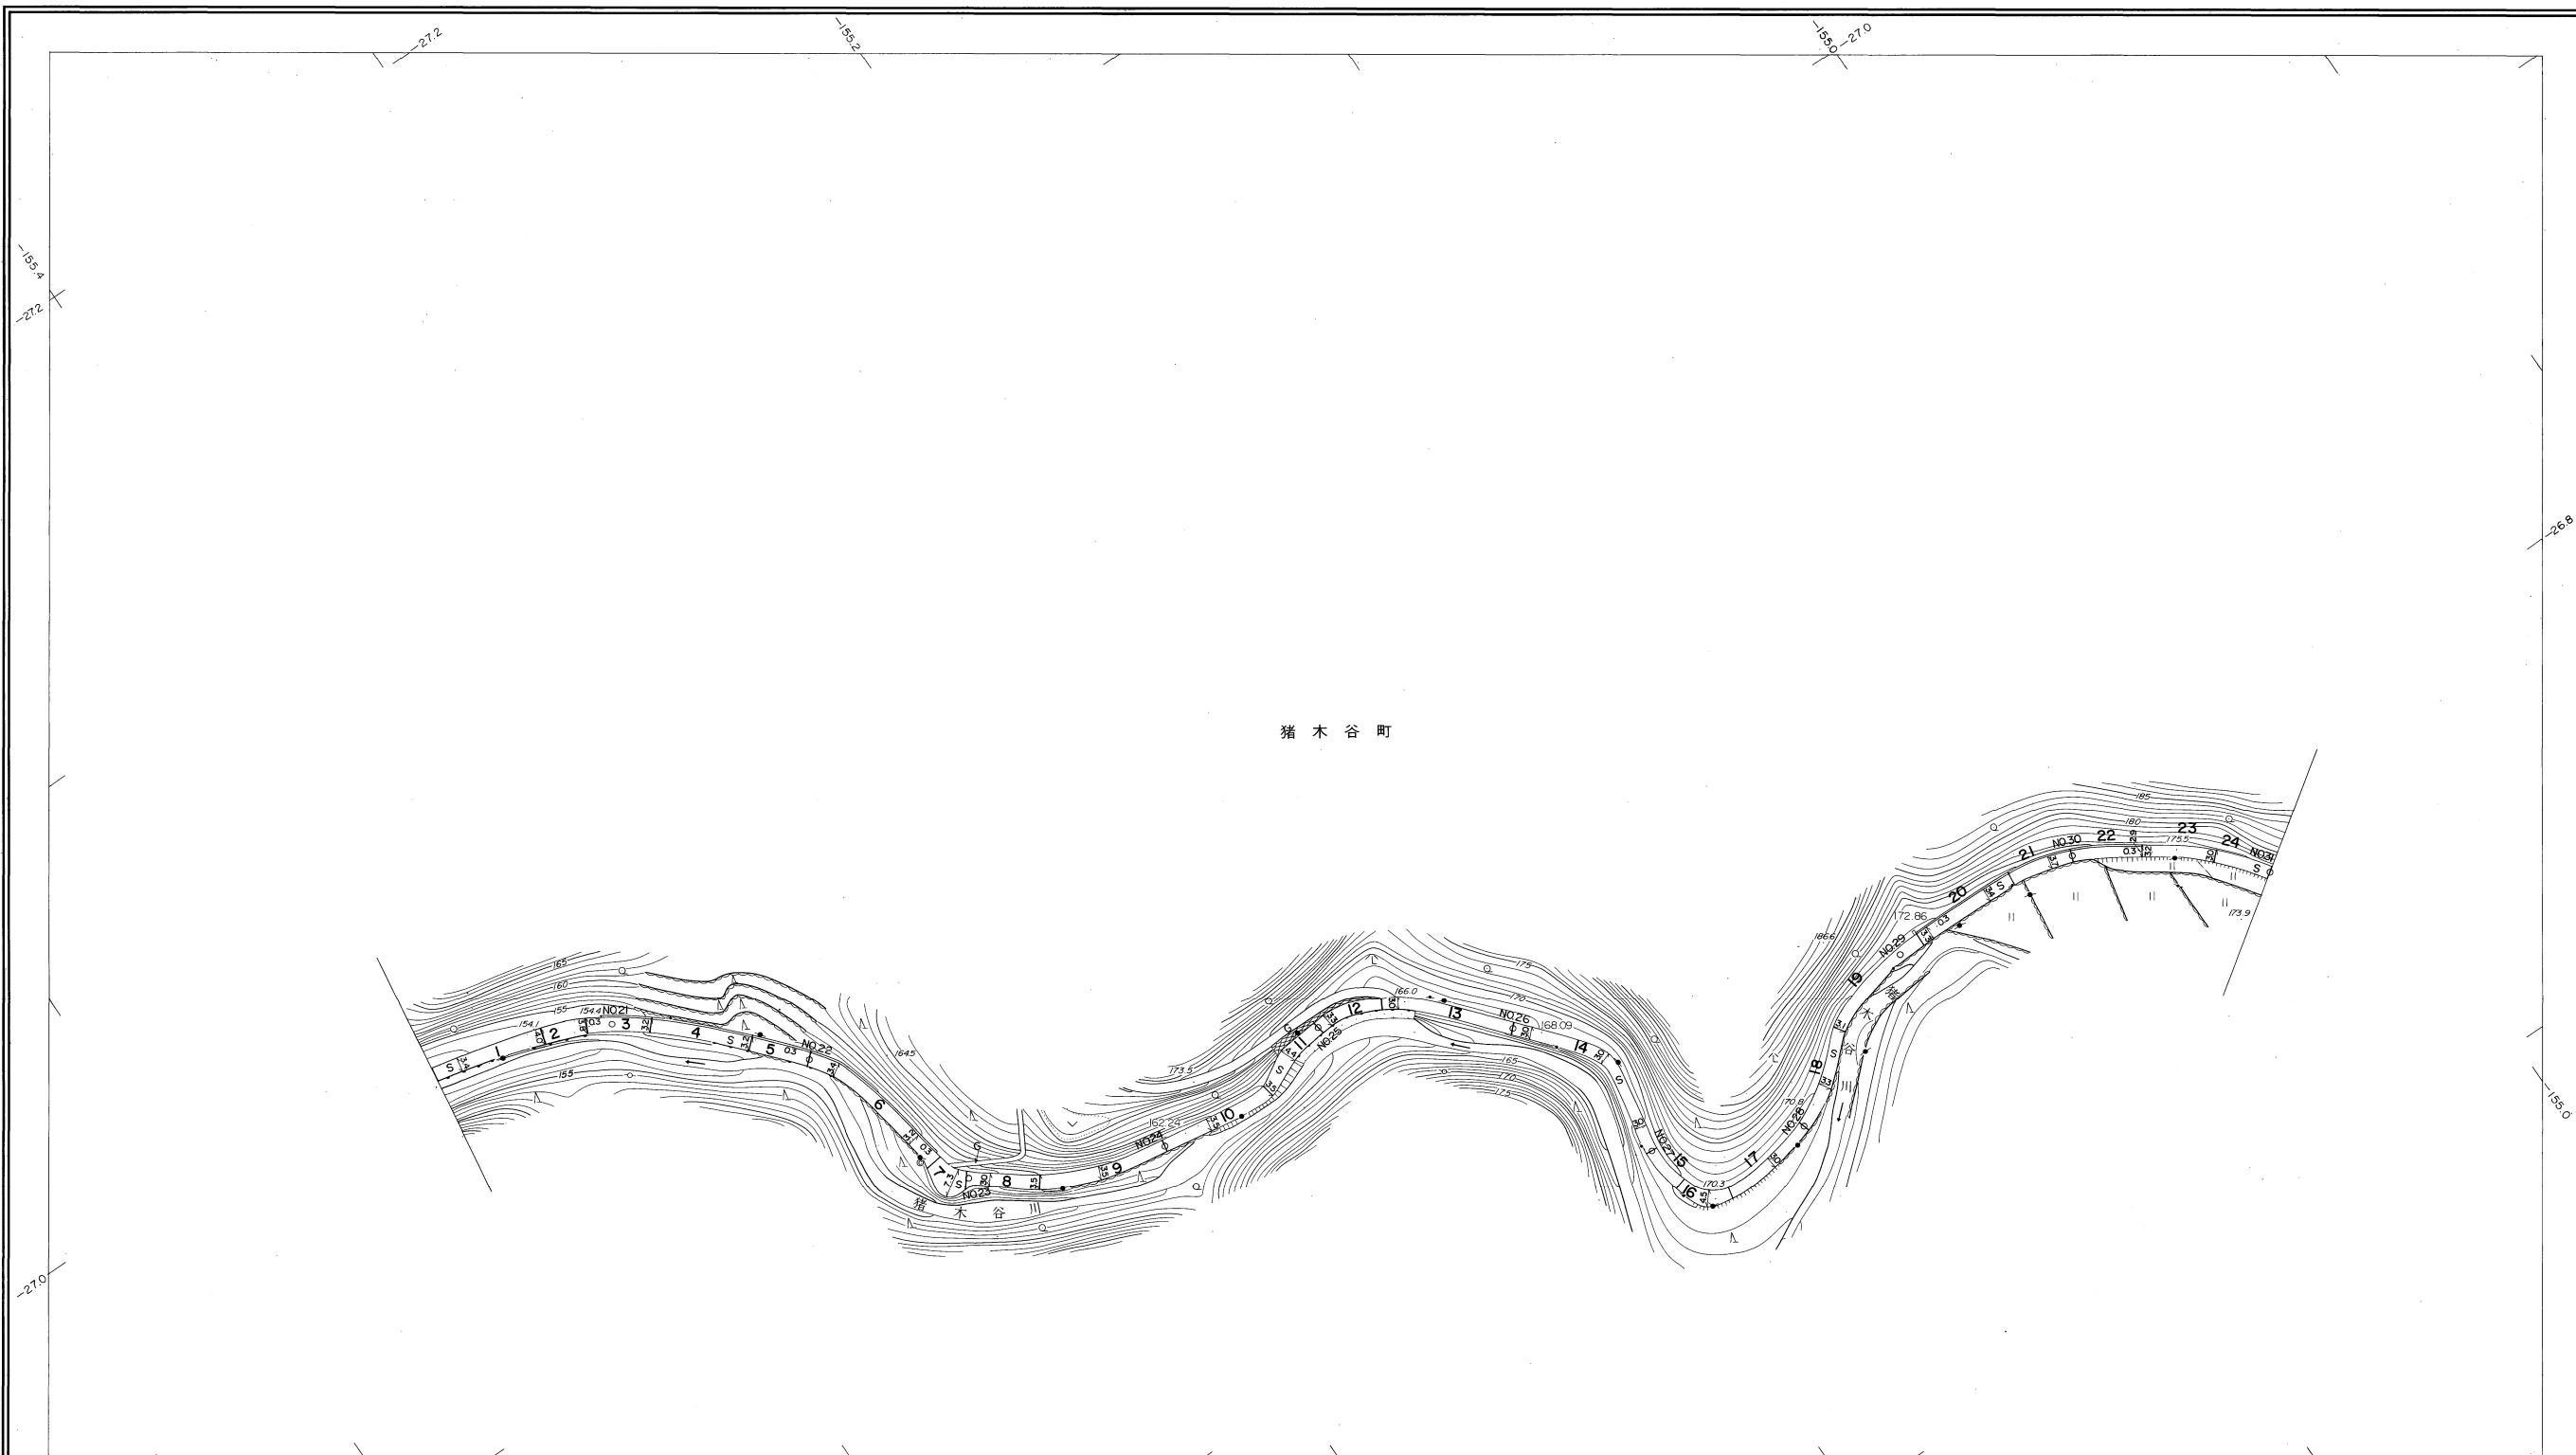

行政区域
島根県
益田市

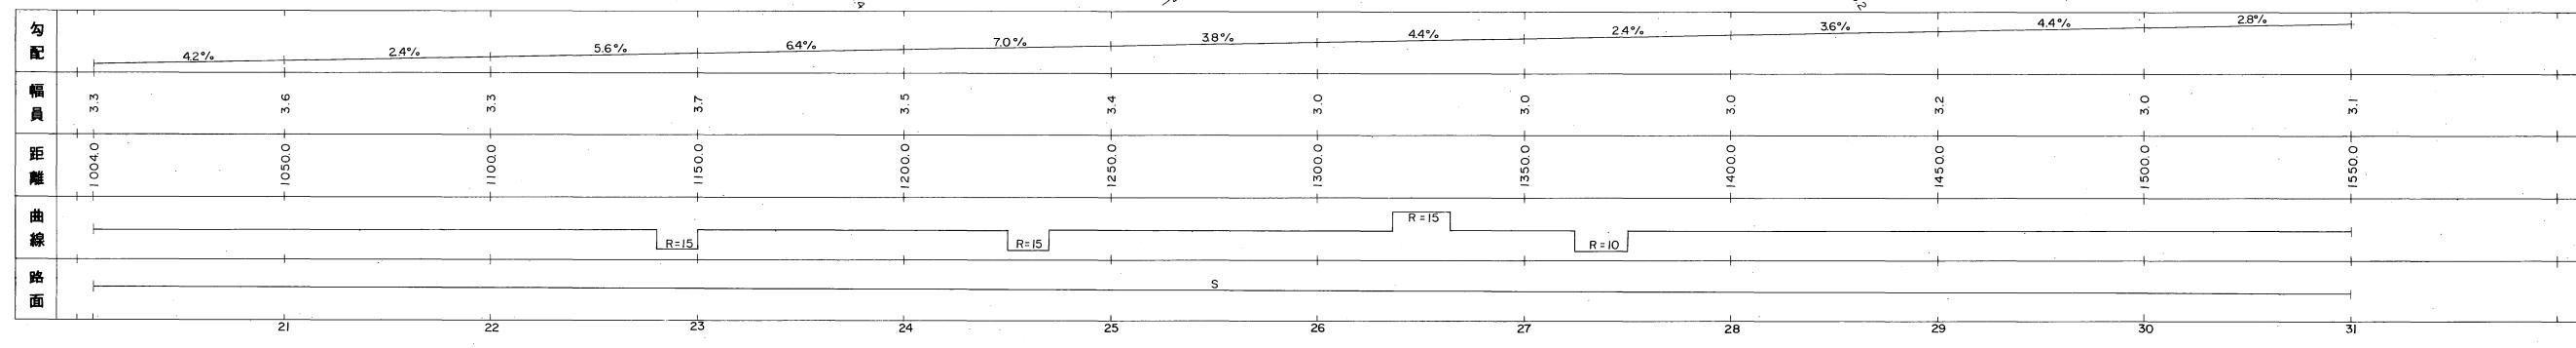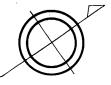

株式会社ハヌマ調製

撮影 昭和 59 年 5 月
測図 昭和 60 年 10 月オートグラフ A7、ステレオプロッター A8
修正 平成 8 年 3 月
修正 平成 11 年 3 月

座標系 第四系
等高線間隔 1m

1:1,000
0 10 20 30 40 50 100m


この地図は、建設省国土地理院長の承認を得て、同院所管の測量標及び測量成果(基準点)を使用して調製したものである。
(承認番号) 昭58. 中公第 83 号

益
田
市

益田市道路現況平面図(台帳図)

11-46猪木谷線 4/7


昭和六十年十月二十一日調製

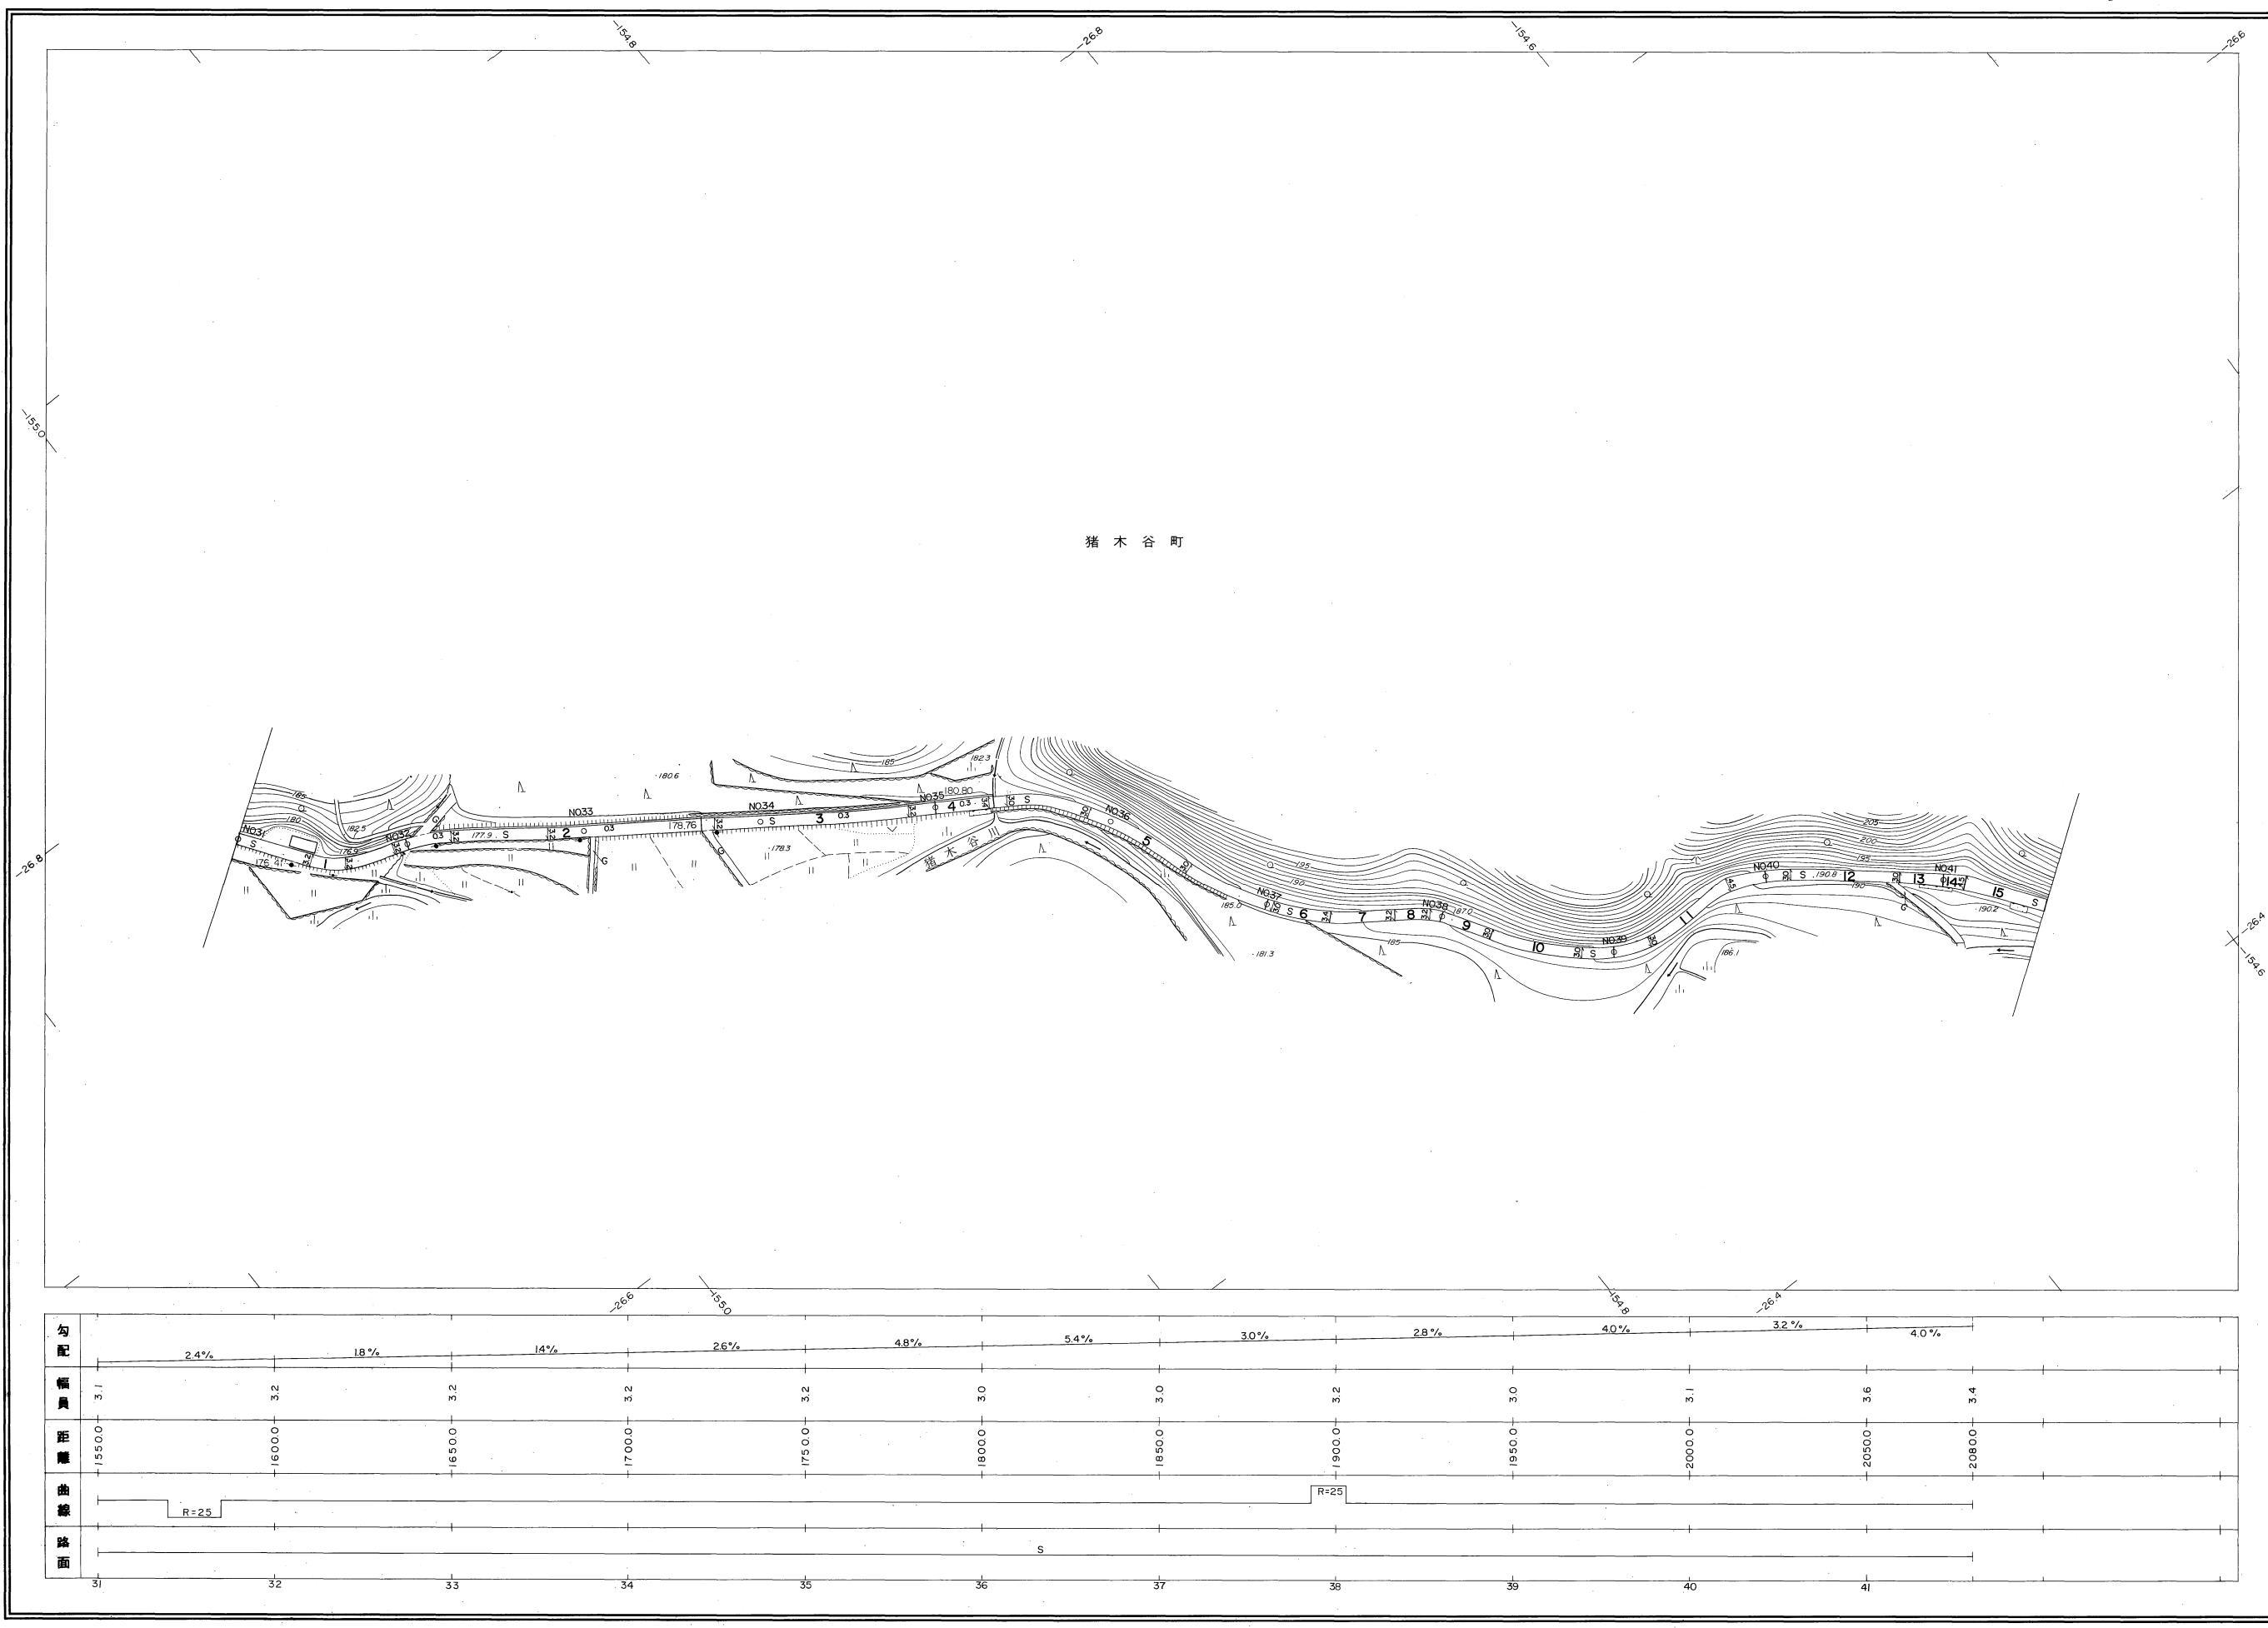

益田市道路現況平面図(台帳図)

11-46猪木谷線 5/7

昭和六十年十月三十一日調製
平成十九年三月三十一日調製

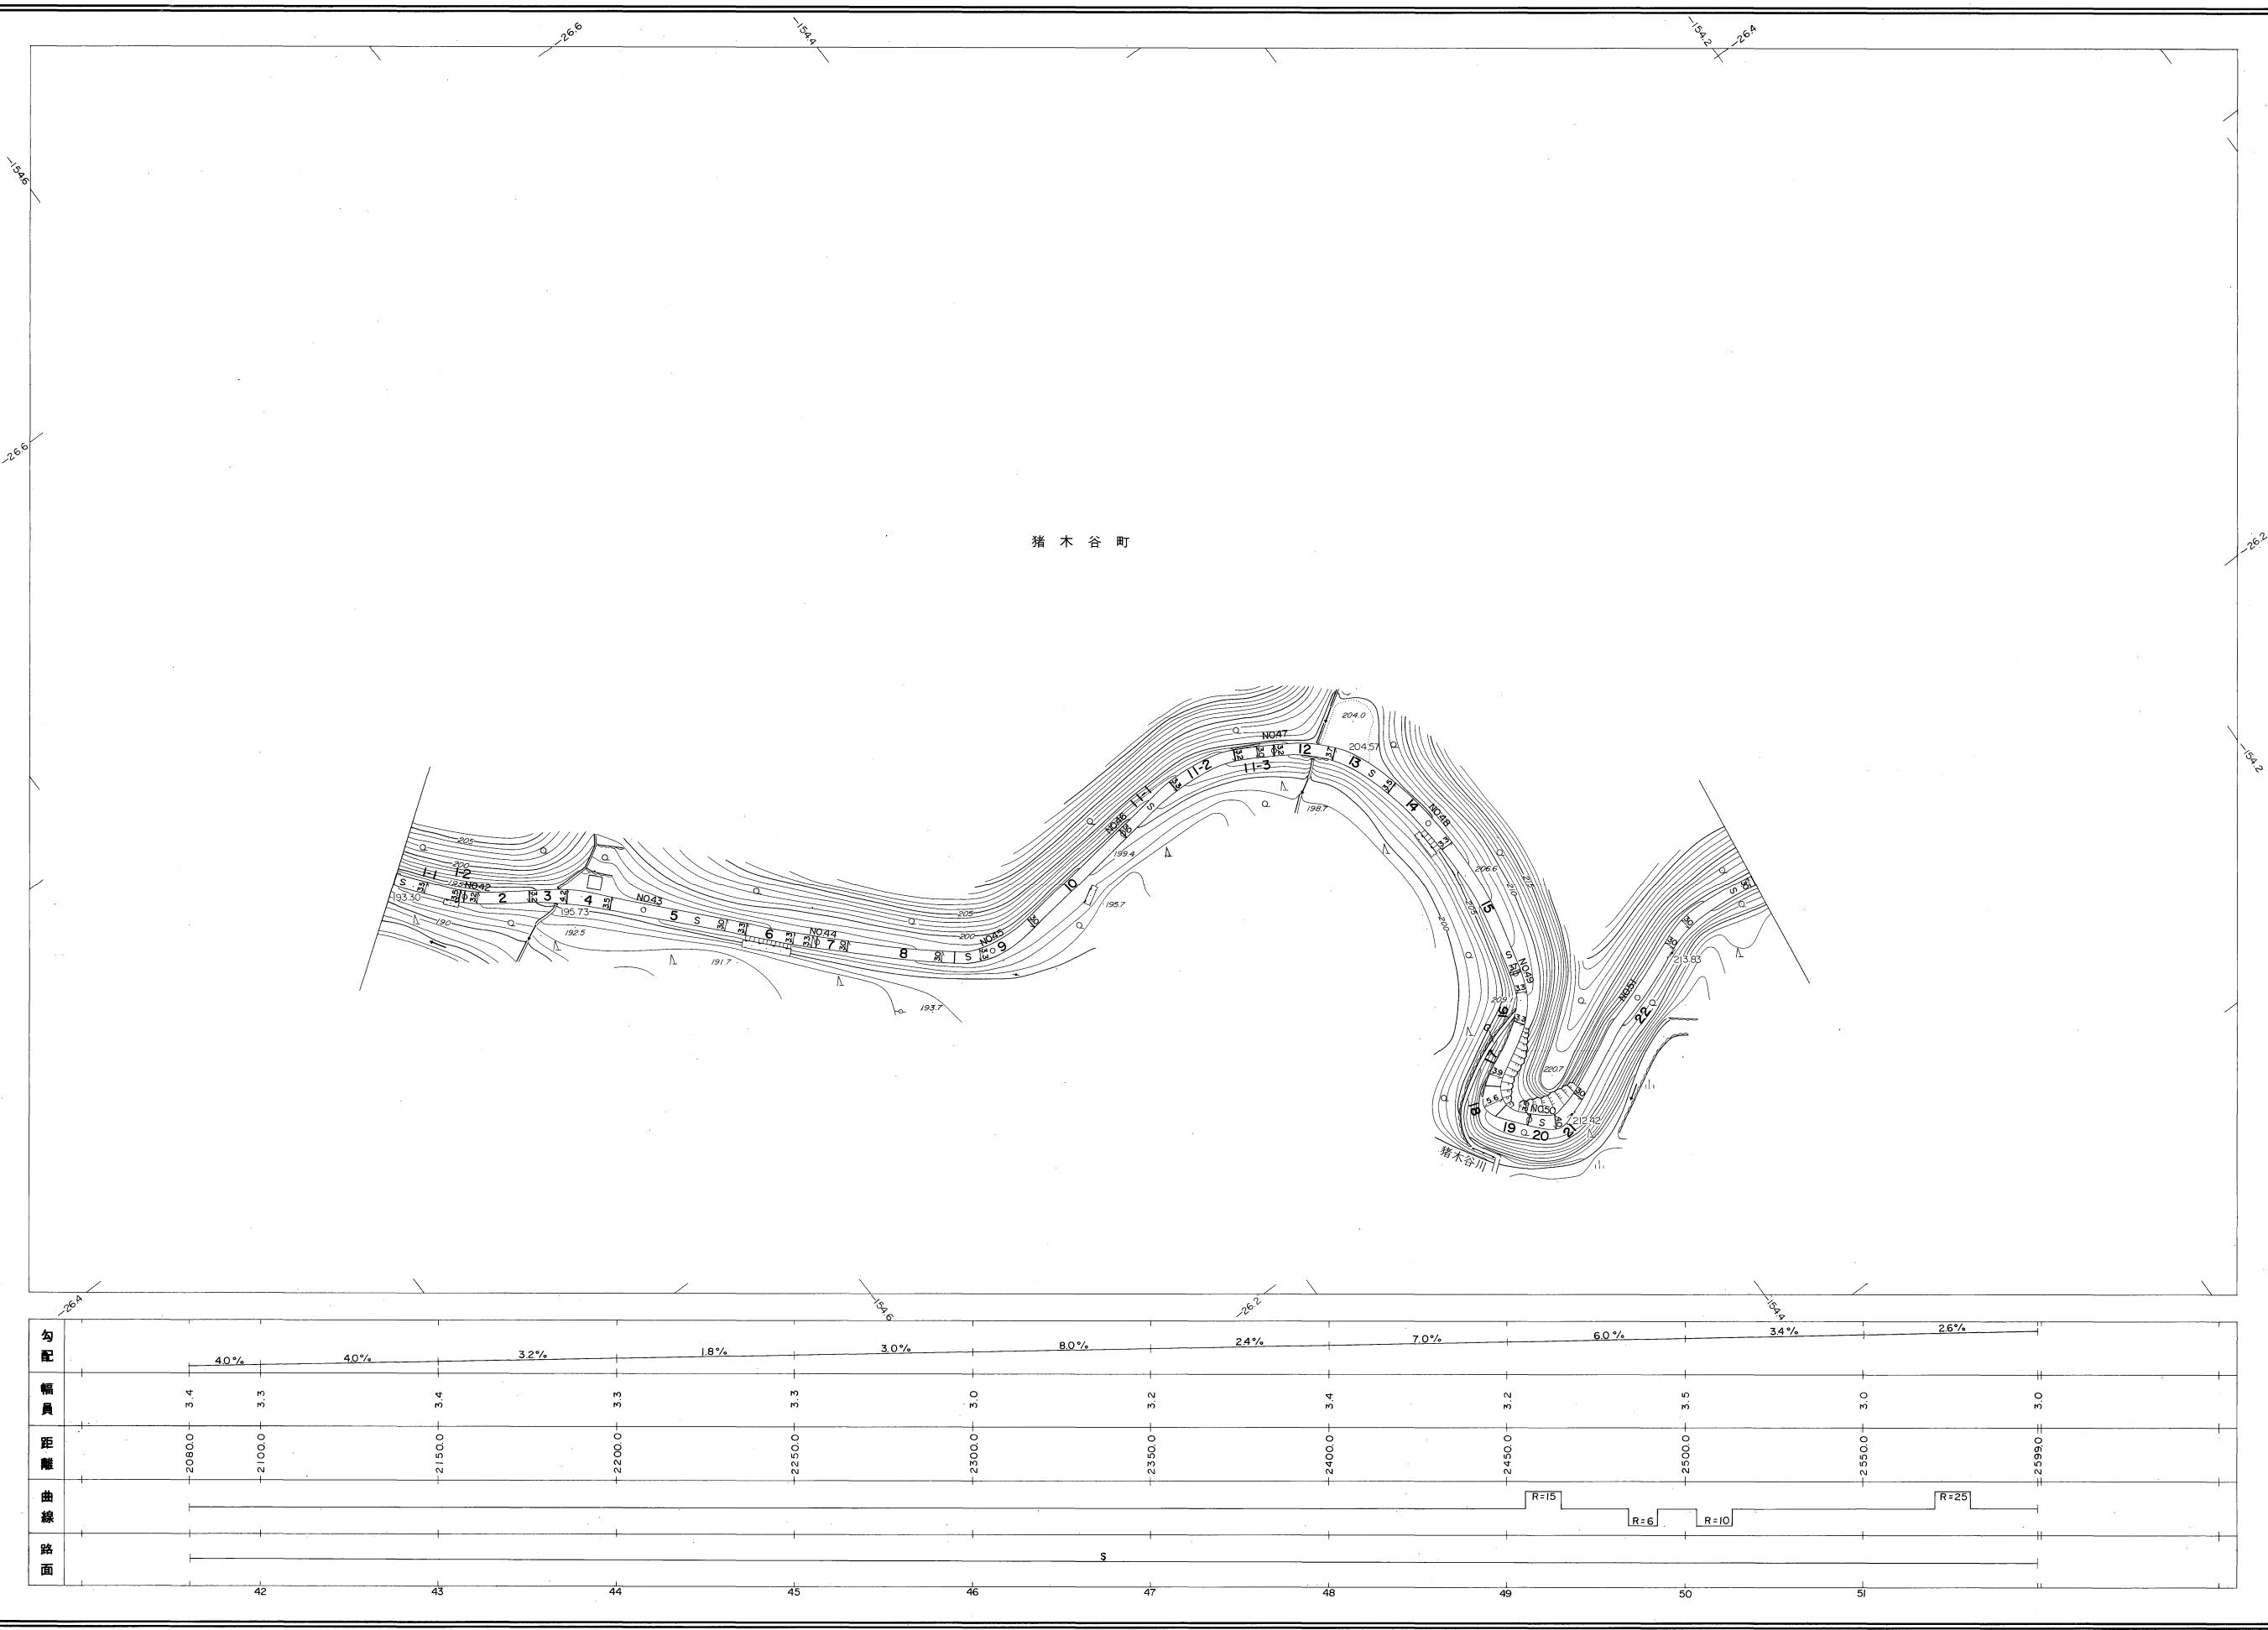

株式会社バスコ調製

撮影 昭和 59 年 5 月
測図 昭和 60 年 10 月オートグラフ A7、ステレオプロッター A8
修正 平成 18 年 3 月
修正 平成 19 年 3 月

座標系 第三系
等高線間隔 1 m


1:1,000
0 10 20 30 40 50 100 m

この地図は、建設省国土地理院長の承認を得て、同院所管の測量標及び測量結果(基準点)を使用して調製したものである。
(承認番号) 昭58. 中公第 83 号


益田市道路現況平面図(台帳図)

11-46猪木谷線 6/7

昭和六十年十月三十一日調製

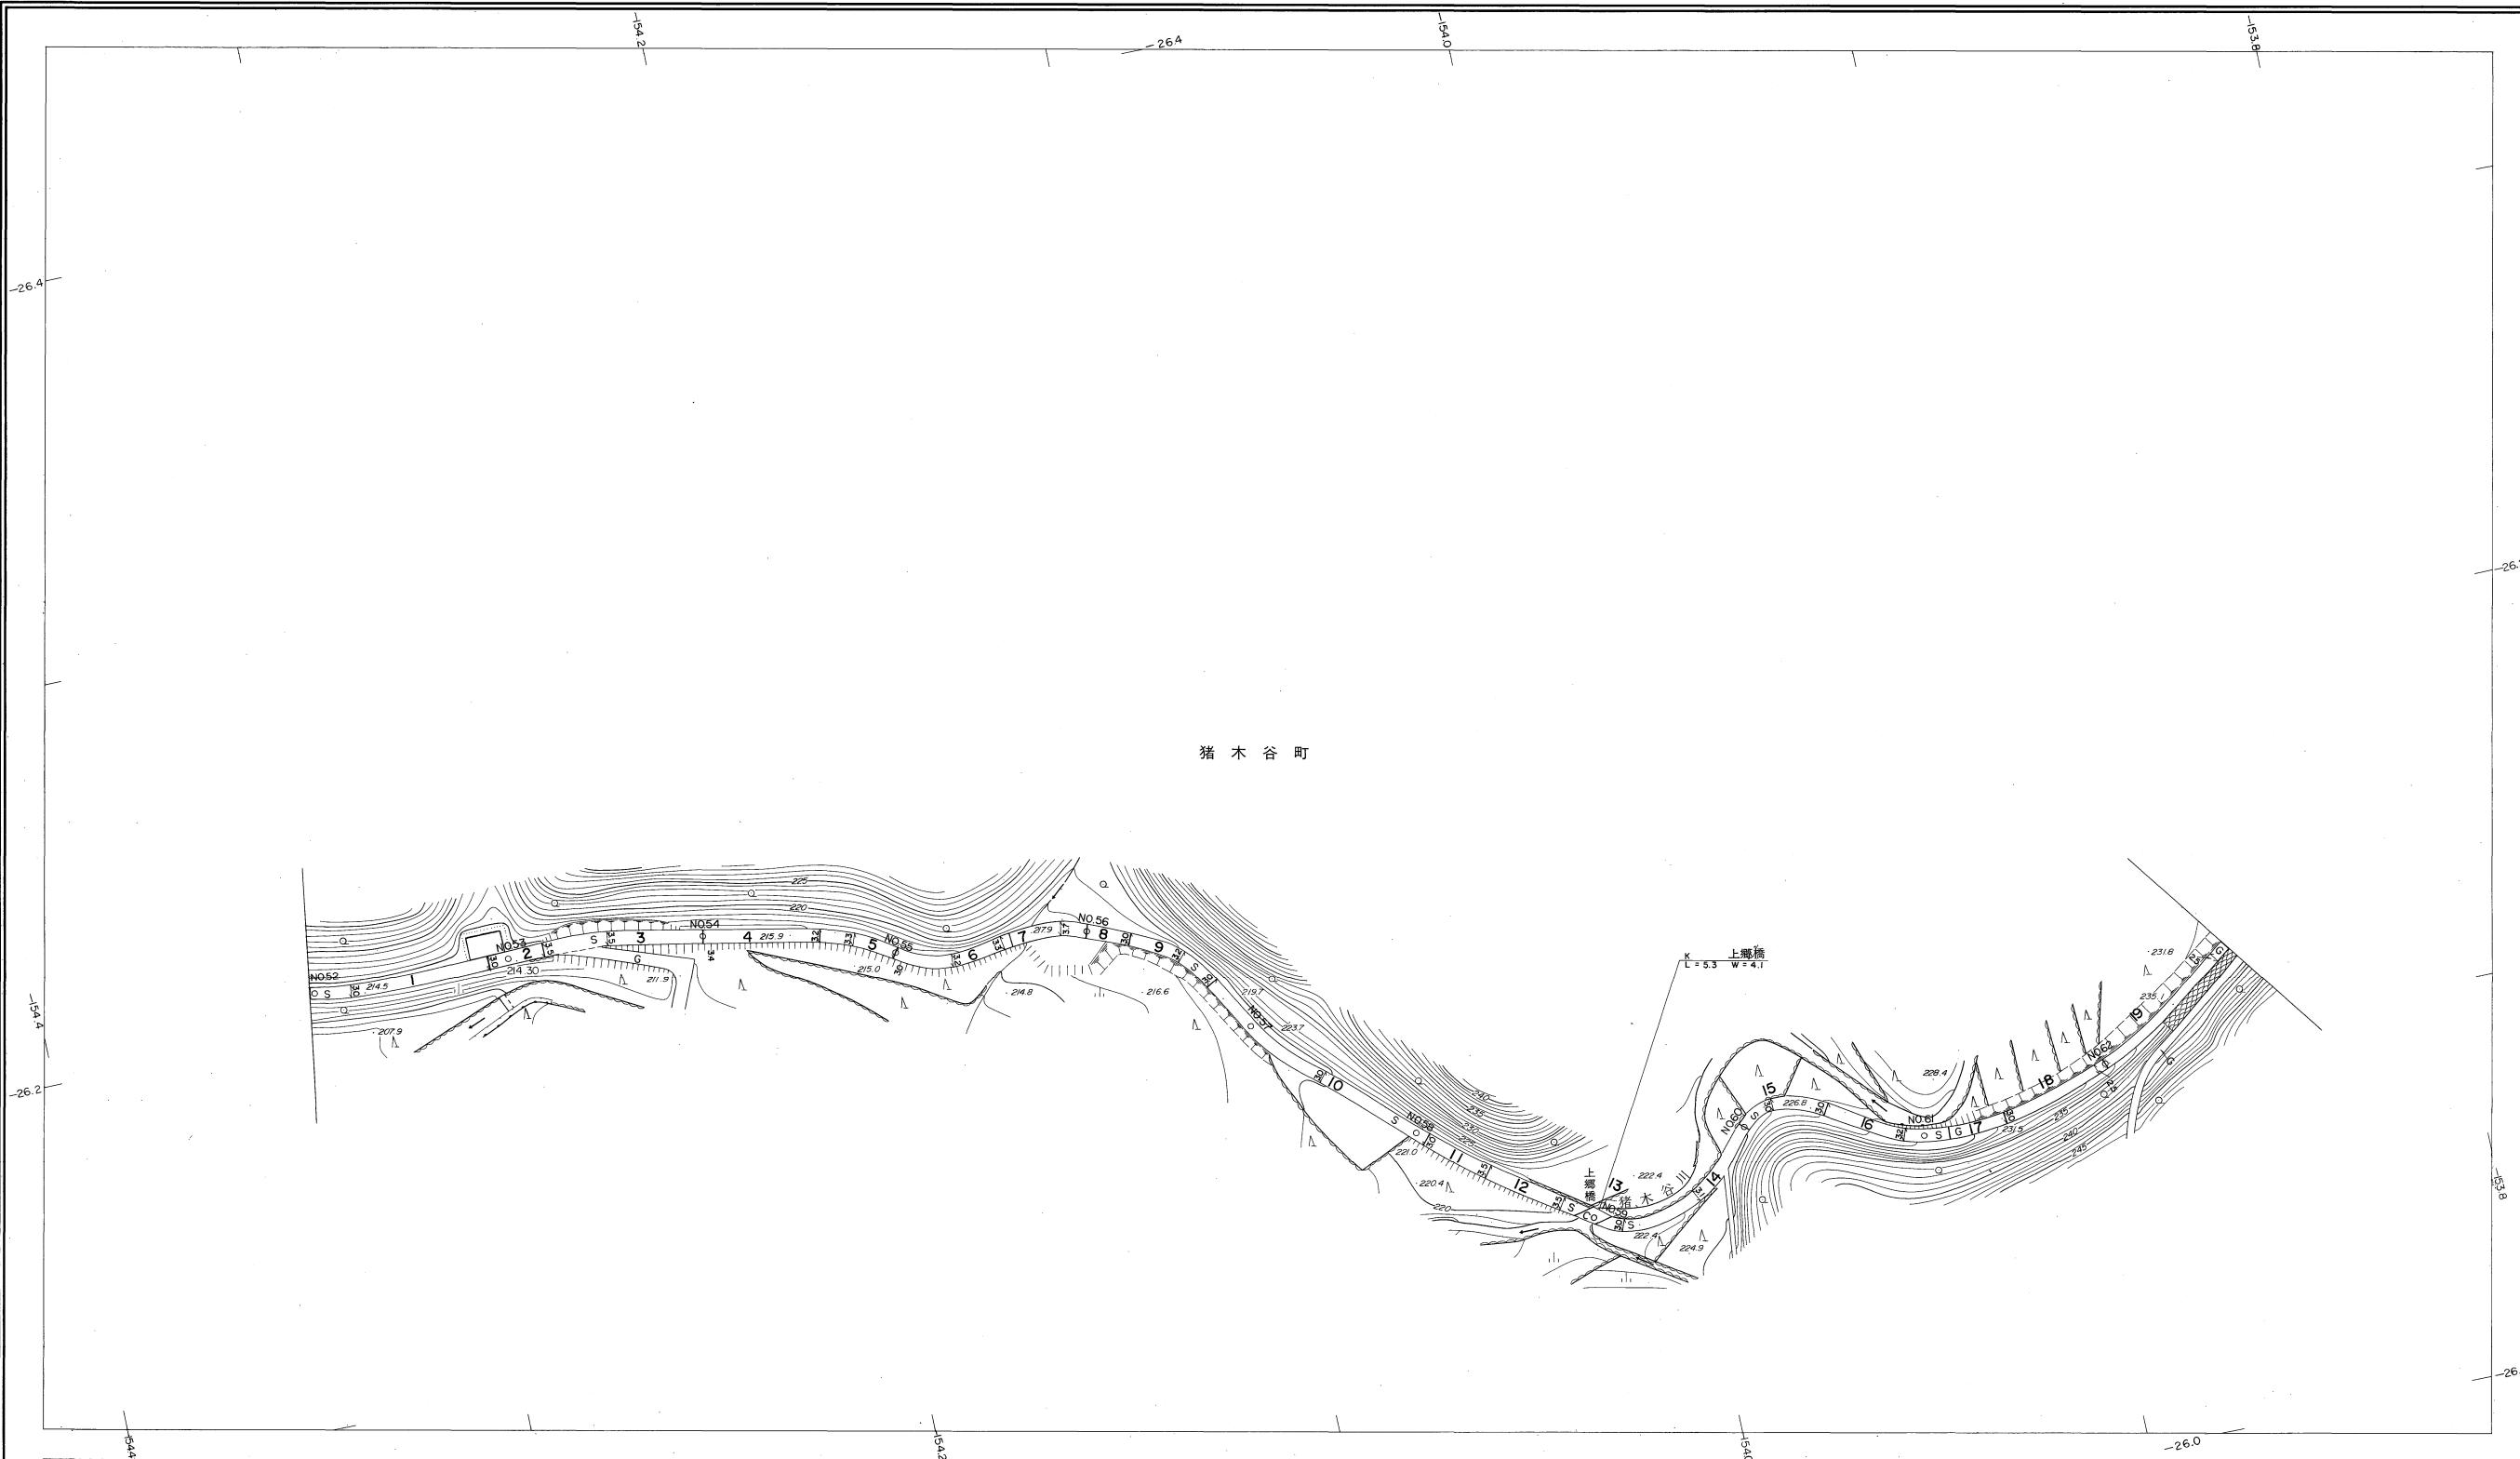

株式会社バスコ調製

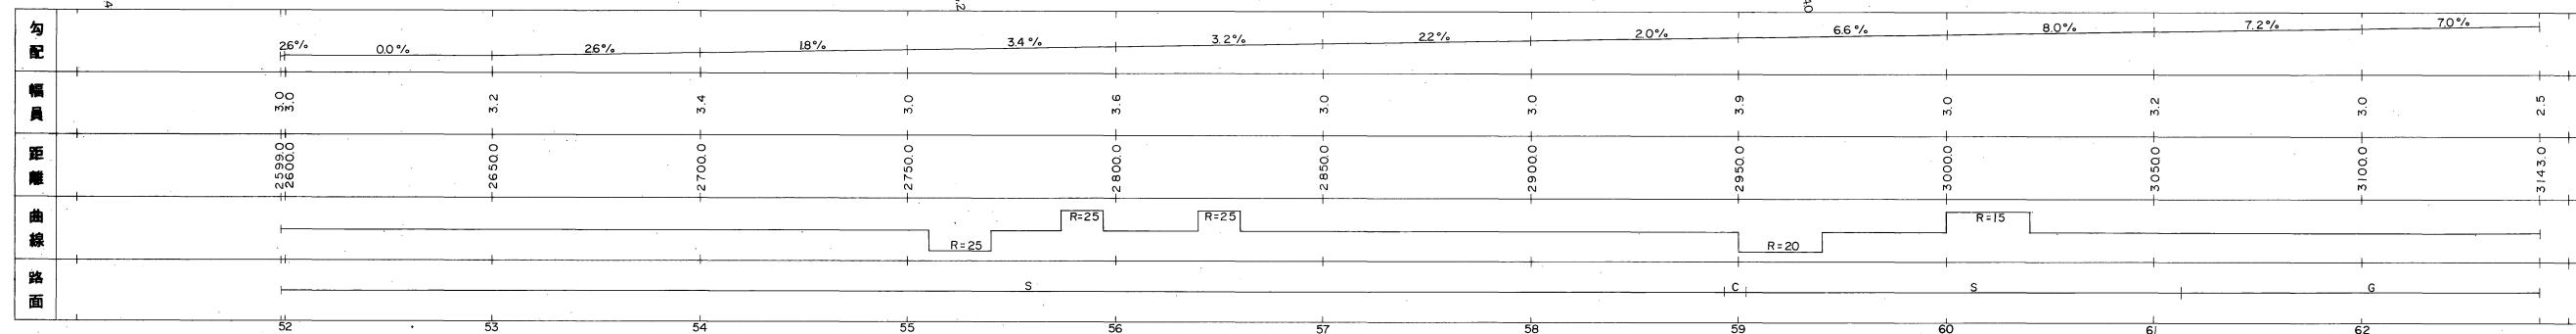

撮影 昭和 59 年 5 月
測図 昭和 60 年 10 月 オートグラフ A7, ステレオプロッター A

座標系 第III
等高線間隔 1 m



1 : 1,000

この地図は、建設省国土地理院長の承認を得て、同院所管の測量標及び測量成果(基準点)を使用して調製したものである。
(承認番号) 昭58. 中公第 83 号

益田市道路現況平面図(台帳図)

11-46猪木谷線 7/7

昭和六十年十月二十一日調製

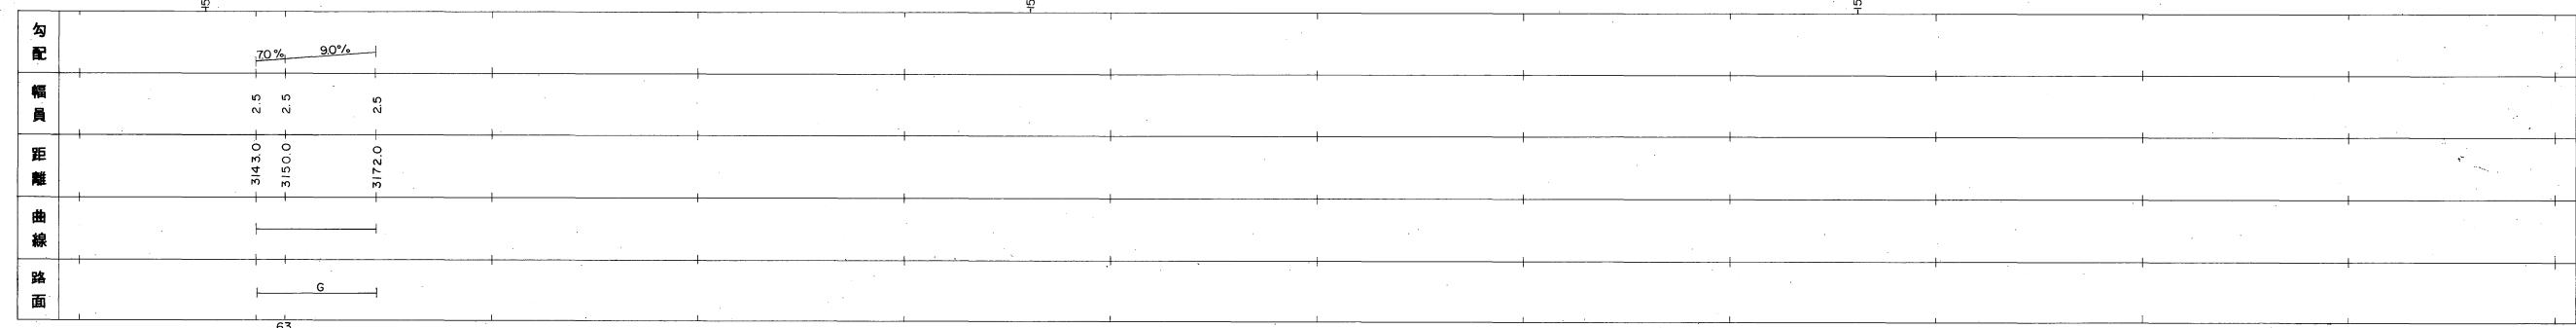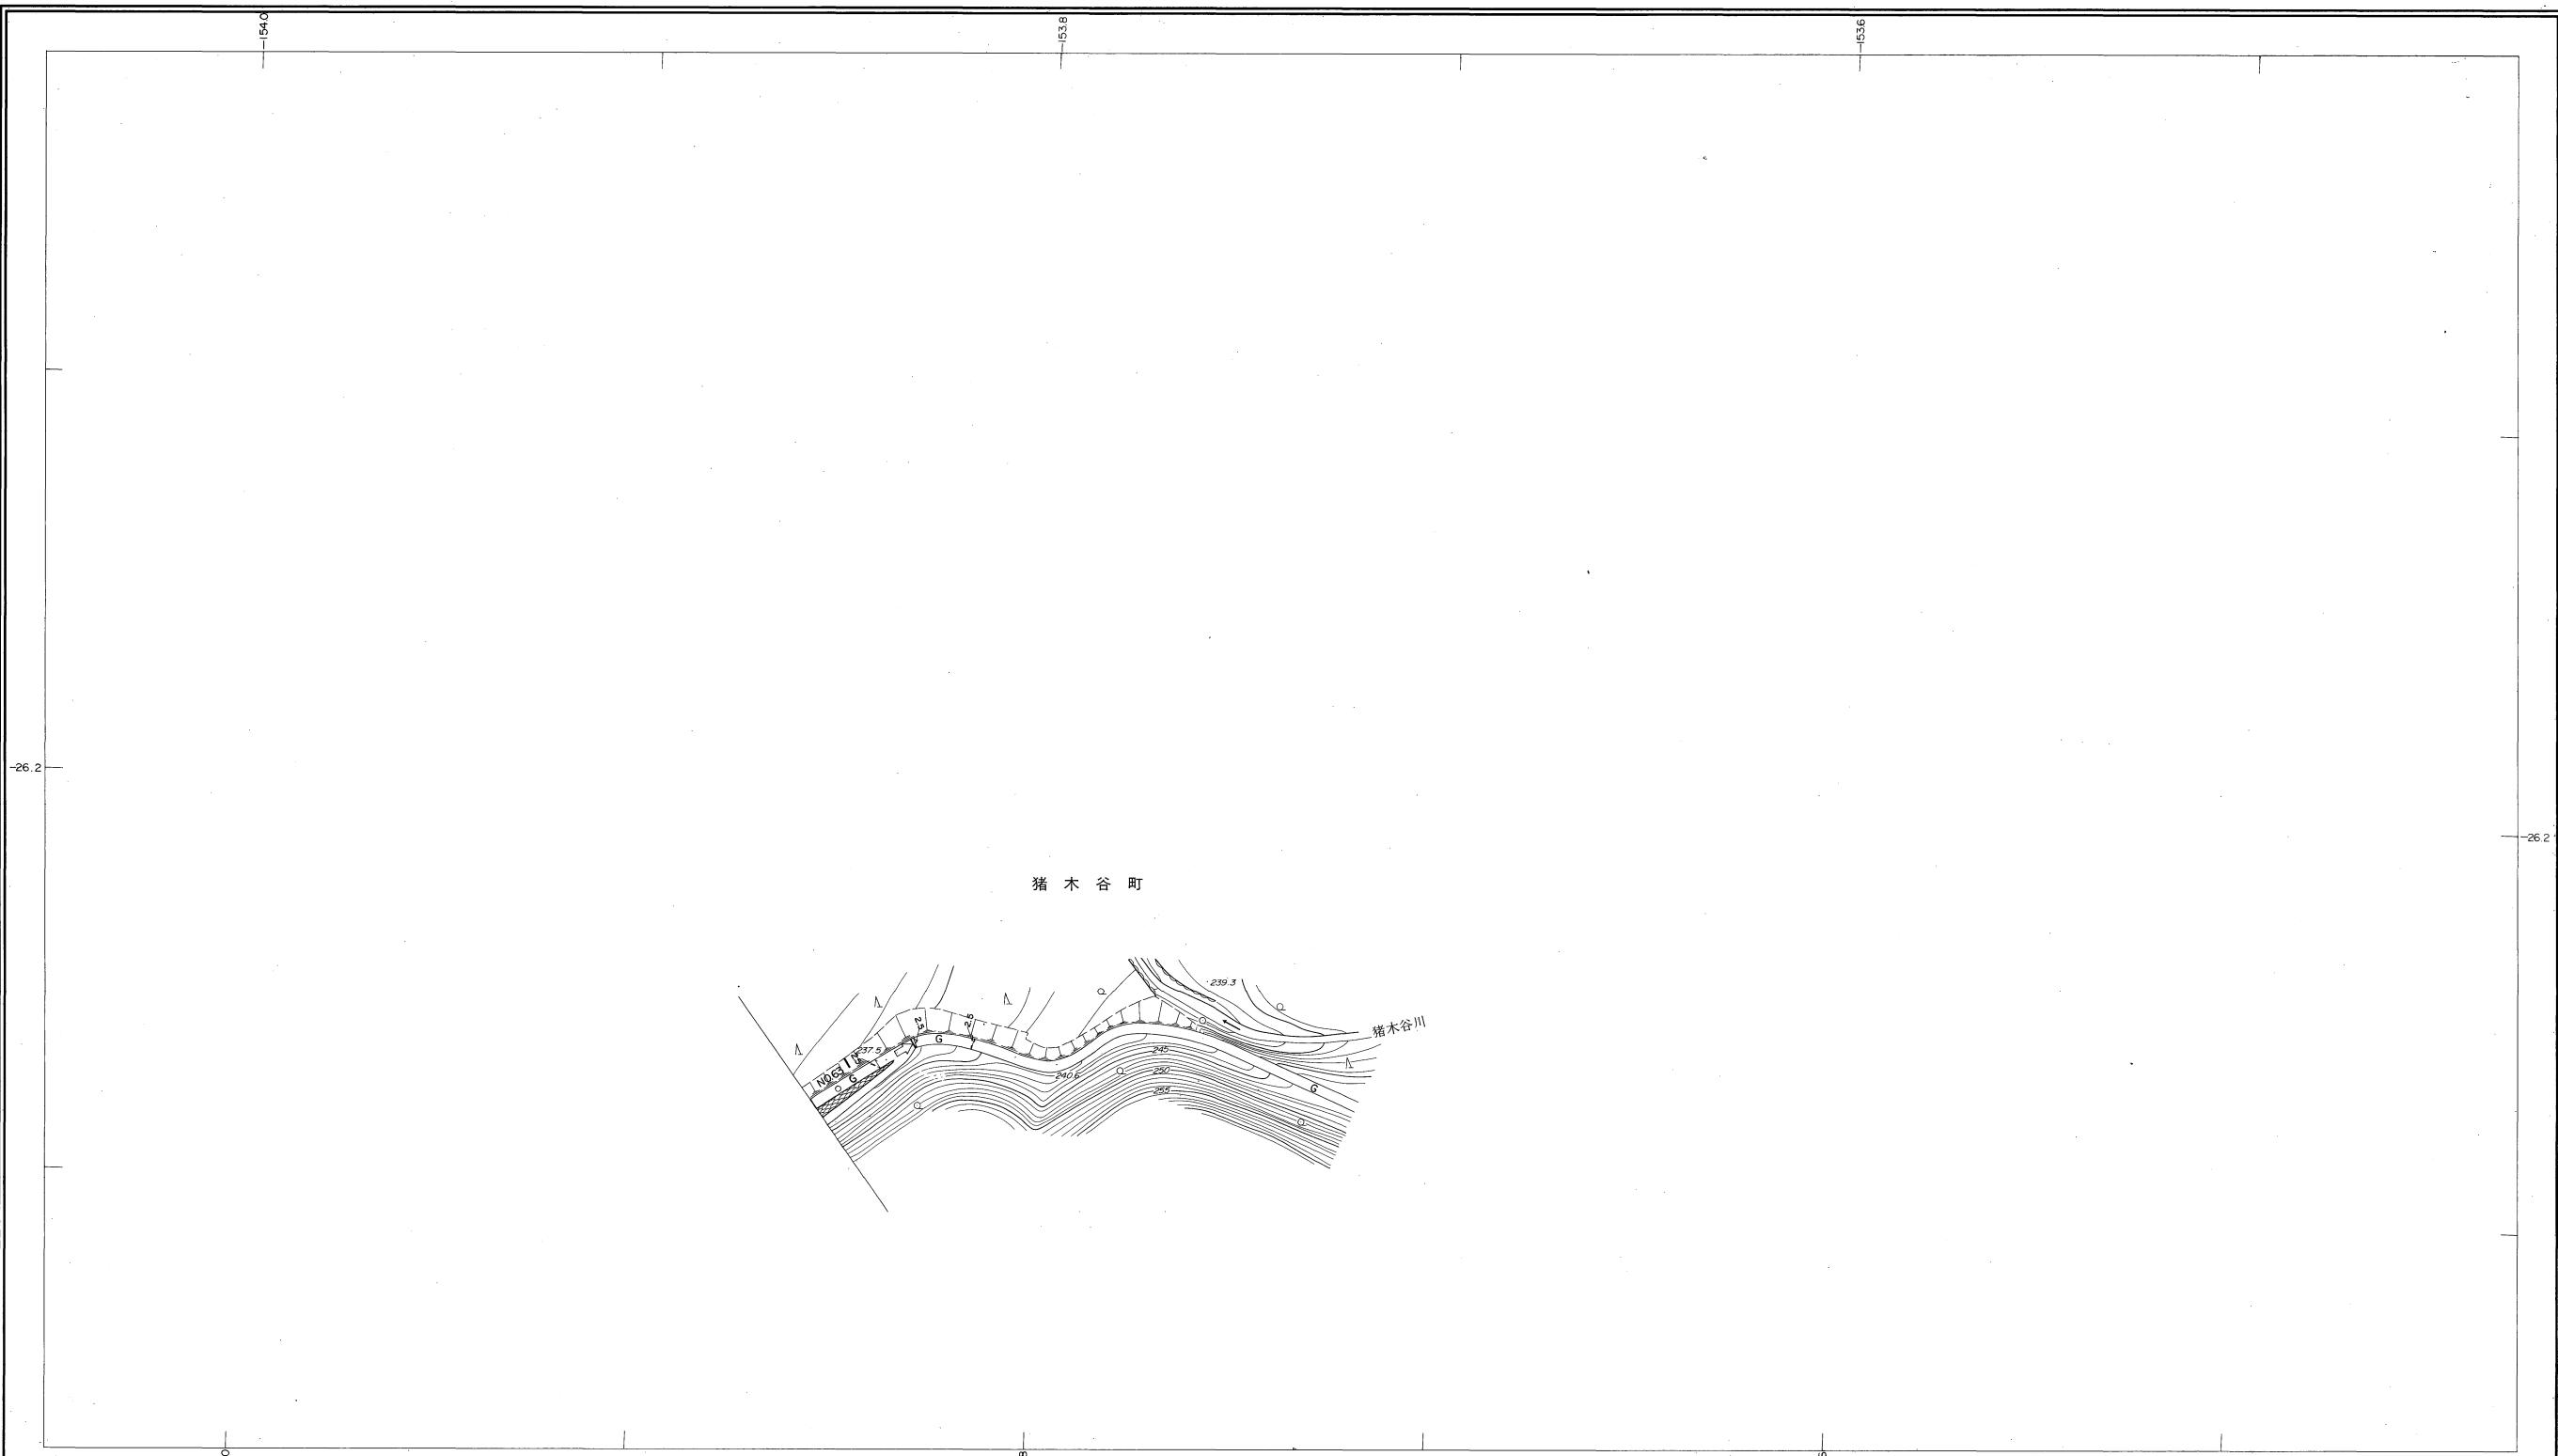

株式会社バスコ調製

撮影 昭和 59 年 5 月
測図 昭和 60 年 10 月 オートグラフ A7, ステレオプロッター A8

座標系 第三系
等高線間隔 1m

1:1,000
0 10 20 30 40 50 100 m

この地図は、建設省国土地理院長の承認を得て、同院所管の測量標及び測量成果(基準点)を使用して調製したものである。
(承認番号) 昭58. 中公第 83 号

益
田
市