




# 益田市道路現況平面図(台帳図)

12-11水合線 1/3

昭和六十年十月三十一日調製

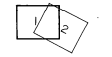

行政区画  
島根県  
益田市

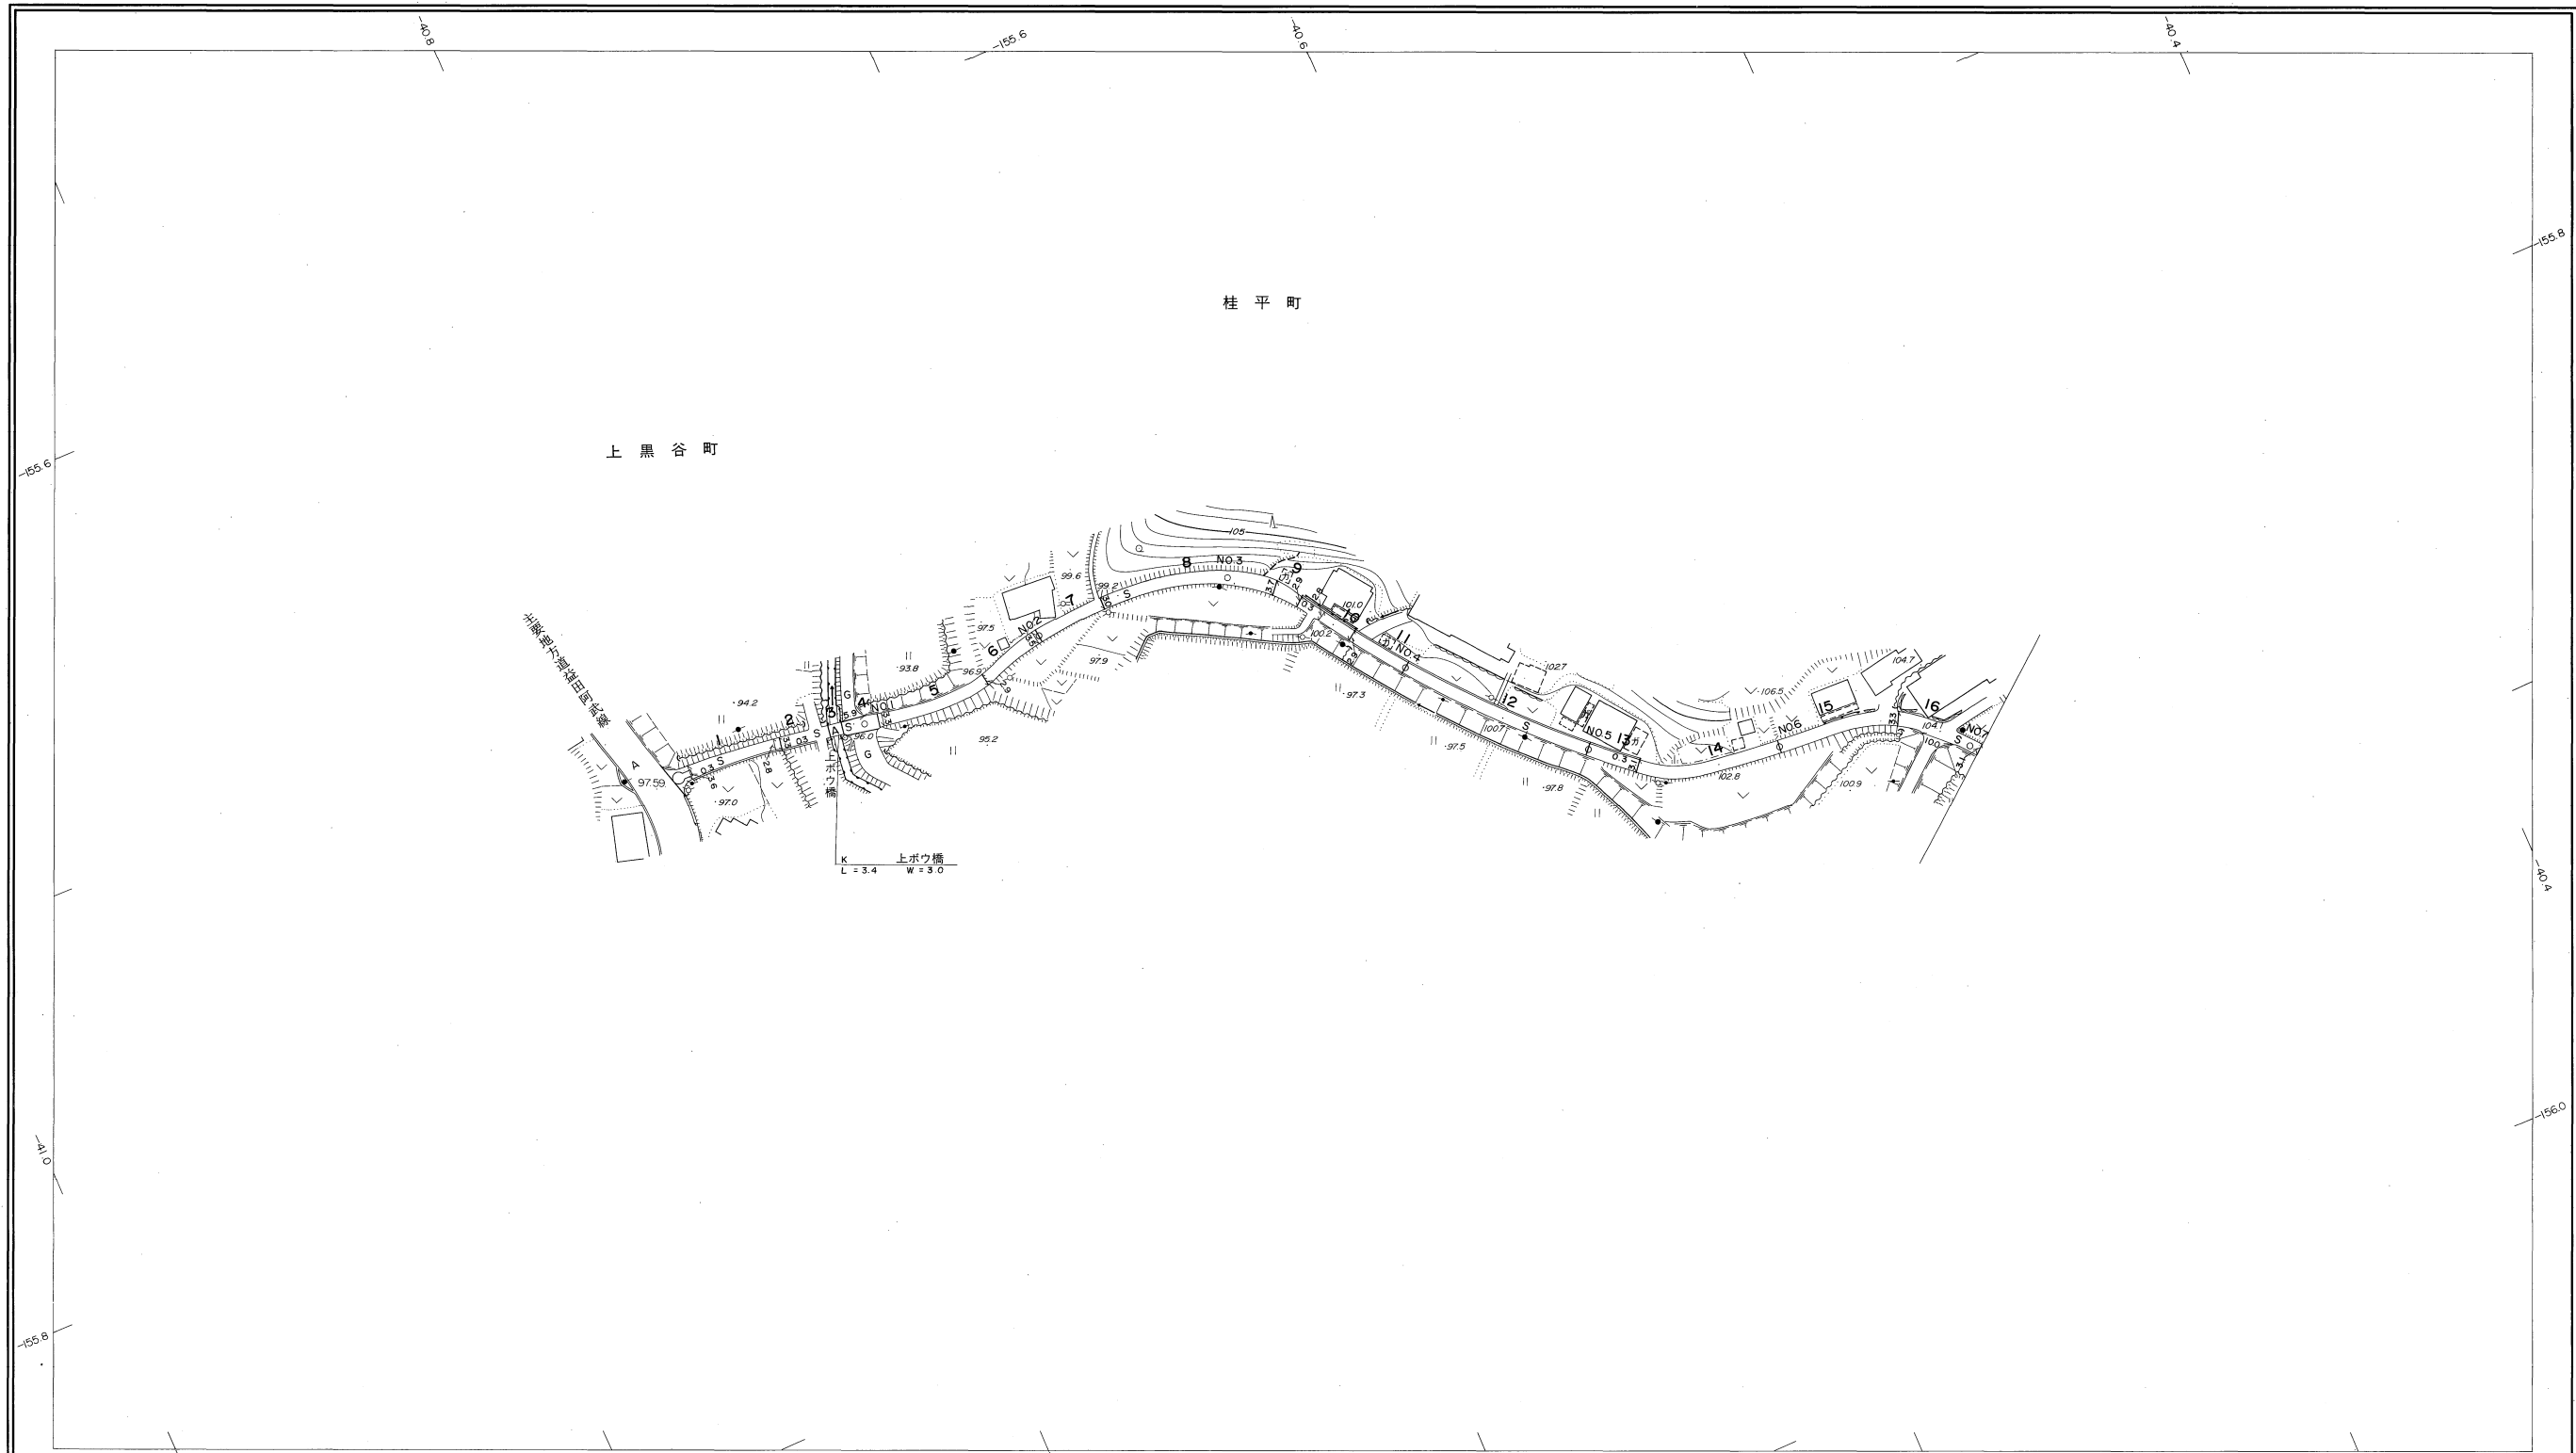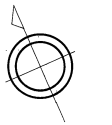


勾配	3.2%    4.4%    3.8%    1.0%    1.6%    3.6%    1.8%    0.0%								
幅員	3.6	3.3	3.5	3.6	2.9	3.0	3.2	3.1	3.1
距離	0.0	50.0	100.0	150.0	200.0	250.0	300.0	350.0	358.0
曲線	—							—	
路面	S		A <sub>1</sub>		S		—		
	1	2	3	4	5	6	7		

株式会社バスコ調製

益  
田  
市

撮影 昭和59年5月  
測図 昭和60年10月オートグラフA7、ステレオプロッターA8


座標系 第三系  
等高線間隔 1m

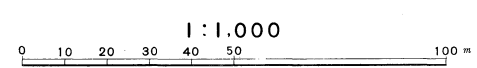



この地図は、建設省国土地理院長の承認を得て、同院所管の測量標及び測量成果(基準点)を使用して調製したものである。  
(承認番号)昭58、中公第 83 号

# 益田市道路現況平面図(台帳図)

昭和六十年十月三十一日調製

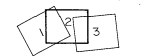

行政区画  
島根県  
益田市

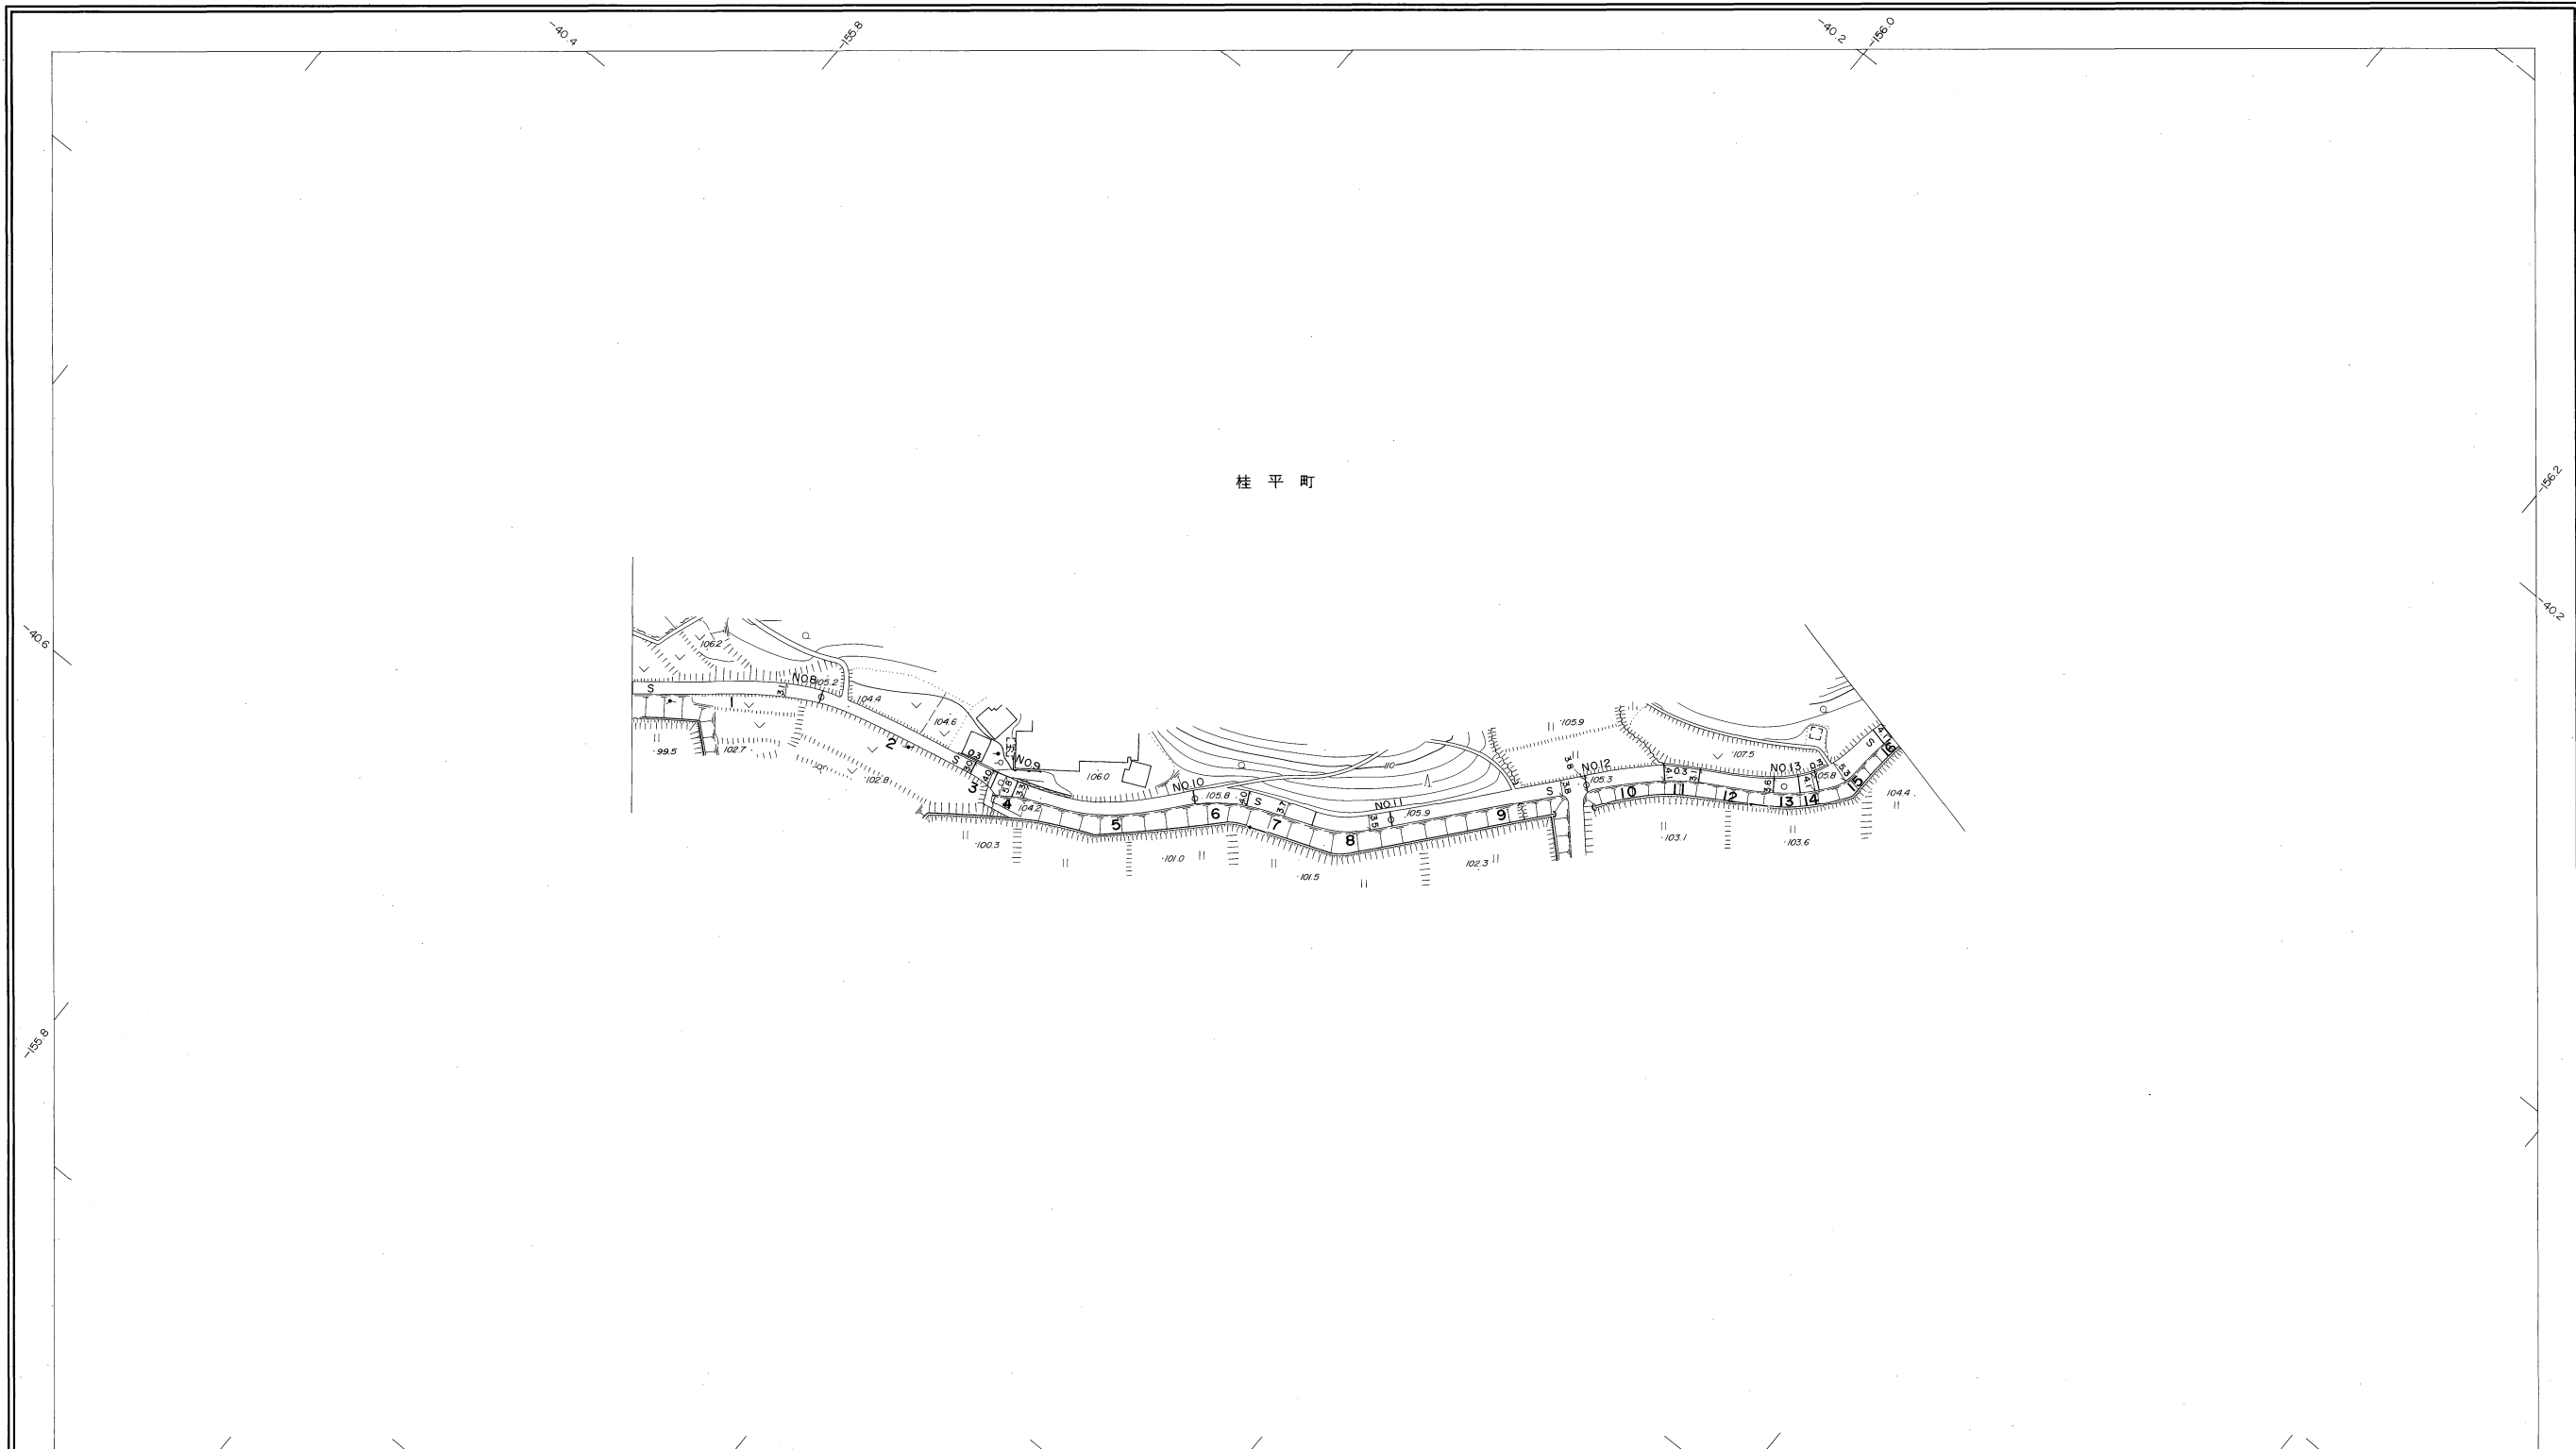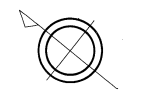


勾配	0.6%		0.4%		3.0%		0.4%		1.2%		1.0%		2.0%	
幅員	3.1	3.1	3.9	3.5	3.5	3.8	3.7	4.1						
距離	353.0	400.0	450.0	500.0	550.0	600.0	650.0	680.0						
曲線														R=20
路面	S													
	8	9	10	11	12	13								

株式会社バスコ調製

益  
田  
市

撮影 昭和59年5月  
測図 昭和60年10月オートグラフA7、ステレオプロッターA8

座標系 第三系  
等高線間隔 1m

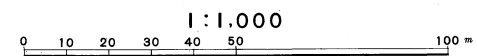

この地図は、建設省国土院院長の承認を得て、同院所管の測量標及び測量成果(基準点)を使用して調製したものである。  
(承認番号) 昭58. 中公第 83 号



# 益田市道路現況平面図(台帳図)

昭和六十年十月三十一日調製  
平成二十八年三月三十一日調製

2 3

行政区画

島根県  
益田市

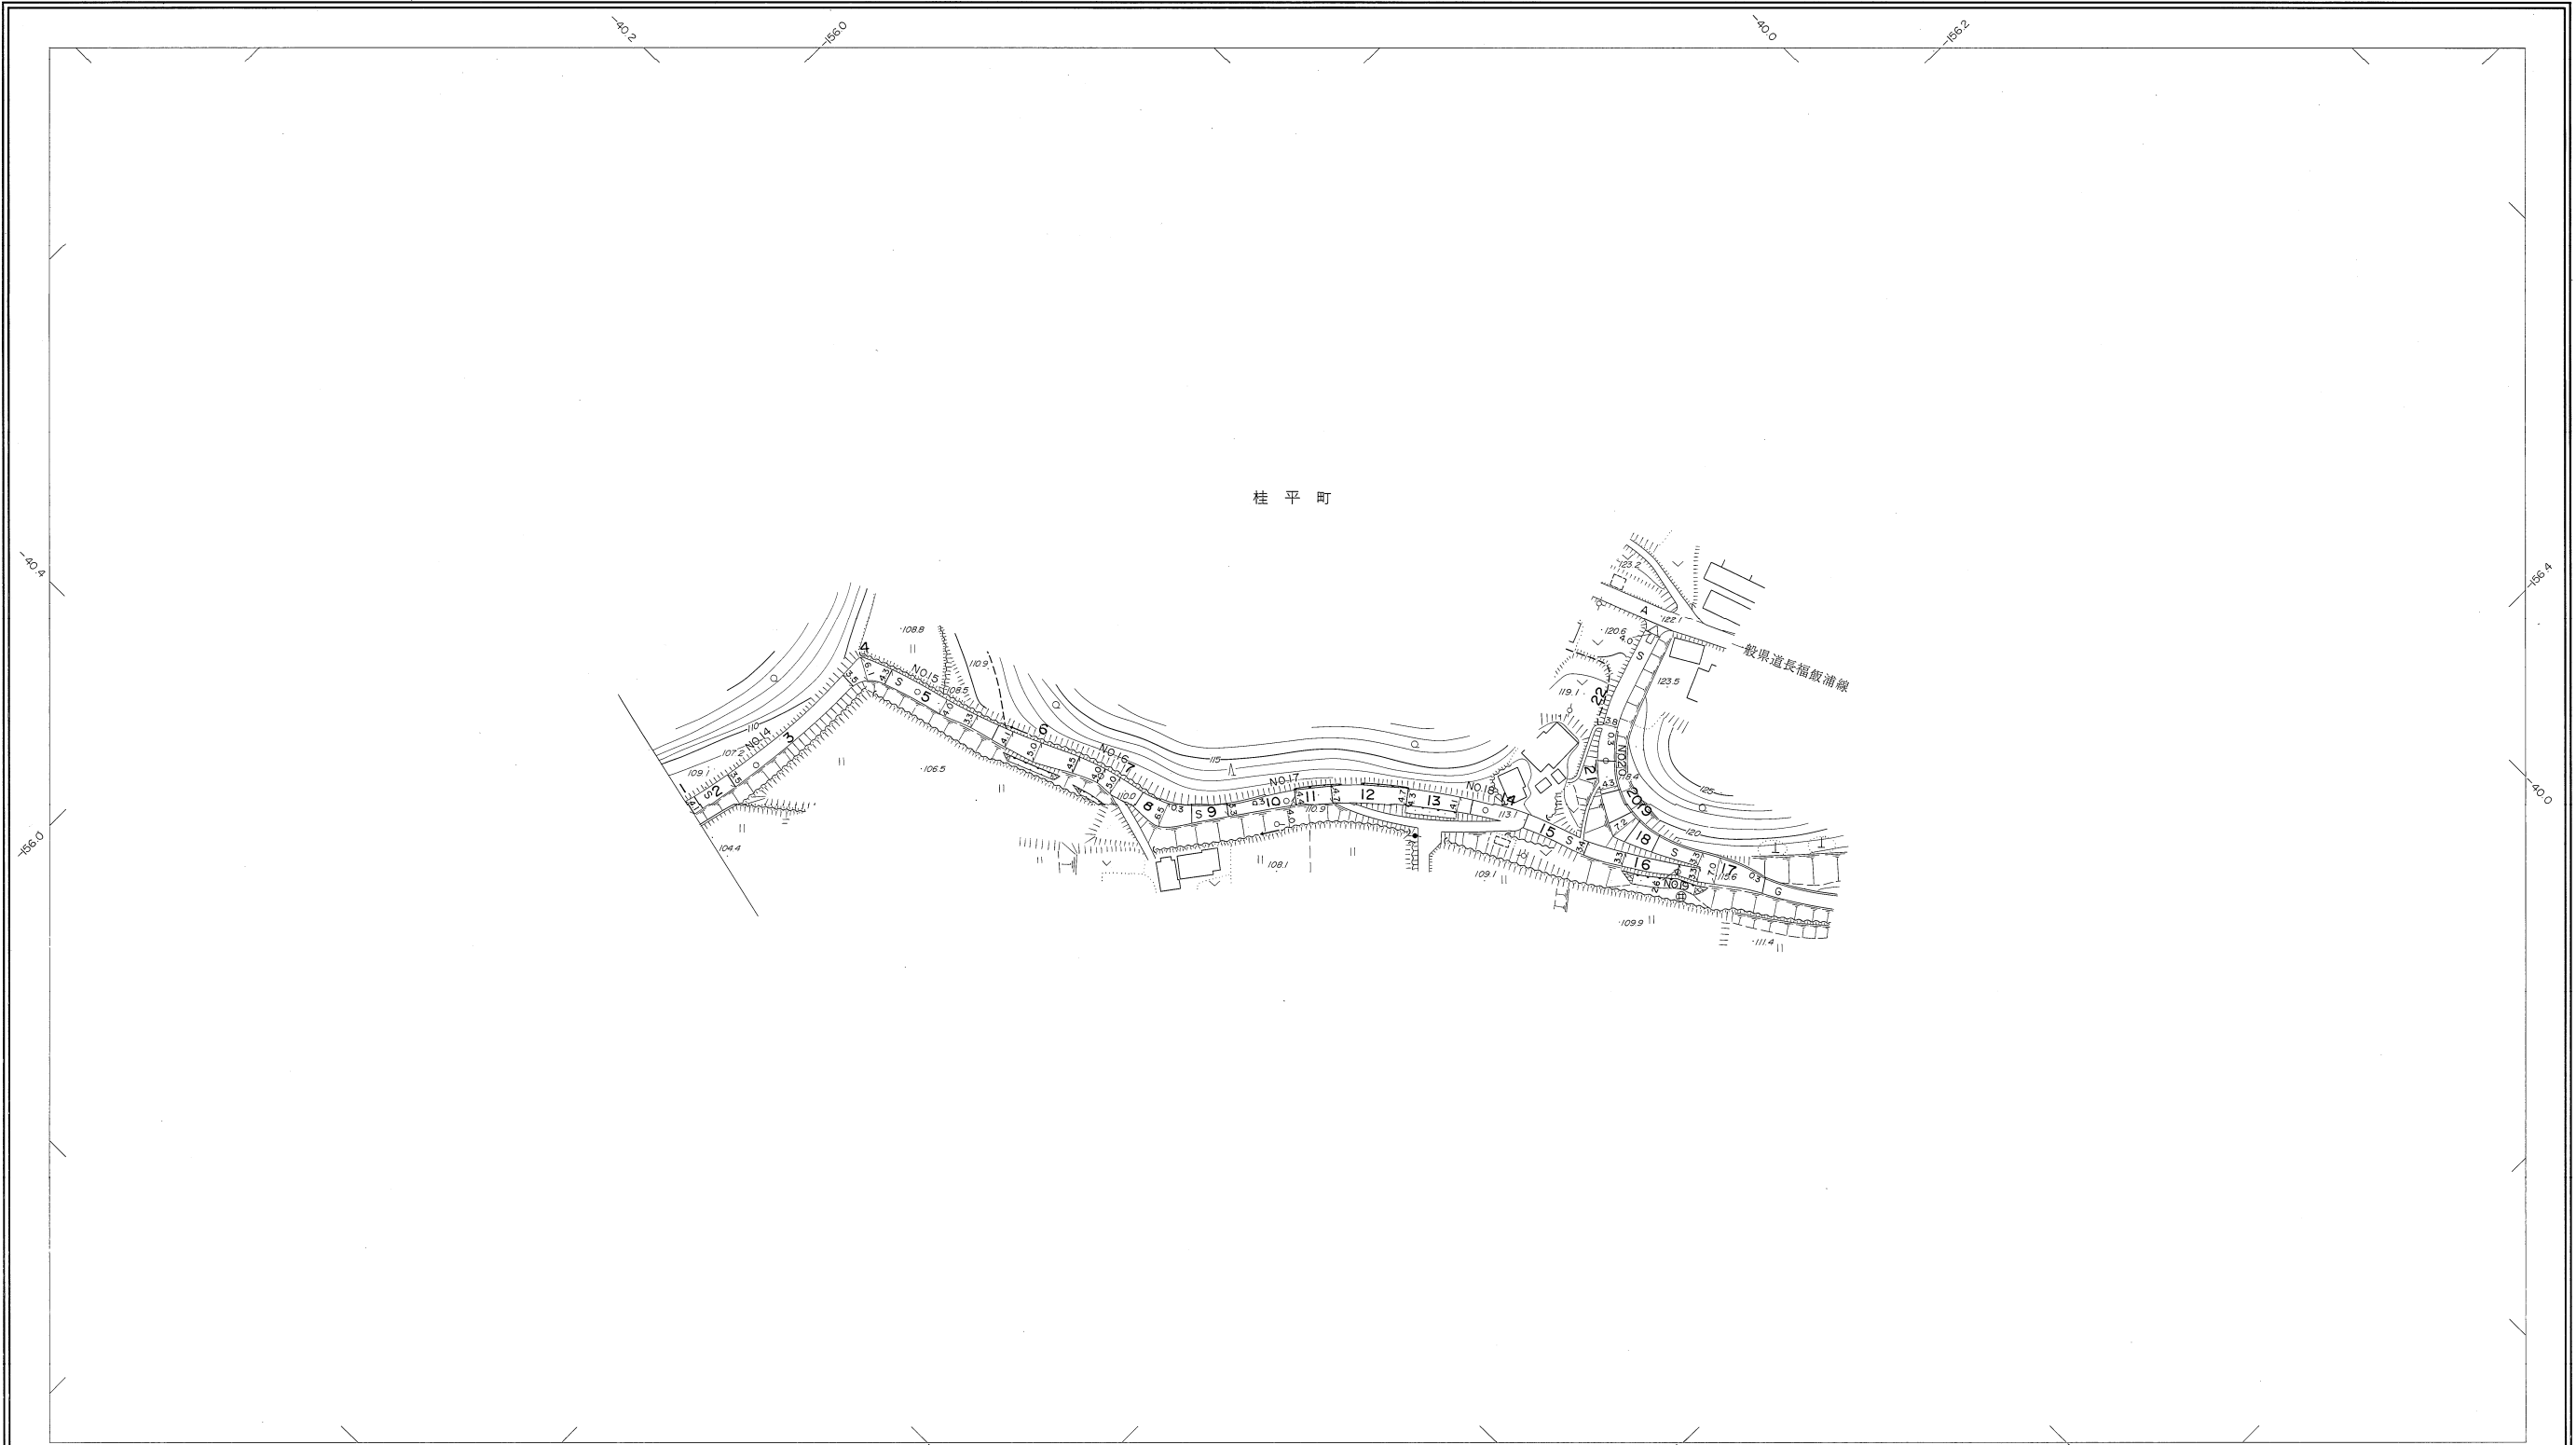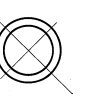


勾配	4.0%											2.0%											3.2%											2.0%											3.8%											5.0%											6.8%											7.0%																					
幅員	4.1											3.5											4.1											4.0											3.8											3.9											3.4											4.0											4.0										
距離	6800											7000											7500											8000											8500											9000											9500											10000											10380										
曲線	R=5											R=20											R=15	
路面	14											15											16											17											18											19											20																																

株式会社バスコ調製

益田市

撮影 昭和59年5月  
測図 昭和60年10月オートグラフA7、ステレオプロッターA8  
修正 平成28年3月

座標系 第三系  
等高線間隔 1m

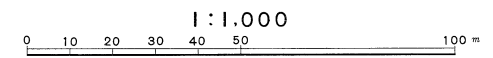

この地図は、建設省国土地理院長の承認を得て、同院所管の測量標及び測量成果(基準点)を使用して調製したものである。  
(承認番号) 昭58、中公第 83 号