


益田市道路現況平面図(台帳図)

13-21 美濃本郷線 1/1

平成十七年三月三十一日調製
平成二十一年三月三十一日調製

行政区画

島根県
益田市

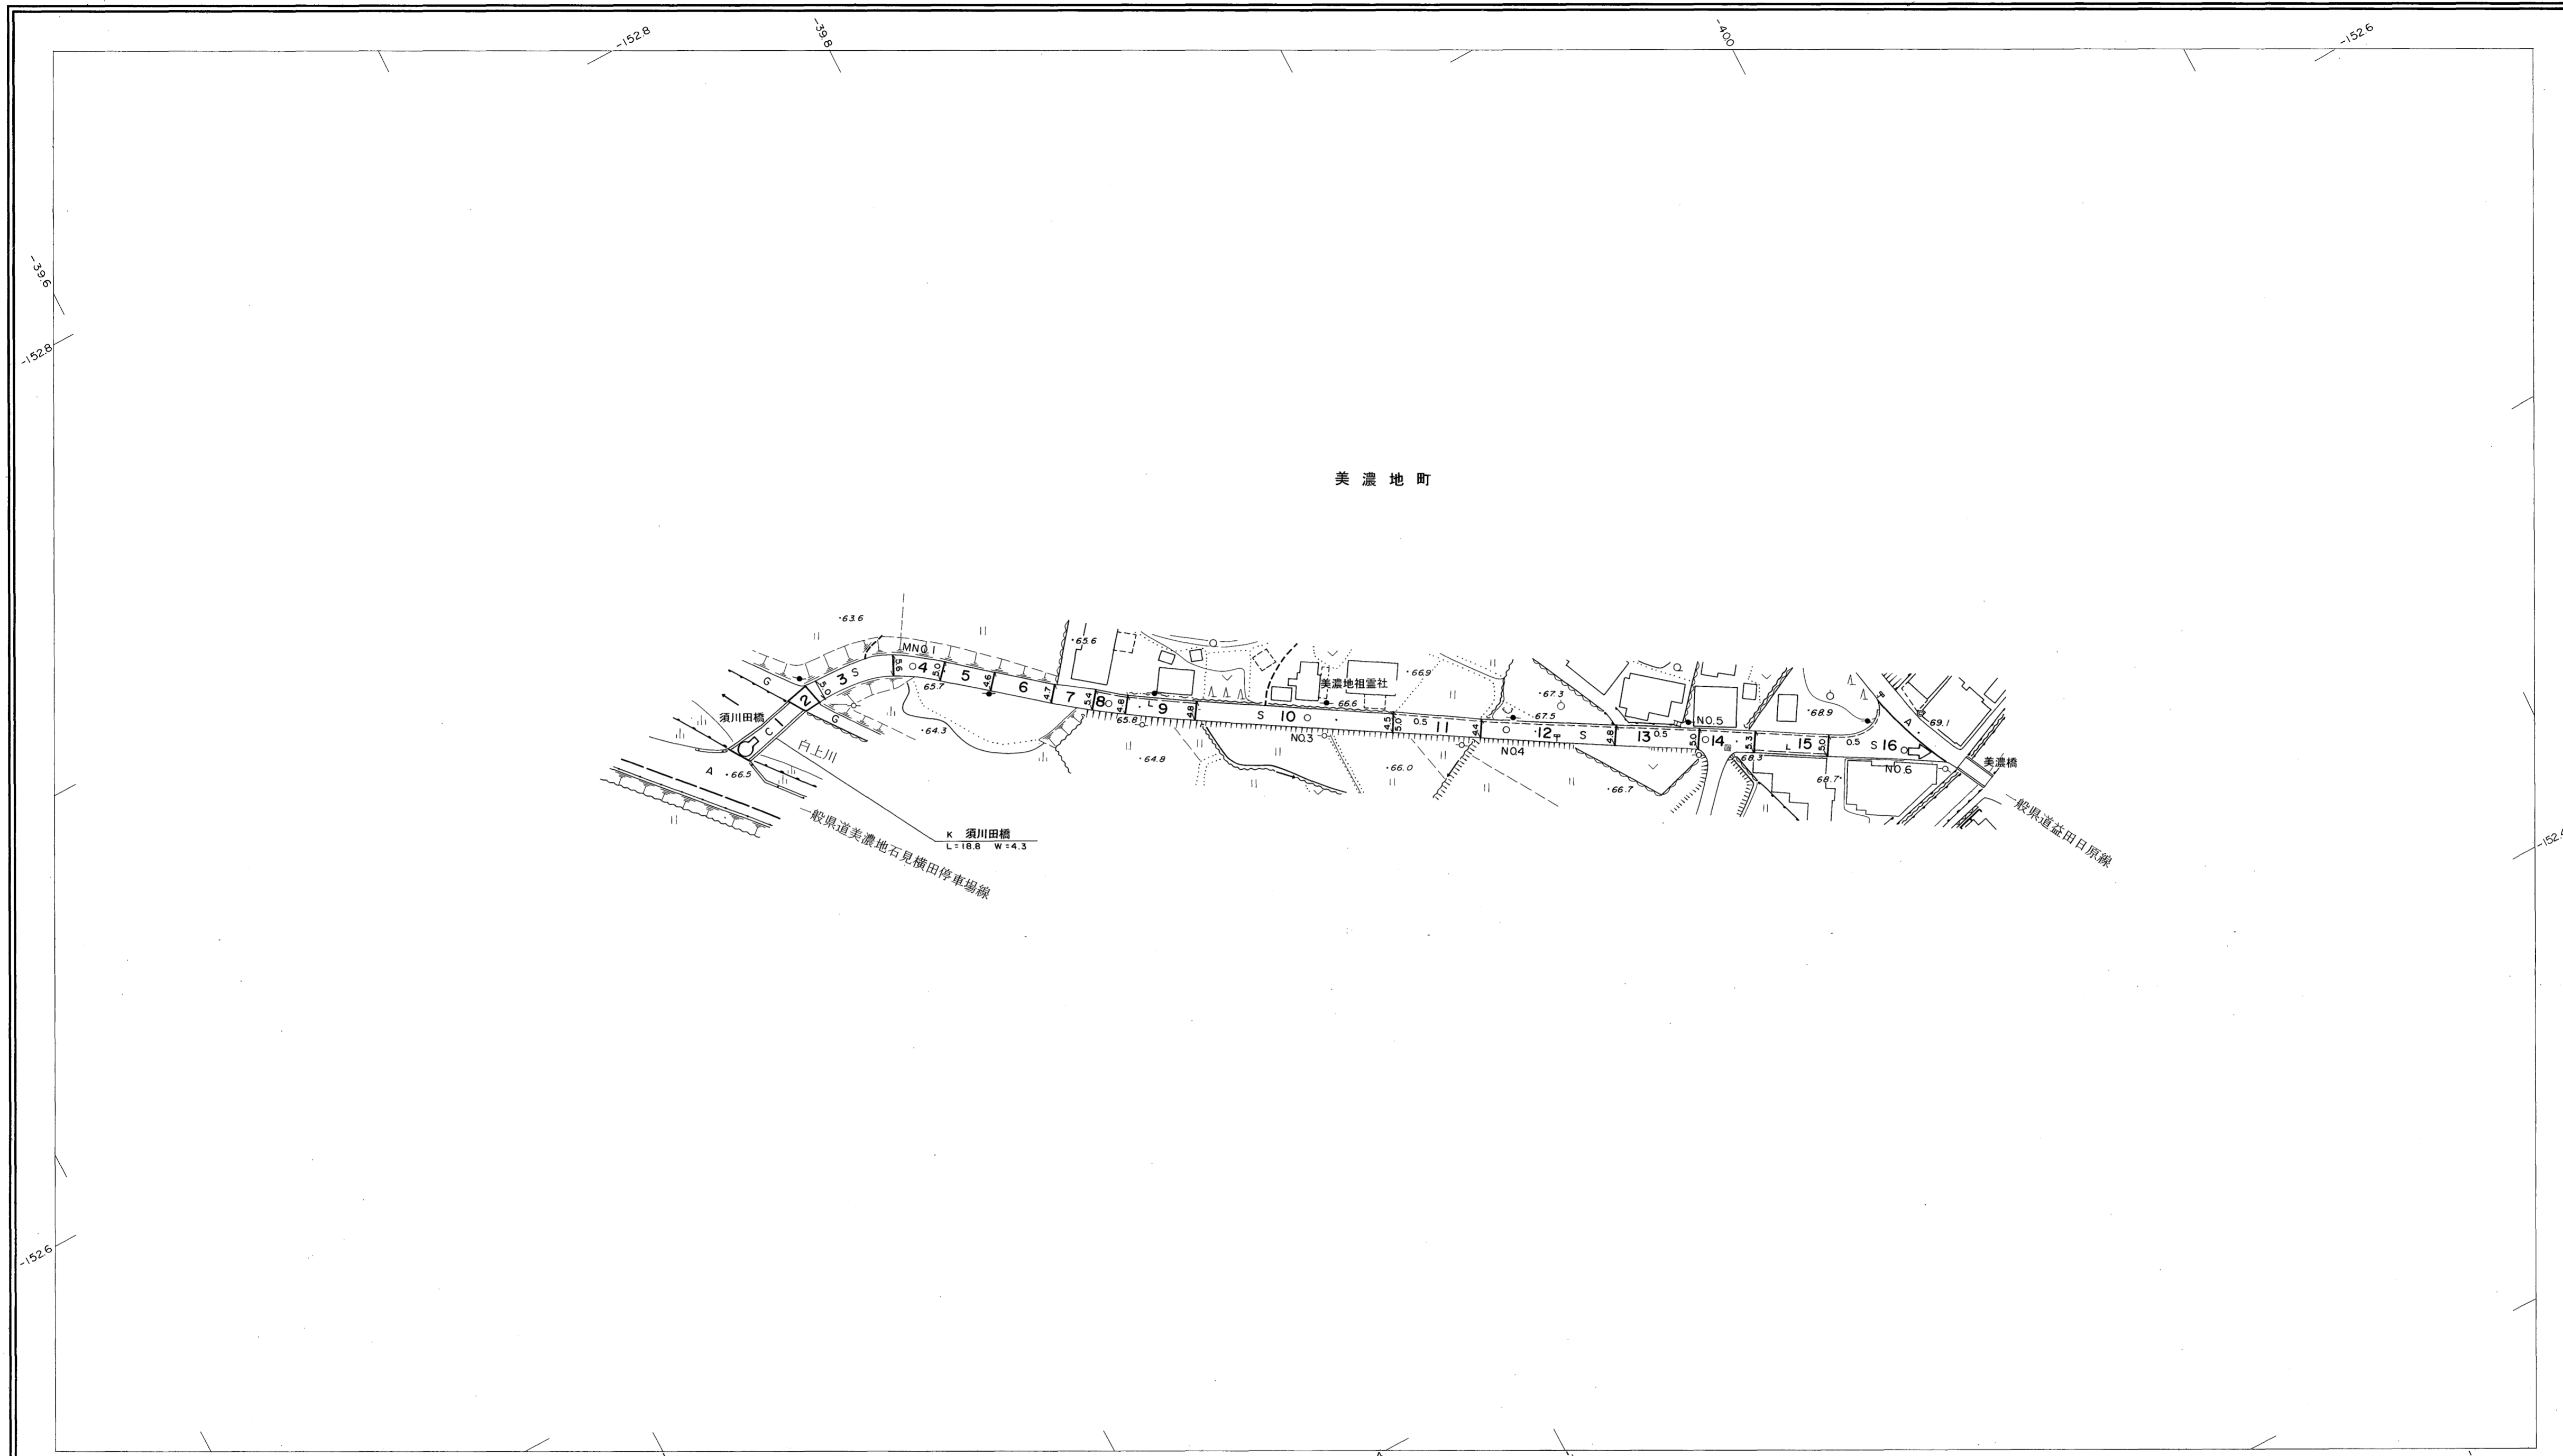


勾配	1.4%		0.2%		1.6%		1.8%		1.6%		1.6%	
幅員	4.3	5.4	5.1	4.6	4.5	5.0	5.0	5.0	5.0			
距離	0.0	50.0	100.0	150.0	200.0	250.0	300.0	307.0				
曲線	—											
路面	C		S								S	
	1	2	3	4	5	6						

株式会社 バスコ 調製

益 田 市

撮影 平成 年 月
測図 平成 17 年 3 月 オートグラフ A7、ステレオプロッター A8
修正 平成 21 年 3 月

座標系 第三系
等高線間隔 1 m

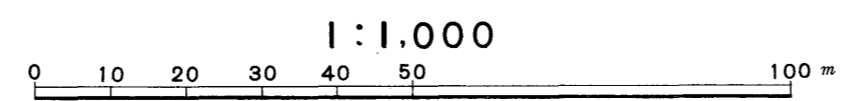

この地図は、建設省国土地理院長の承認を得て、同院所管の測量標及び測量成果(基準点)を使用して調製したものである。
(承認番号) 昭58. 中公第 83 号