益田市道路現況平面図(台帳図)

14－2城平中線　1/1

昭和六十年十月三十一日調製
平成元年三月三十一日調製
平成十九年三月三十一日調製
平成二十二年三月三十一日調製

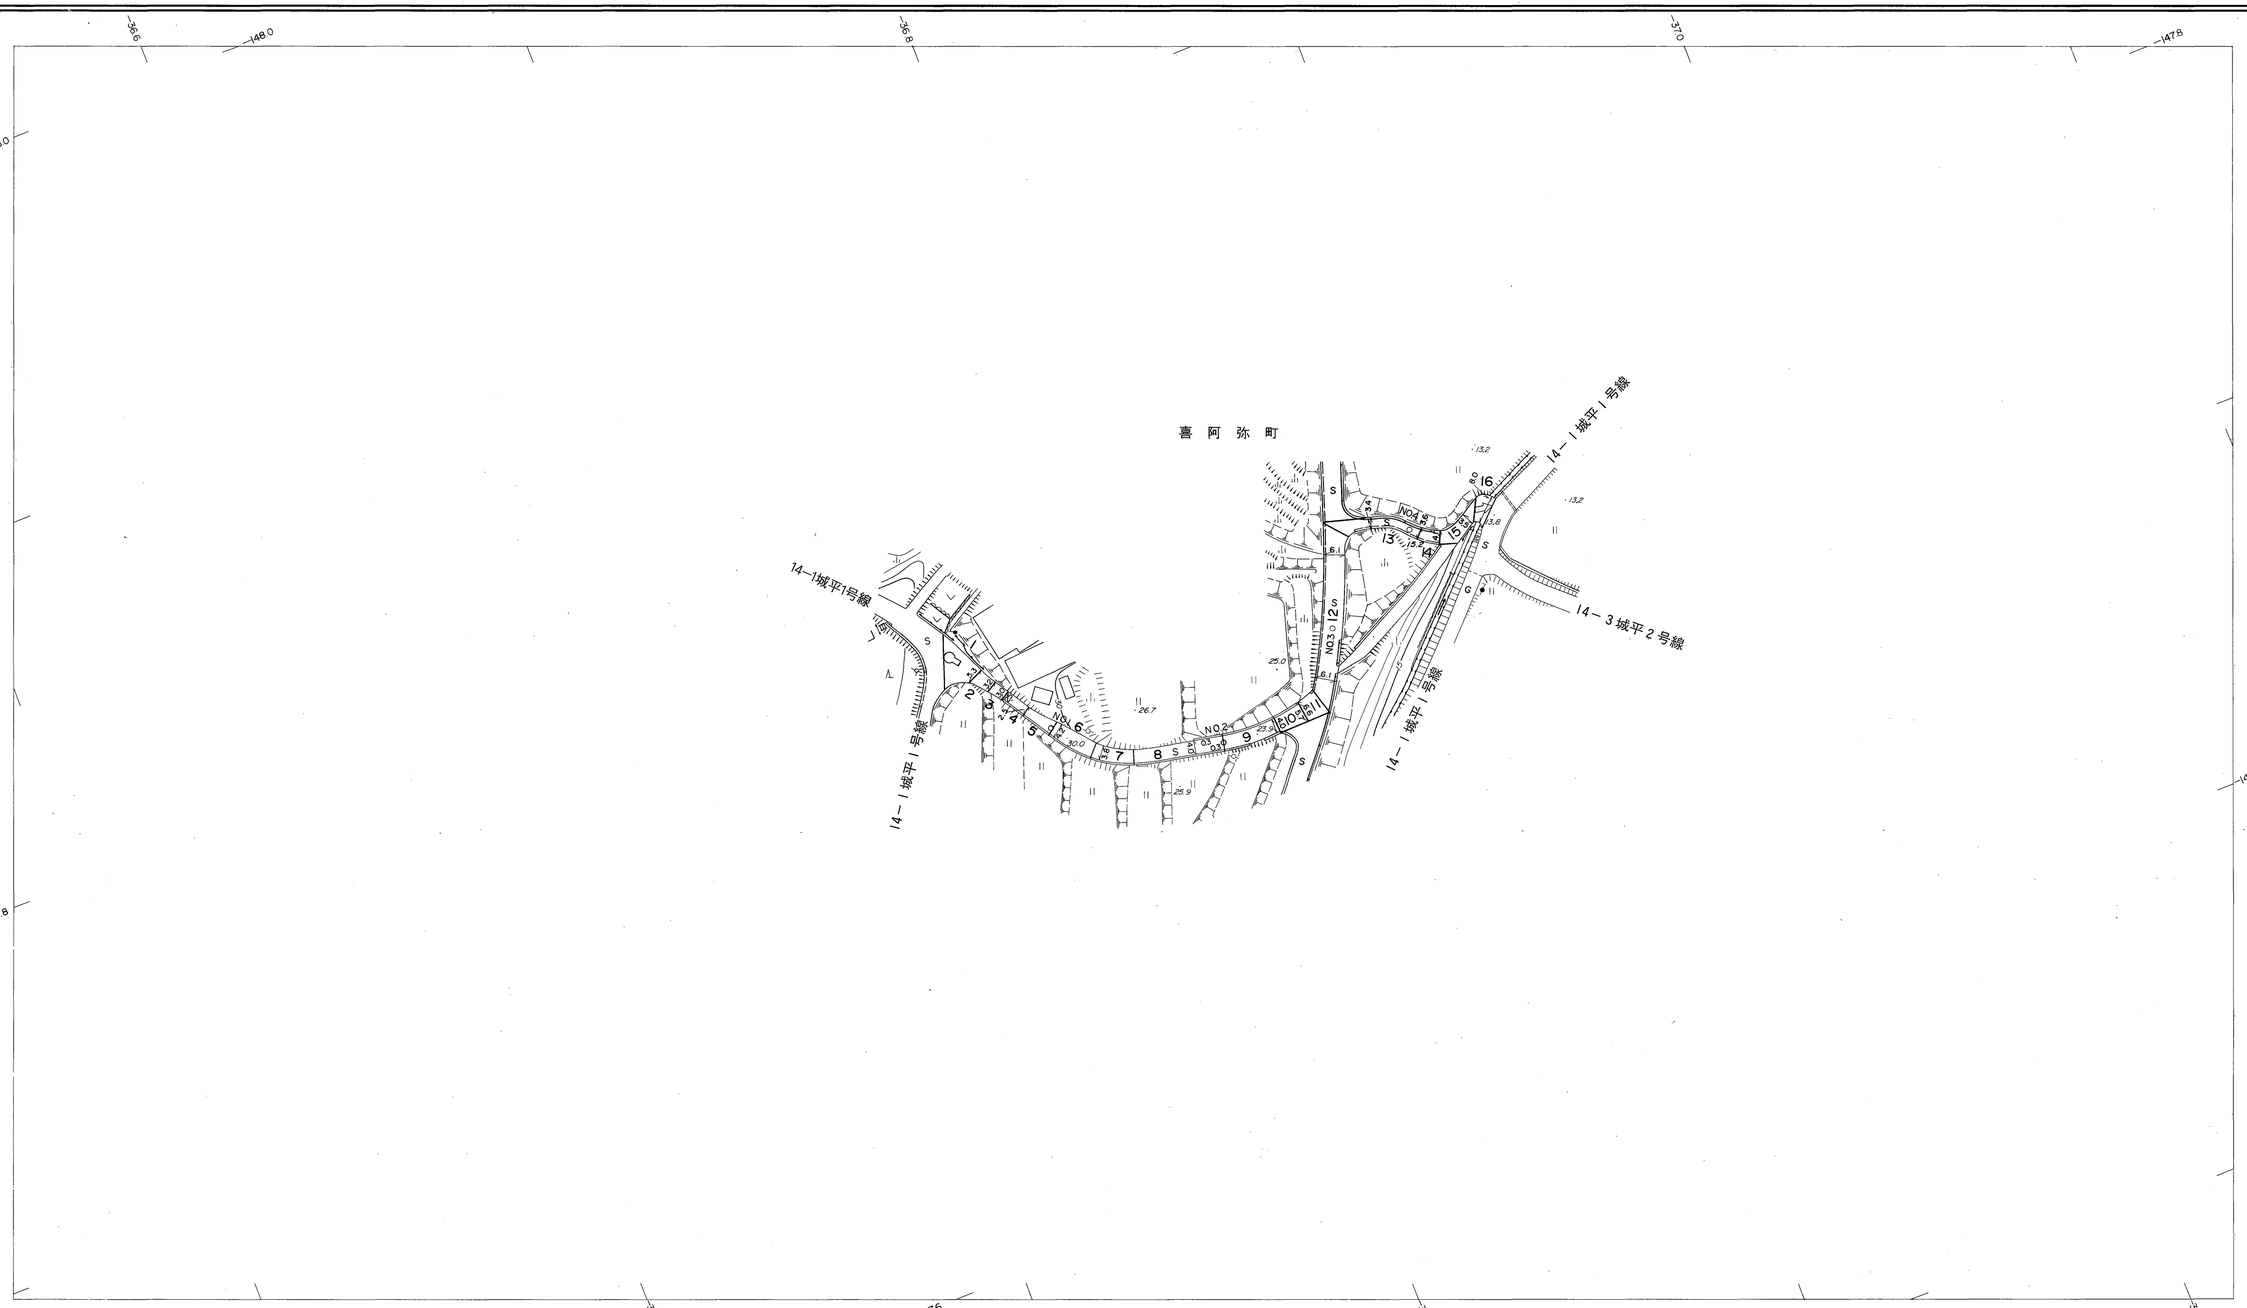

勾配	7.6 %	14.0 %	11.1 %	10.2 %	
幅員	2.5	5.3	4.0	6.1	3.6	8.9
距離	0.0	50.0 (+14.0)	100.0	150.0	200.0	226.6 (+14.0) (212.2)
曲線					R=15	
路面	S					
	1	2	3	4		

株式会社パスコ調製

撮　影　昭和 59 年 5 月
測　図　昭和 60 年 10 月オートグラフA7，ステレオプロッターA8
修　正　平成 元 年 3 月
修　正　平成19 年 3 月
修　正　平成22年 3 月

座　標　系　第Ⅲ系
等高線間隔　1m

1:1,000
0 10 20 30 40 50 100 m

この地図は、建設省国土地理院長の承認を得て、同院所管の測量標及び測量成果(基準点)を使用して調製したものである。
(承認番号) 昭58. 中公第 83 号

行政区画
島根県
益田市

益田市