
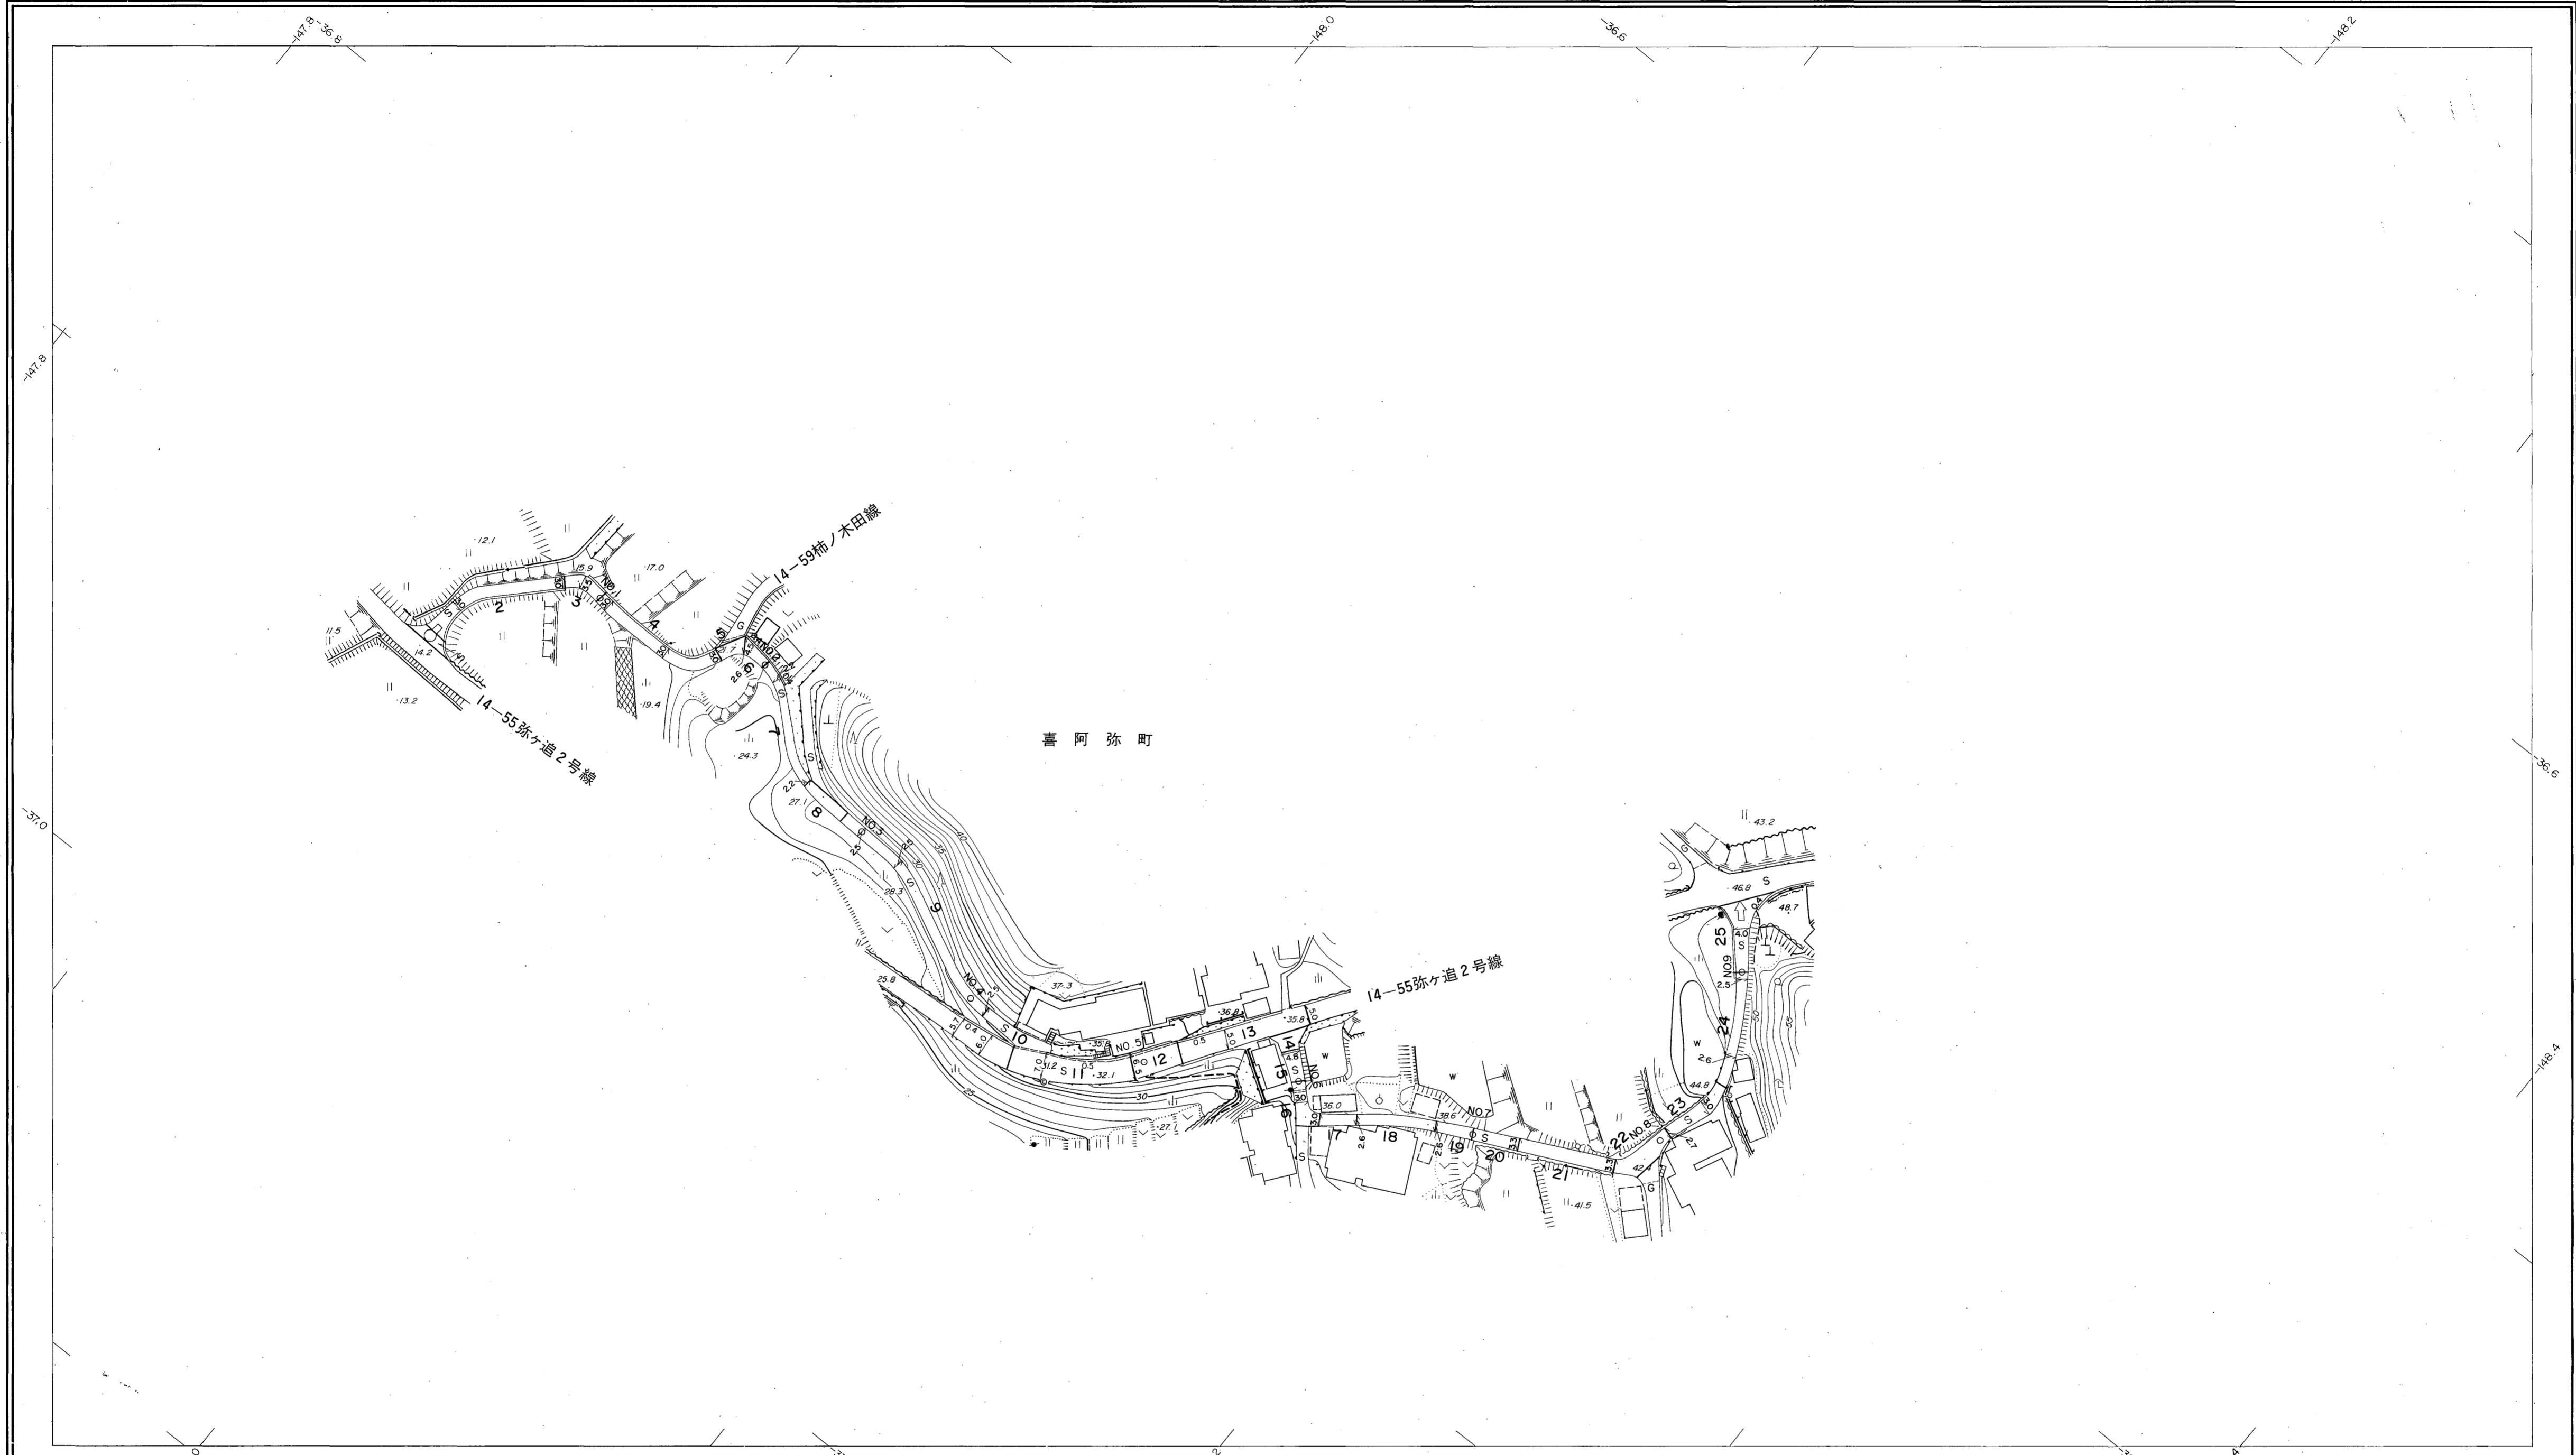


益田市道路現況平面図(台帳図)

14-5 弥ヶ迫線 1/1

行政区画
島根県
益田市

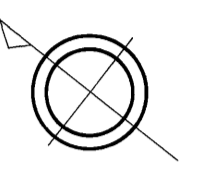

| | | | | | | | | | | | | | | | | | | | | | | | | | | | | | | |
|----|------|--|-------|--|--------|--|--------|--|--------|--|--------|--|--------|--|--------|--|--------|--|--------|--|--------|--|------|--|------|--|------|--|------|--|
| 勾配 | 4.0% | | | | | | | | | | | | 13.4% | | 9.2% | | 4.2% | | 7.2% | | 5.2% | | 7.2% | | 8.0% | | 8.2% | | 2.8% | |
| 幅員 | 3.0 | | 3.0 | | 2.5 | | 2.5 | | 2.5 | | 6.2 | | 3.2 | | 3.0 | | 3.5 | | 2.5 | | 4.0 | | | | | | | | | |
| 距離 | 0.0 | | 500.0 | | 1000.0 | | 1500.0 | | 2000.0 | | 2500.0 | | 3000.0 | | 3500.0 | | 4000.0 | | 4500.0 | | 4880.0 | | | | | | | | | |
| 曲線 | R=10 | | R=10 | | R=5 | | R=15 | | R=25 | | R=20 | | R=5 | | R=10 | | R=20 | | R=15 | | | | | | | | | | | |
| 路面 | S | | | | | | | | | | | | | | | | | | | | | | | | | | | | | |


昭和六十一年十月三十一日調製
平成元年三月三十一日調製
平成三年三月三十一日調製
平成五年三月三十一日調製

株式会社バスコ調製

益田市

撮影 昭和59年5月
測図 昭和60年10月オートグラフA7, ステレオプロッターA8
修正 平成元年3月
修正 平成3年3月
修正 平成5年3月

座標系 第三系
等高線間隔 1m

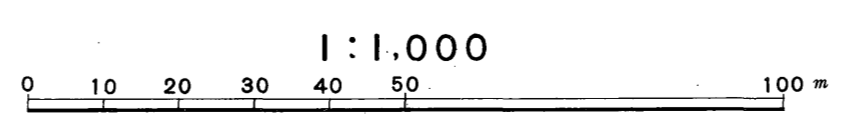

この地図は、建設省国土地理院長の承認を得て、同院所管の測量標及び測量成果(基準点)を使用して調製したものである。
(承認番号) 昭58. 中公第 83 号