
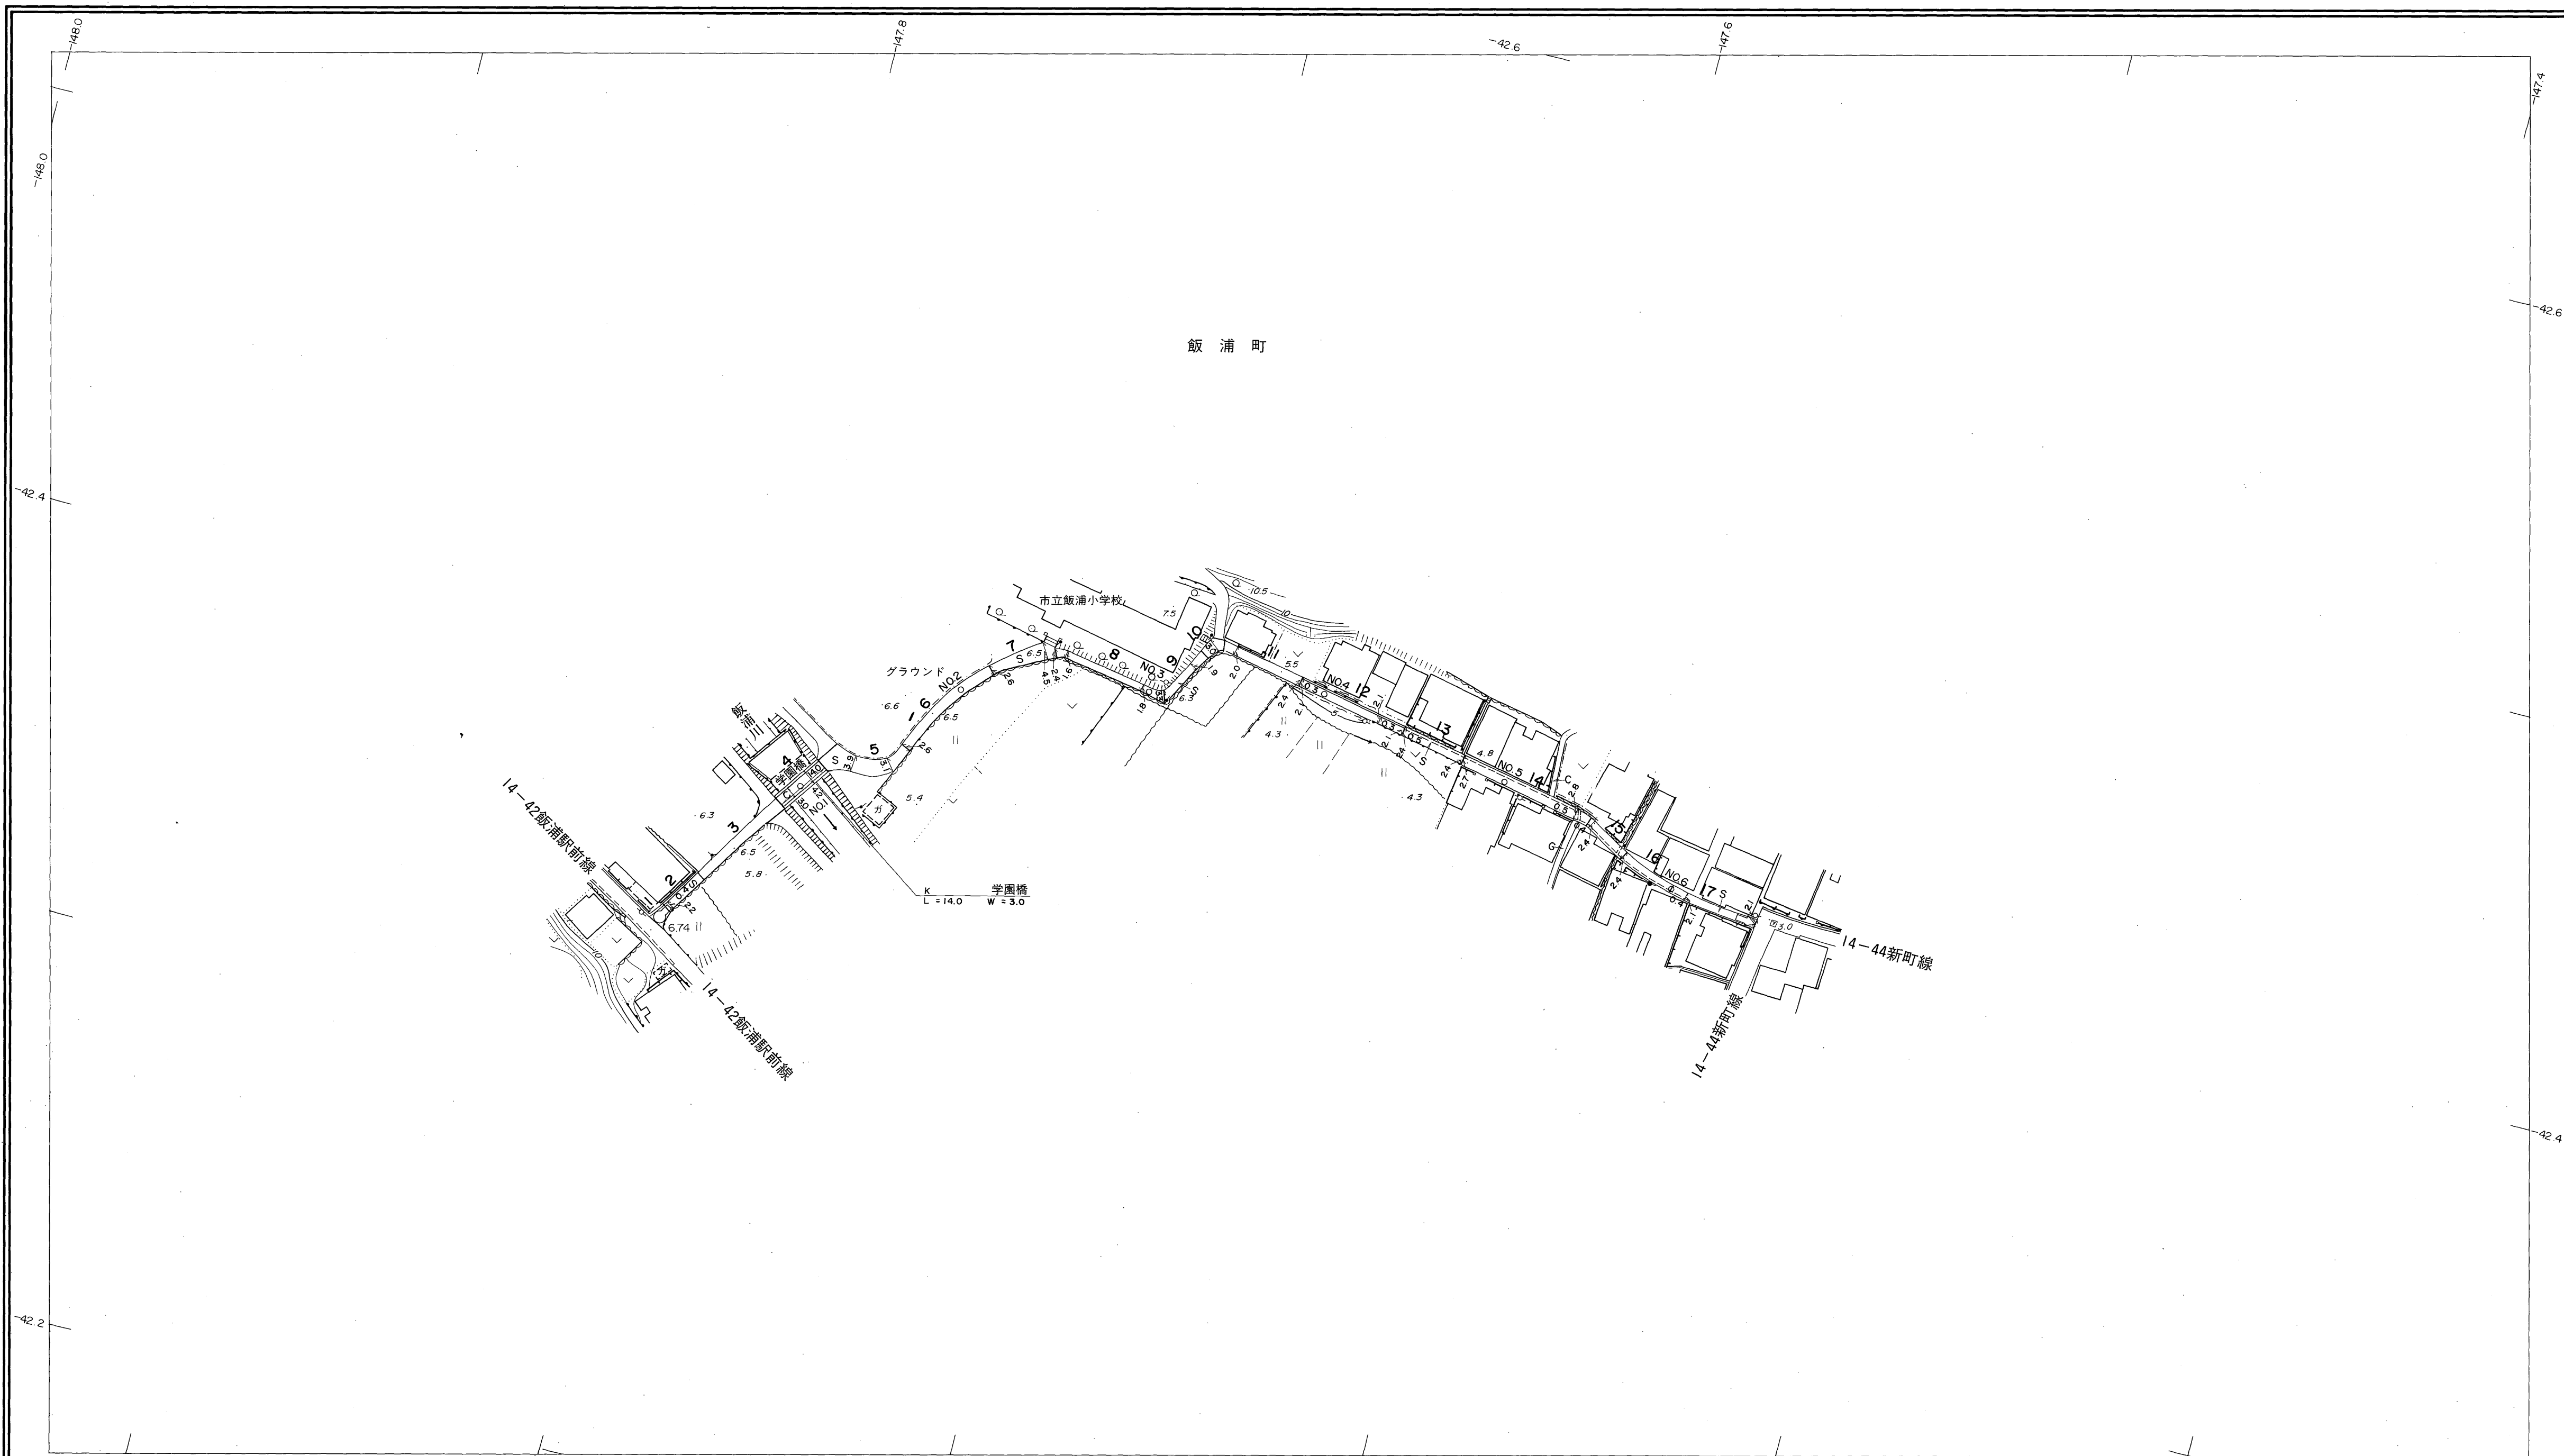


益田市道路現況平面図(台帳図)

14-43飯浦児童通学線 1/1

昭和六十二年三月三十一日調製
昭和六十年十月三十一日調製

行政区画
島根県
益田市

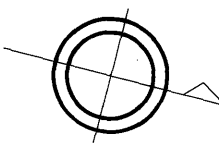

勾配	5.0%	0.0%	0.4%	1.8%	1.8%	2.0%	2.2%
幅員	2.2	3.0	2.6	1.8	2.1	2.7	2.1
距離	0.0	5.00	100.0	150.0	200.0	250.0	300.0
曲線		R=10	R=10	R=5		R=20	
路面	S	C		S			
	1	2	3	4	5	6	

株式会社バスコ調製

益田市

撮影 昭和59年5月
測図 昭和60年10月オートグラフA7, ステレオプロッターA8
修正 昭和62年3月

座標系 第三系
等高線間隔 1m

1:1,000
0 10 20 30 40 50 100m

この地図は、建設省国土地理院長の承認を得て、同院所管の測量標及び測量成果(基準点)を使用して調製したものである。
(承認番号) 昭58. 中公第 83 号