
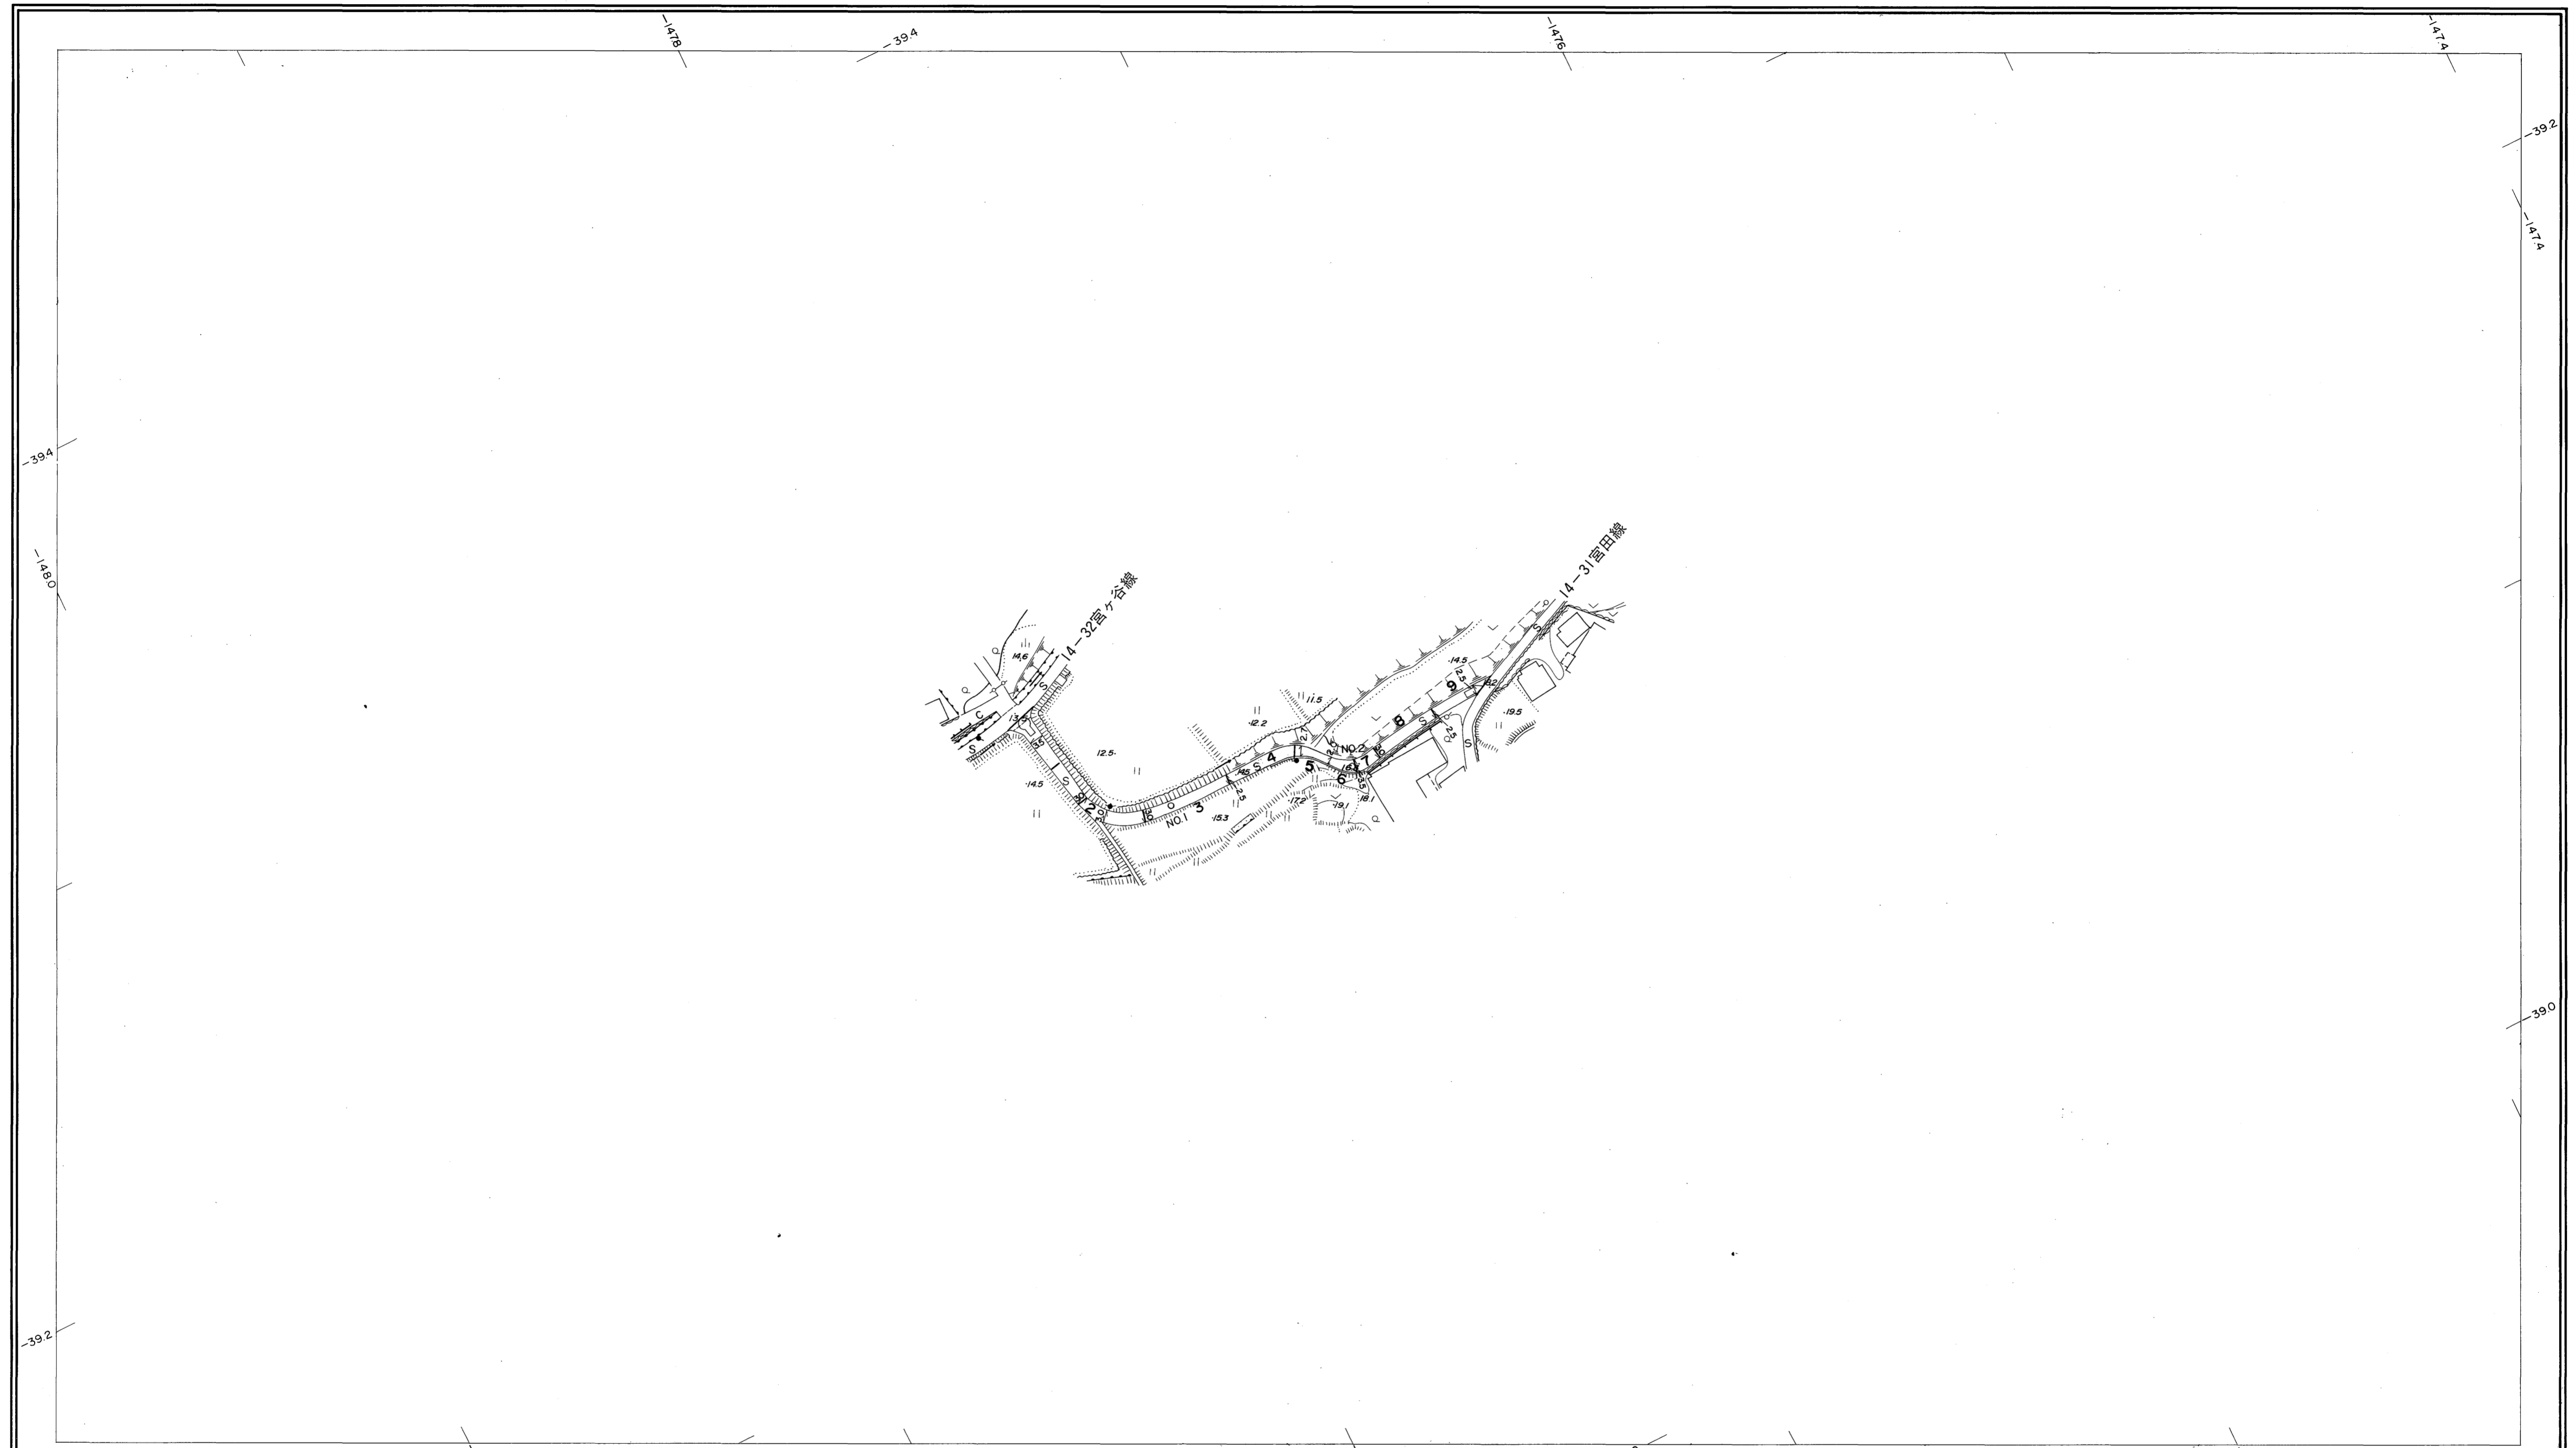


益田市道路現況平面図(台帳図)

14-51宮田支線 1/1

平成元年三月三十一日調製
平成四年三月三十一日調製

行政区画
島根県
益田市

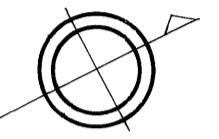

勾配	1.4% 5.4% 5.0%			
幅員	3.5	2.9	3.5	2.5
距離	0.0	500	1000	139.1
曲線	R=14 R=15 R=8			
路面	G			

株式会社バスコ調製

益田市

撮影 昭和59年5月
測図 平成元年3月オートグラフA7、ステレオプロッターA8
修正 平成4年3月

座標系 第三系
等高線間隔 1m

1:1,000
0 10 20 30 40 50 100 m

この地図は、建設省国土地理院長の承認を得て、同院所管の測量標及び測量成果(基準点)を使用して調製したものである。
(承認番号) 昭58. 中公第 83 号