

益田市道路現況平面図(台帳図)

15-6 向内田山の手線 1/3


昭和六十一年十月三十一日調査
平成十年三月三十一日調査
平成十六年三月三十一日調査
平成十九年三月三十一日調査

平成二十五年三月三十一日調査



行政区画

島根県
松江市

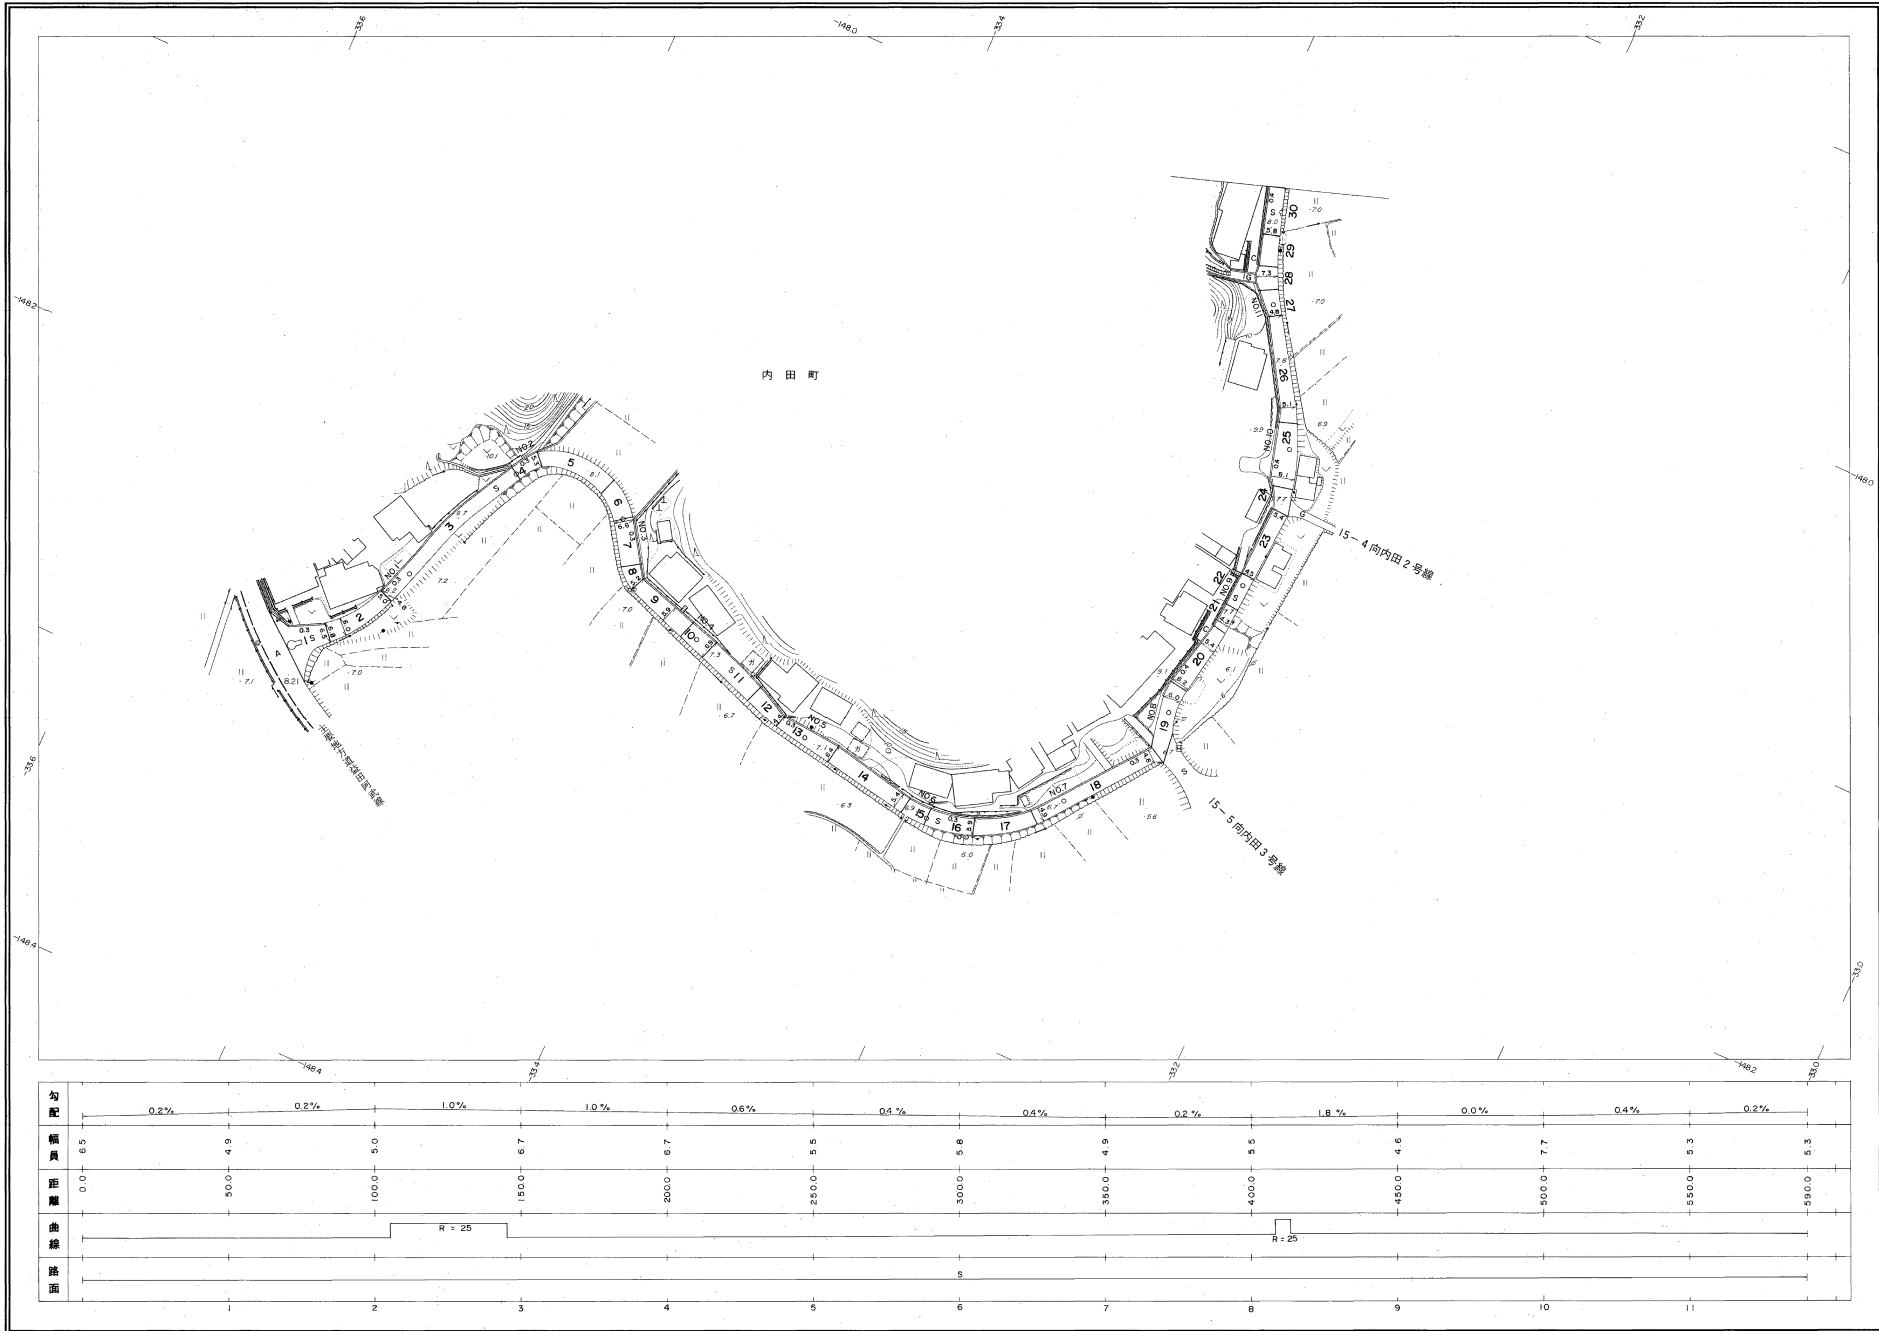

株式会社バスコ調製

撮影 昭和59年5月
測量 昭和60年10月
修正 平成10年3月
修正 平成16年3月
修正 平成19年3月

原図系 豊田系
等高線間隔 1m

1:1,000
0 10 20 30 40 50 100m


この地図は、建設省国土地理院長の承認を得て、同院所定の測量標及び測量成果(基準点)を使用して調製したものである。
(承認番号)昭56、中公第 83 号

益田市

益田市道路現況平面図(台帳図)

15-6 向内田山の手線 2/3

昭和六十一年十月三十一日調査
平成五年三月三十一日調査
平成十年三月三十一日調査

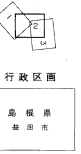

勾配	0.2%	0.2%	0.4%	0.0%	0.8%	0.4%	1.3%	1.3%
幅員	5.2	7.2	7.4	5.3	4.8	7.4	4.6	4.9
距離	5900	6200	6500	7000	7500	8000	8500	9000
曲線								
路面								
	12	13	14	15	16	17	18	19

株式会社バスコ調製

調査 昭和 59 年 5 月
測量 昭和 60 年 10 月オートグラフ A7, ステレオプロッター A8
修正 平成 5 年 3 月
修正 平成 10 年 3 月
作成 松田 孝
等高線間隔 1m

1:1,000
0 10 20 30 40 50 100 m




この地図は、建設省国土地理院表の承認を得て、同院所管の測量係及び測量成果(基準点)を使用して調製したものである。
(承認番号) 昭58, 中公第 83 号

益田市

益田市道路現況平面図(台帳図)


15-6 向内田山の手線 3/3

昭和六十一年十月三十一日調査
平成五年三月三十一日調査
平成六年三月三十一日調査
平成十九年三月三十一日調査

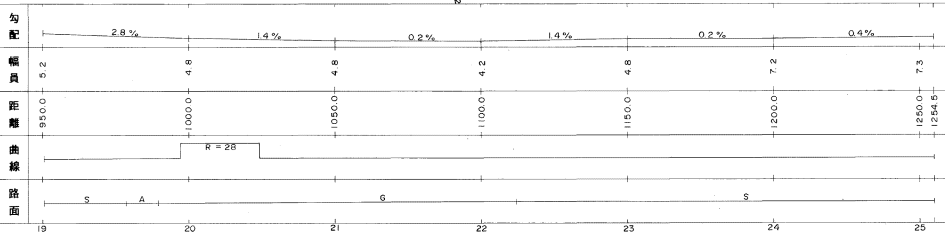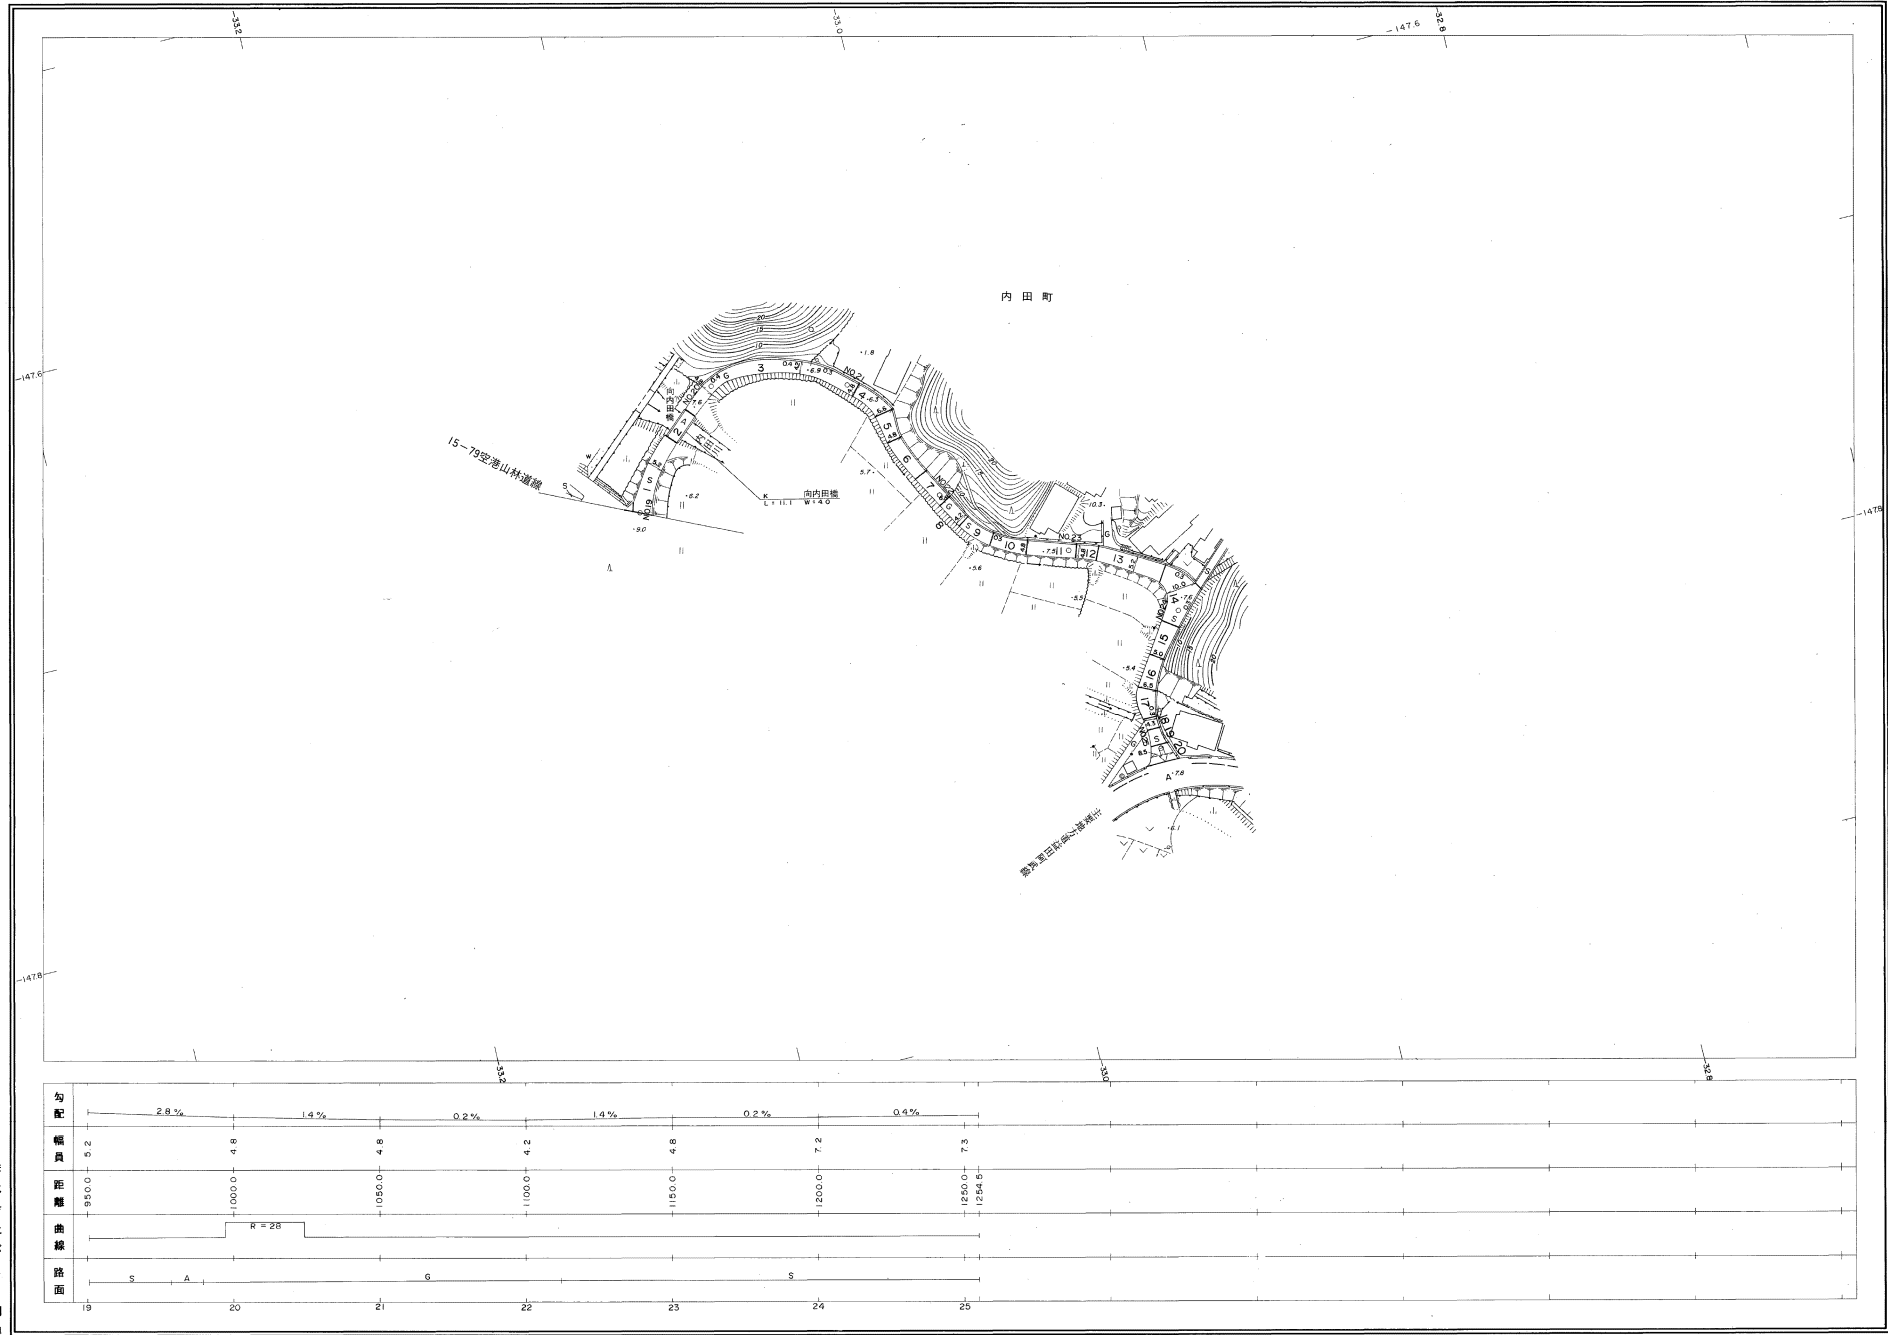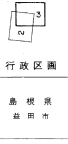

撮影 昭和59年5月
測図 昭和60年10月
修正 平成5年3月
修正 平成19年3月

座標系 新田系
等高線間隔 1m

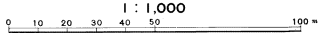

この地図は、建設省国土地理院長の承認を得て、同院所管の測量標及び測量成果(基準点)を使用して調製したものである。
(承認番号) 昭58. 中公第 83 号

株式会社バスコ調製

益田市