


益田市道路現況平面図(台帳図)

15-7 杓の柄山崎線 1/3

昭和六十一年十月三十一日調査
平成二十四年三月三十一日調査
平成二十七年三月三十一日調査

行政区画
島根県
益田市

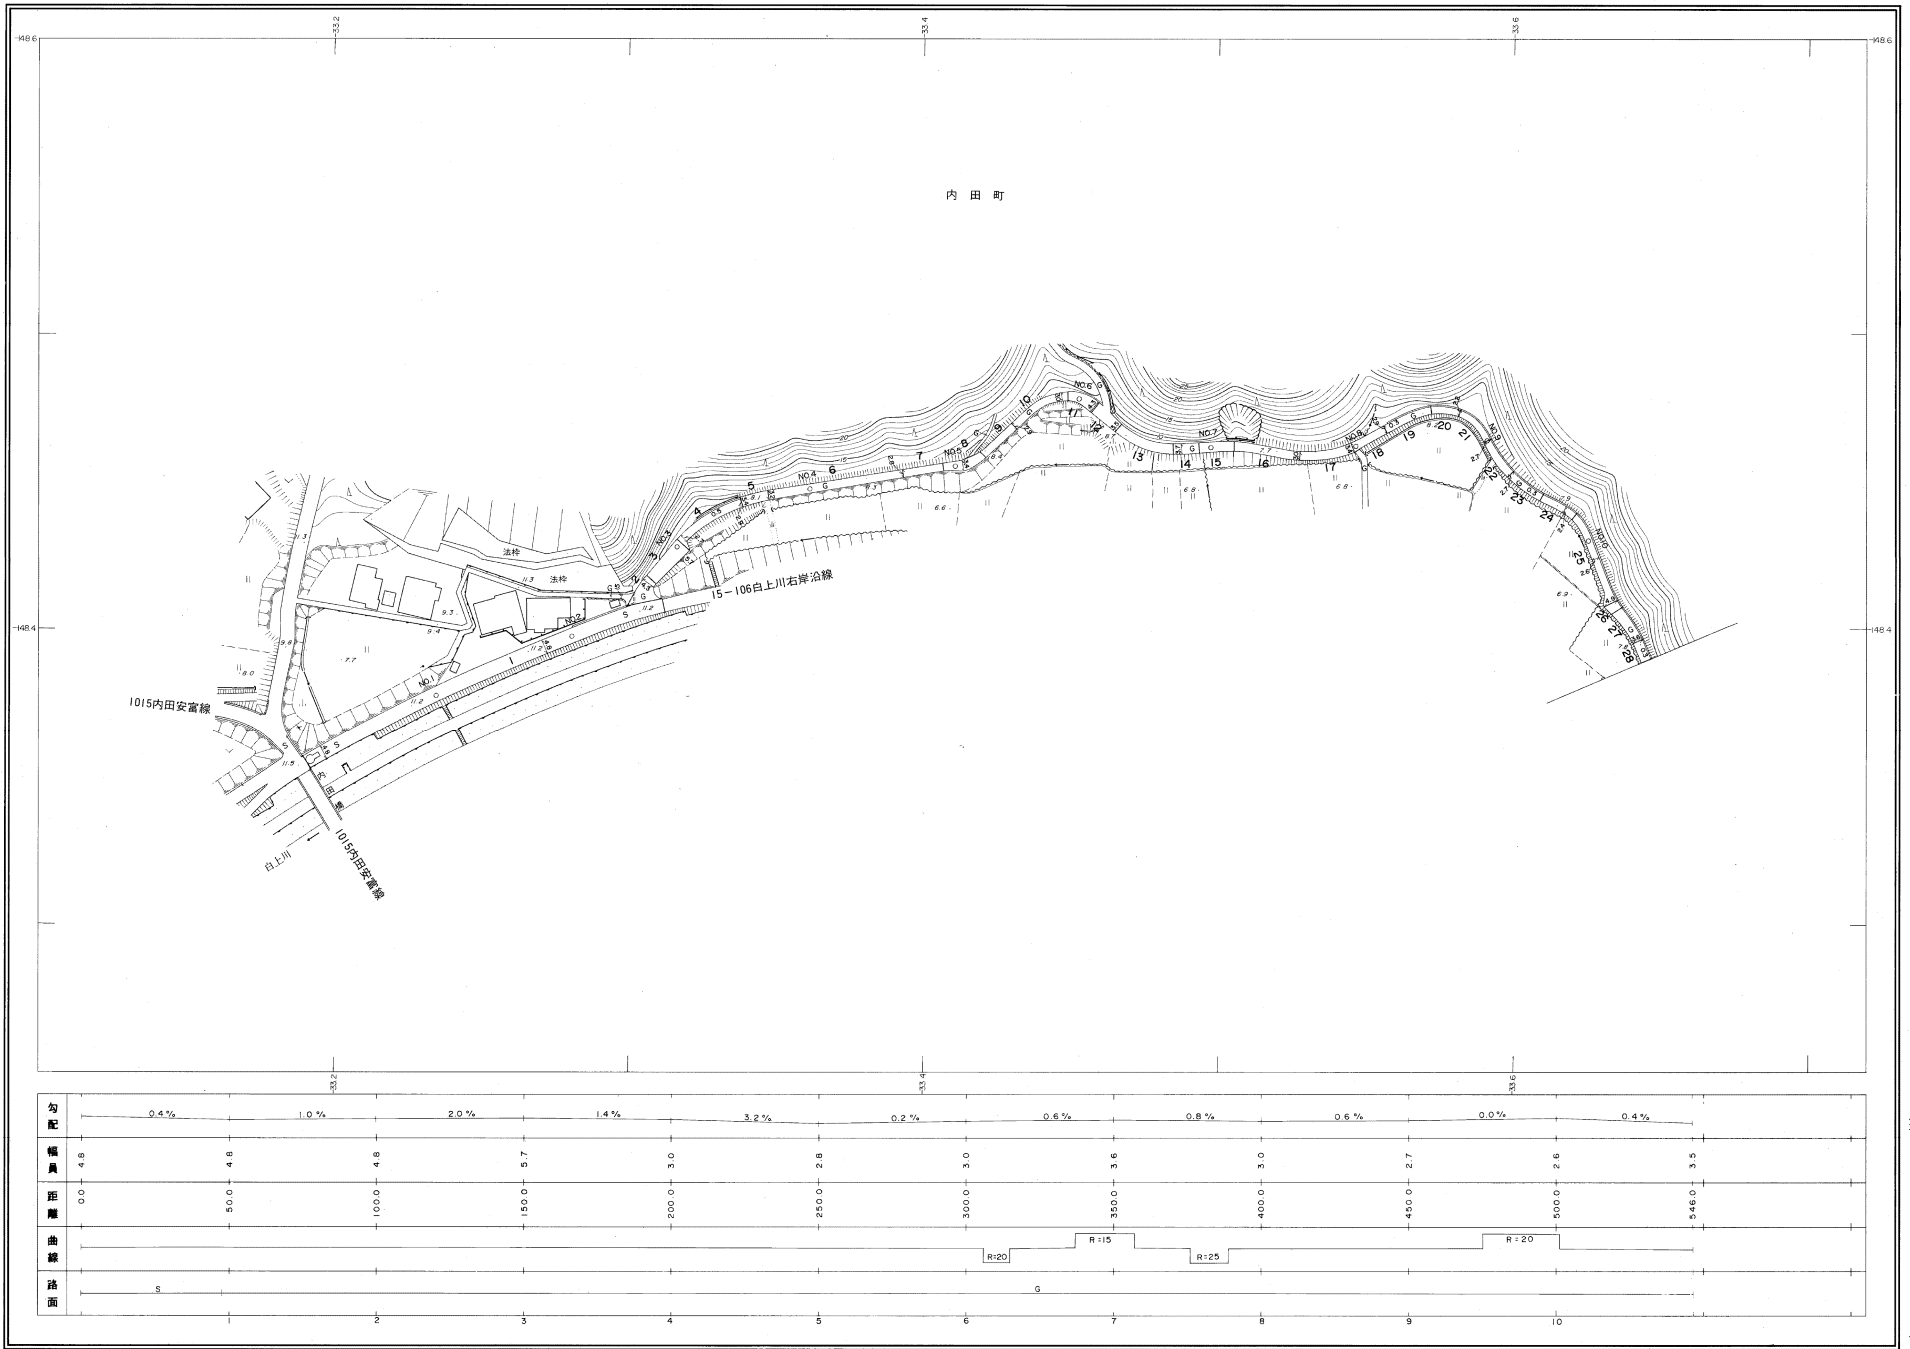

勾配	0.4%	1.0%	2.0%	1.4%	3.2%	0.2%	0.6%	0.8%	0.6%	0.0%	0.4%
距離	0.0	50.0	100.0	150.0	200.0	250.0	300.0	350.0	400.0	450.0	500.0
曲線								R=15	R=25		R=20
路面	S							G			

株式会社バスコ調製

撮影 昭和59年5月
測図 昭和60年10月
修正 平成19年3月
修正 平成24年3月
修正 平成27年3月

座標系 新日本
平面図開縮 1m

1:1,000
0 10 20 30 40 50 100 m

この地区は、建設省国土地理院長の承認を得て、同院所管の測量標及び測量成果(基準点)を使用して調製したものである。
(承認番号) 昭58、中公第 83 号

益
田
市

益田市道路現況平面図(台帳図)


15-7 杓の柄山崎線 2/3

昭和六十一年十月三十一日調製
昭和六十一年三月三十一日調製



行政区画

島根県
益田市

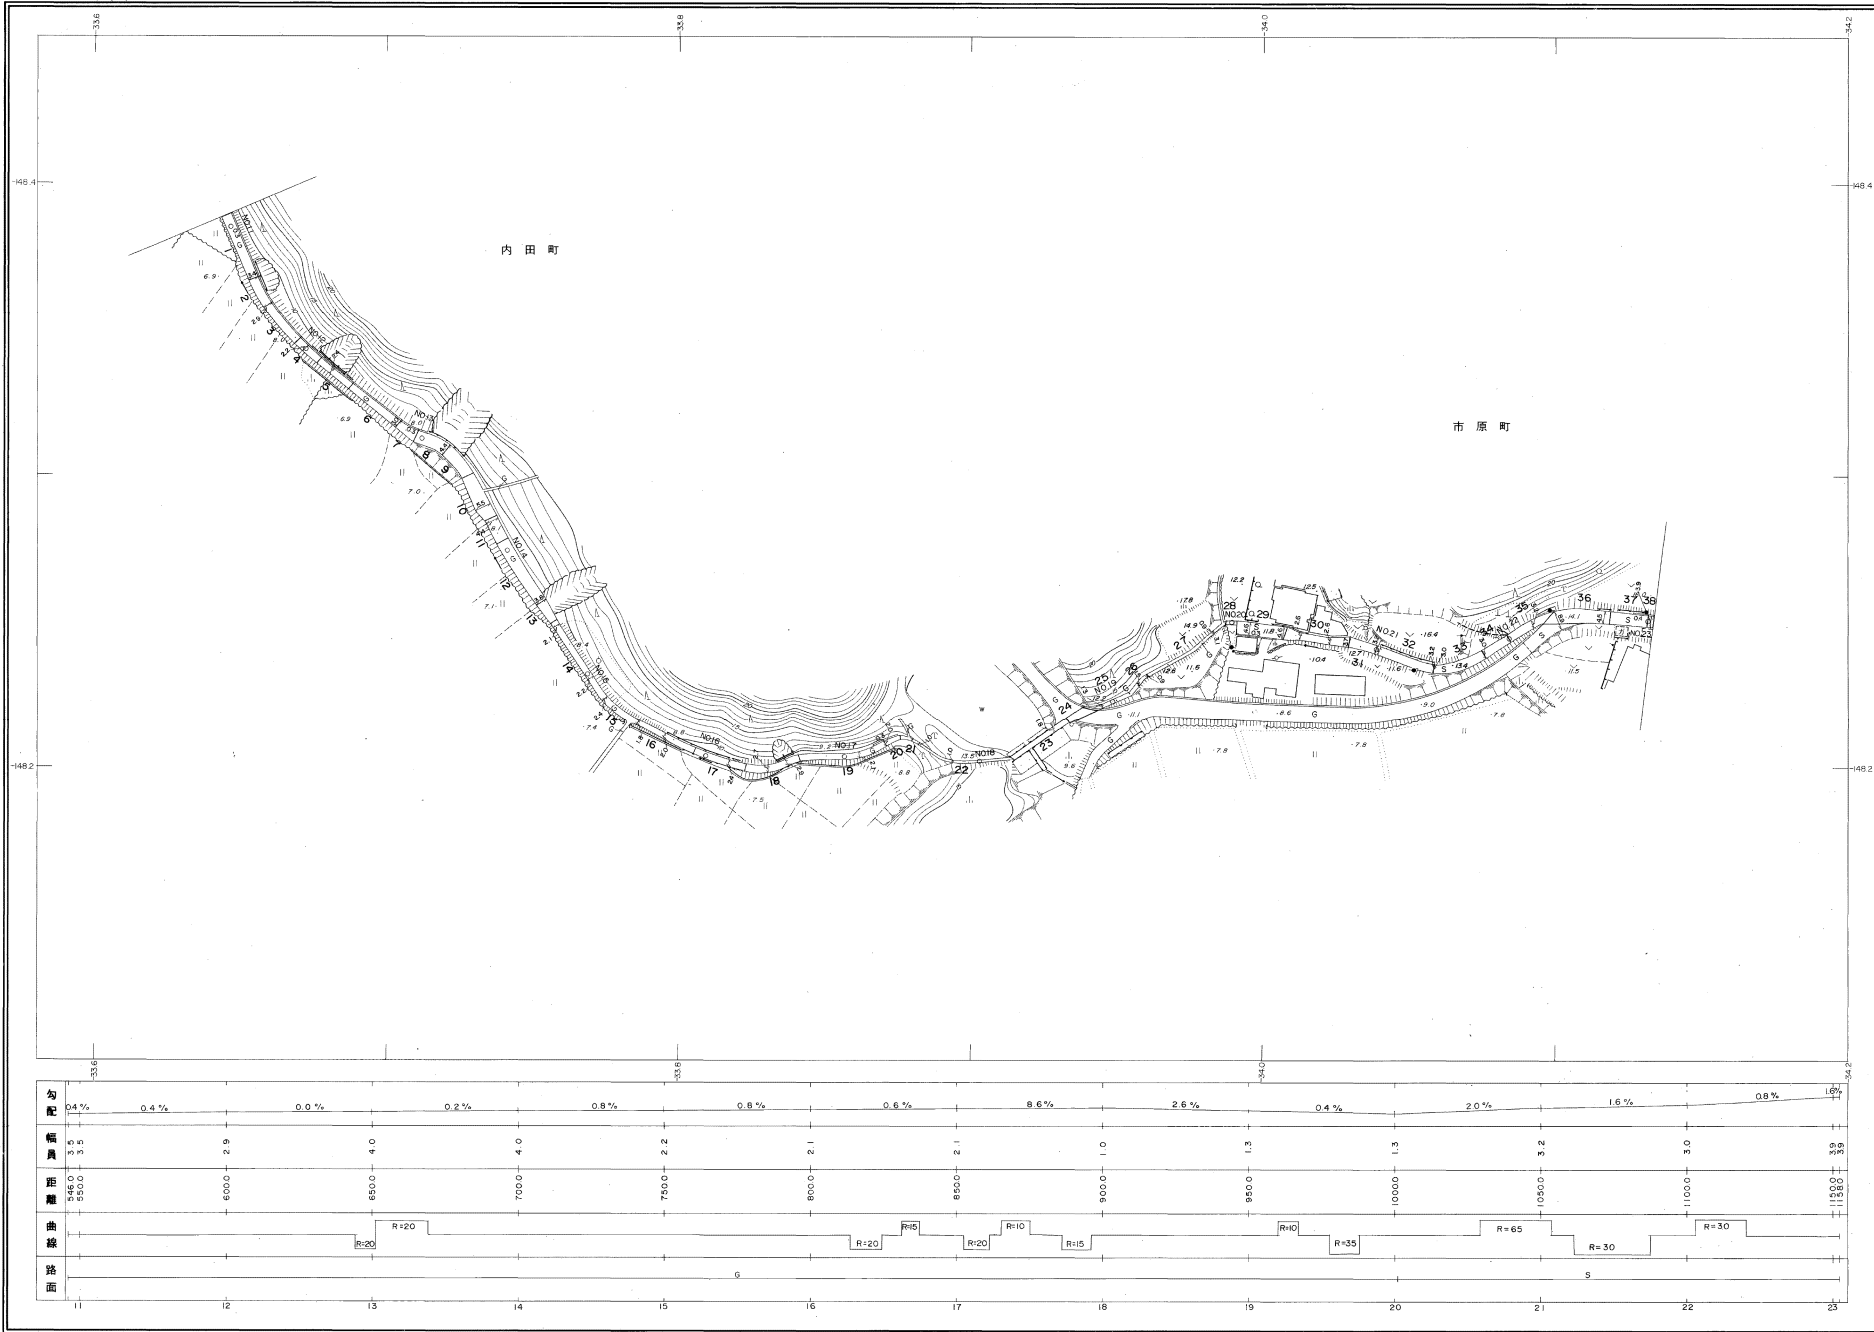

勾配	0.4%	0.4%	0.0%	0.2%	0.8%	0.8%	0.6%	8.6%	2.6%	0.4%	2.0%	1.6%	0.8%	1.6%
曲線			R=20			R=20	R=10	R=20	R=15	R=10	R=35	R=65	R=30	R=30
路面														

撮影 昭和59年5月
測図 昭和60年10月オートグラフA7、ステレオプロッターA8
修正 昭和61年4月

道路系 実地系
等高線間隔 1m

1:1,000
0 10 20 30 40 50 100m

この地図は、建設省国土院院長の承認を得て、同院所管の測量標及び測量成果(基準点)を使用して調製したものである。
(承認番号) 昭58. 中公第 83 号

株式会社バスコ調製

益田市

益田市道路現況平面図(台帳図)

15-7 杓の柄山崎線 3/3

昭和六十一年十月三十一日調製
昭和六十一年三月三十一日調製
平成二十七年三月三十一日調製


2 3

行政区画

益田市



市原町

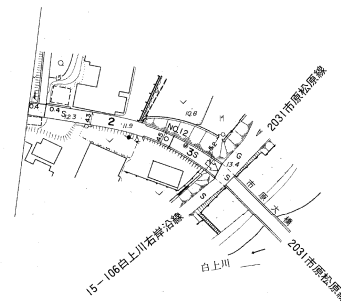

勾配	16%	4.7%
幅員	3.9	4.5
距離	11520	12000
曲線	12210	5.5
路面	8	

株式会社バスコ調製

益田市

撮影 昭和 59 年 5 月
測図 昭和 60 年 10 月オートグラフ A7, ステレオプロッター A8
修正 昭和 61 年 4 月
修正 平成 27 年 3 月

投影系 豊田系
等高線間隔 1 m

1:1,000

0 10 20 30 40 50 100 m

この地図は、建設省国土地理院長の承認を得て、同院所管の測量標及び測量成果(基準点)を使用して調製したものである。
(承認番号) 昭58、中公第 83 号