



益田市道路現況平面図(台帳図)

15-8中内田1号線 1/1

平成元年三月三十一日調製
平成二年三月三十一日調製

行政区画

島根県
益田市

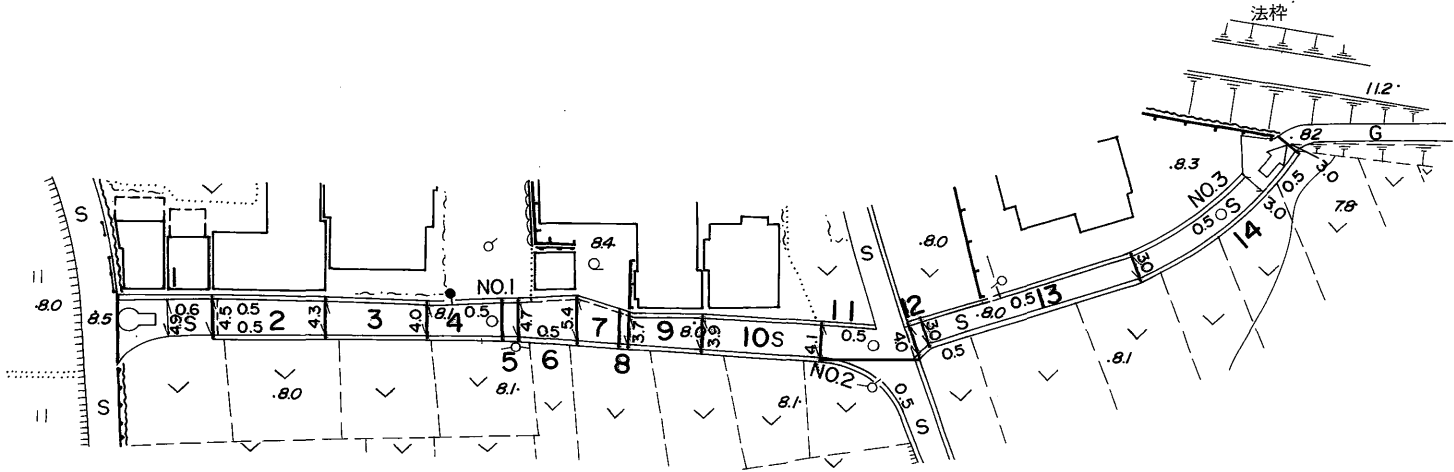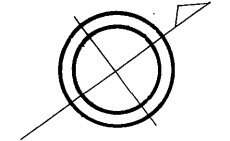


勾配	0.1%		0.0%		0.1%		0.1%	
幅員	4.9	4.7	4.0	3.0	3.0			
距離	0.0	50.0	100.0	150.0	162.9			
曲線								
路面	S							

株式会社パスコ調製

撮影 昭和59年5月
測図 平成元年3月オートグラフA7、ステレオプロッターA8
修正 平成2年3月

座標系 第三系
等高線間隔 1m

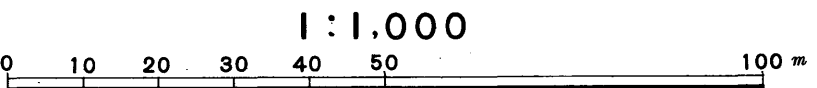

この地図は、建設省国土地理院長の承認を得て、同院所管の測量標及び測量成果(基準点)を使用して調製したものである。
(承認番号) 昭58、中公第 83 号

益
田
市