

益田市道路現況平面図(台帳図)


15-13虫追1号線 1/1

昭和六十一年十月三十一日調製
平成三年三月三十一日調製


1

行政区画

島根県
益田市

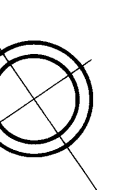

虫追町

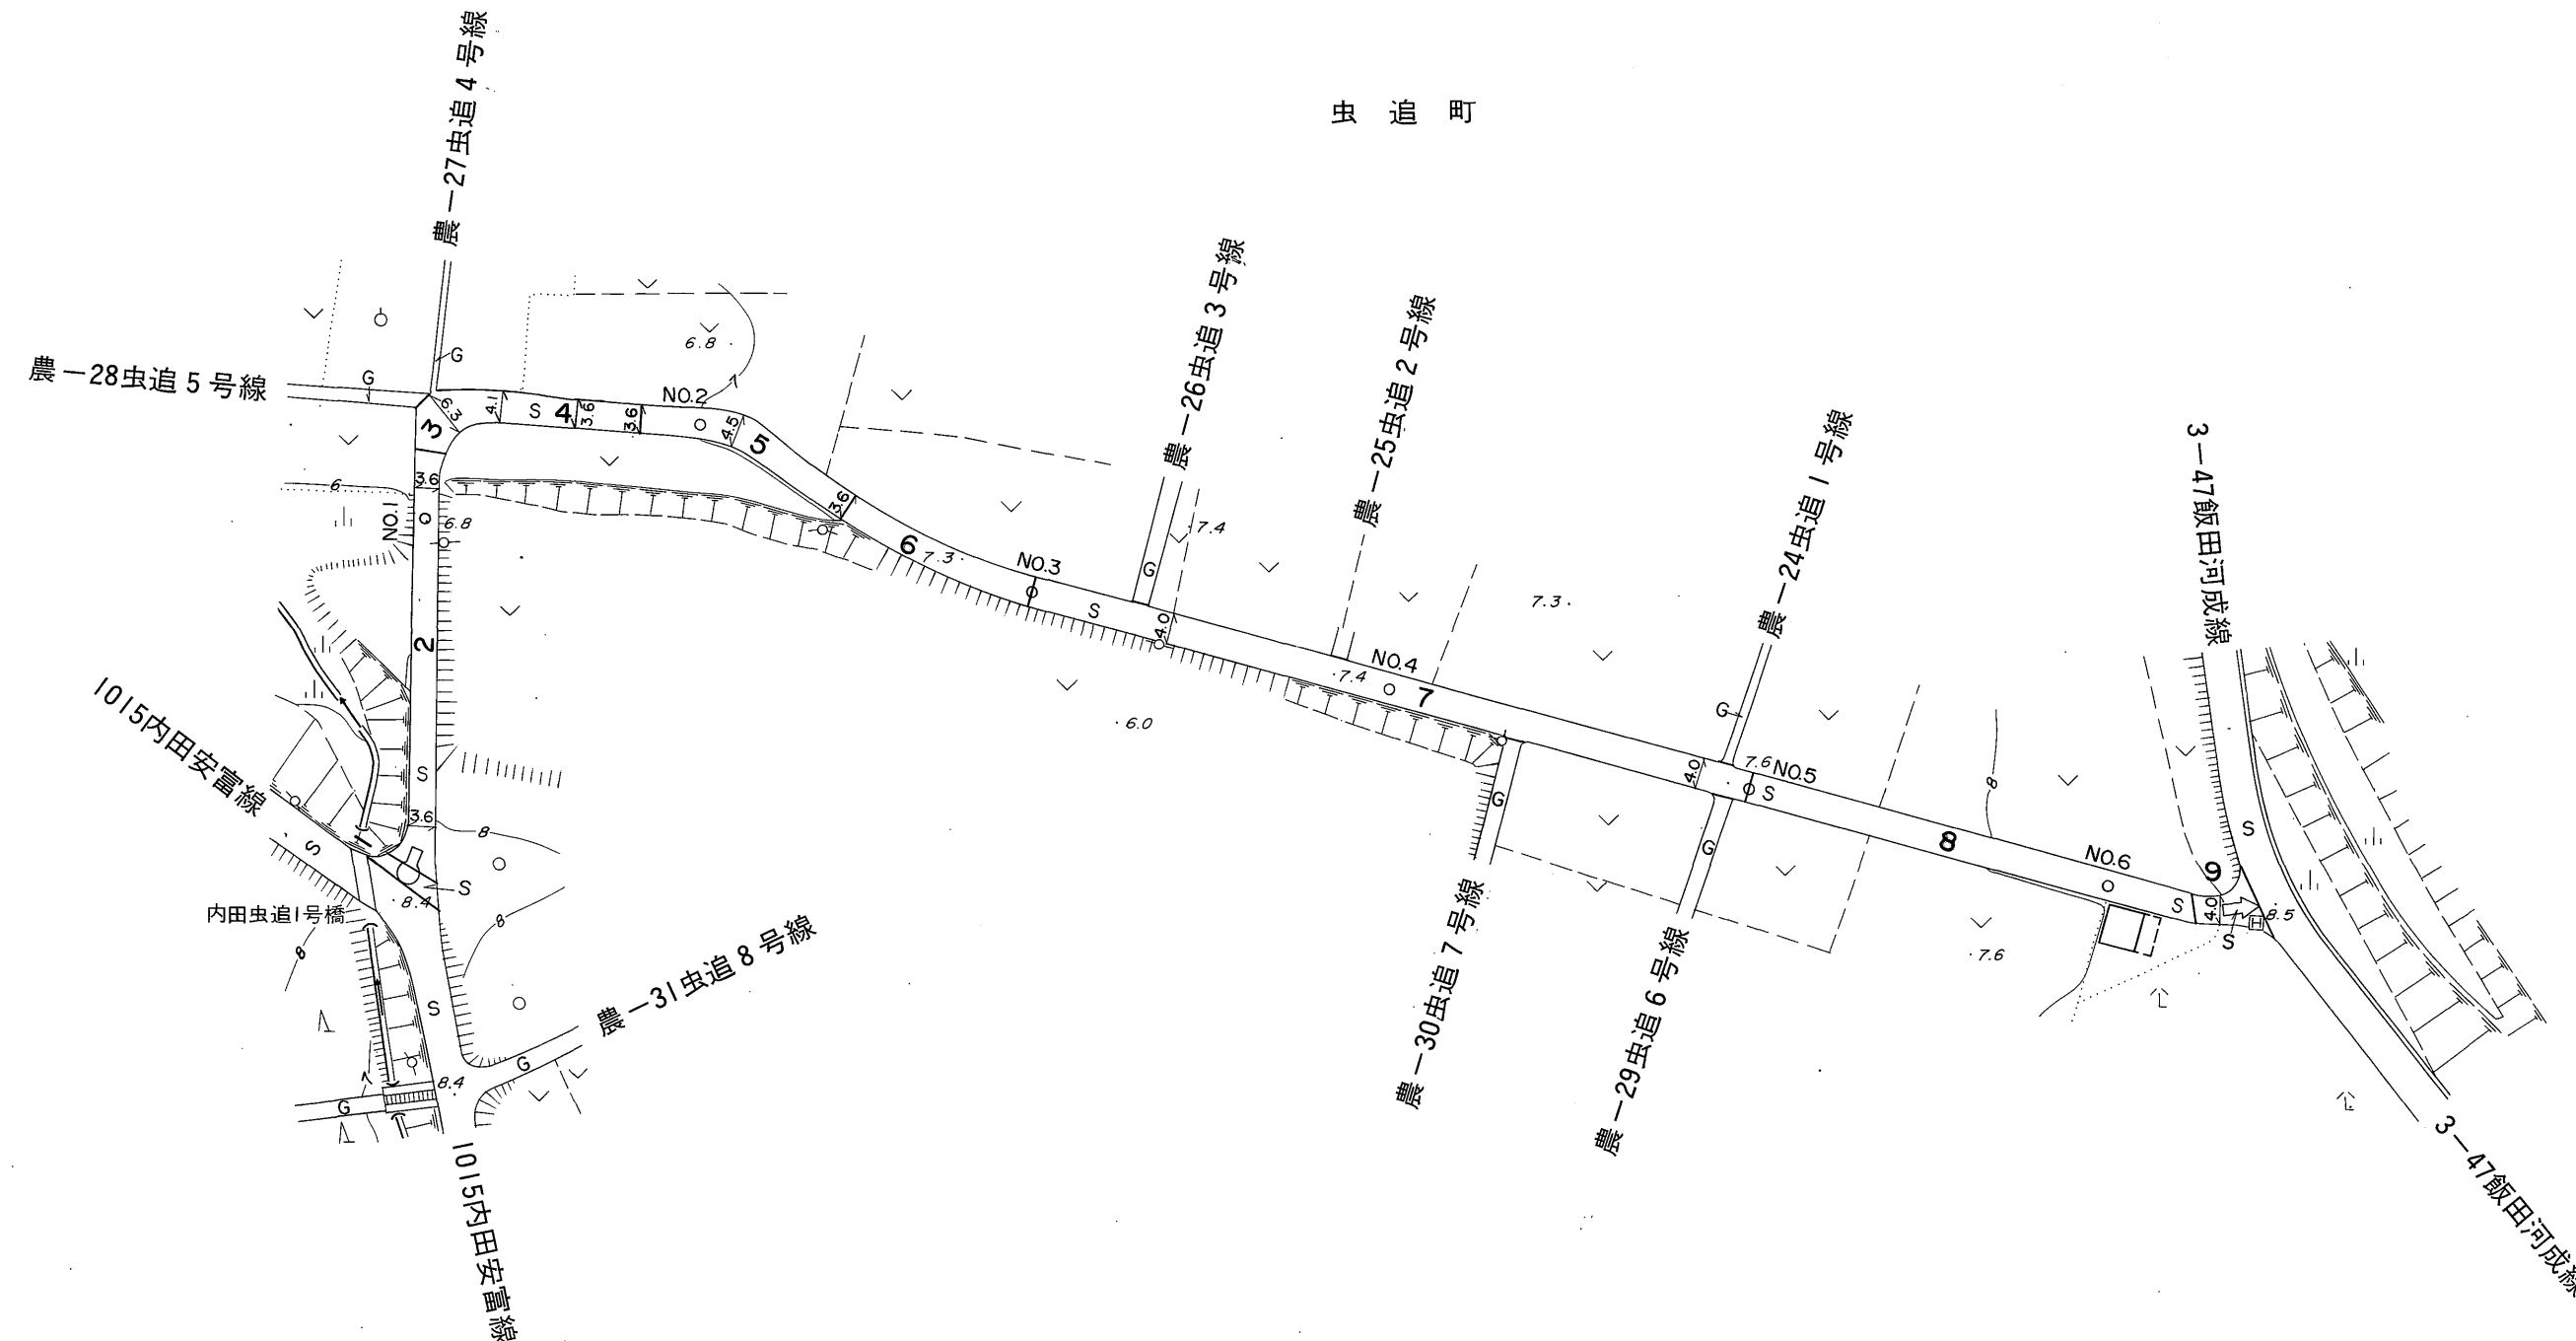

勾配	3.2%	0.4%	0.6%	0.2%	0.4%	1.2%	1.4%
幅員	3.6	3.6	4.0	4.0	4.0	4.0	4.0
距離	0.0	50.0	100.0	150.0	200.0	250.0	321.0
曲線	R=10	R=10	R=10				R=20
路面	S	S	S	S	S	S	S

株式会社パスコ調製

益田市

撮影 昭和59年5月
測図 昭和60年10月オートグラフA7, ステレオプロッターA8
修正 平成3年3月

座標系 第三系
等高線間隔 1m

1:1,000
0 10 20 30 40 50 100 m

この地図は、建設省国土地理院長の承認を得て、同院所管の測量標及び測量成果(基準点)を使用して調製したものである。
(承認番号) 昭58. 中公第 83 号