

益田市道路現況平面図(台帳図)


15-16シラミガ峠線 1/3

昭和六十一年十月三十一日調製



行政区画

島根県
益田市

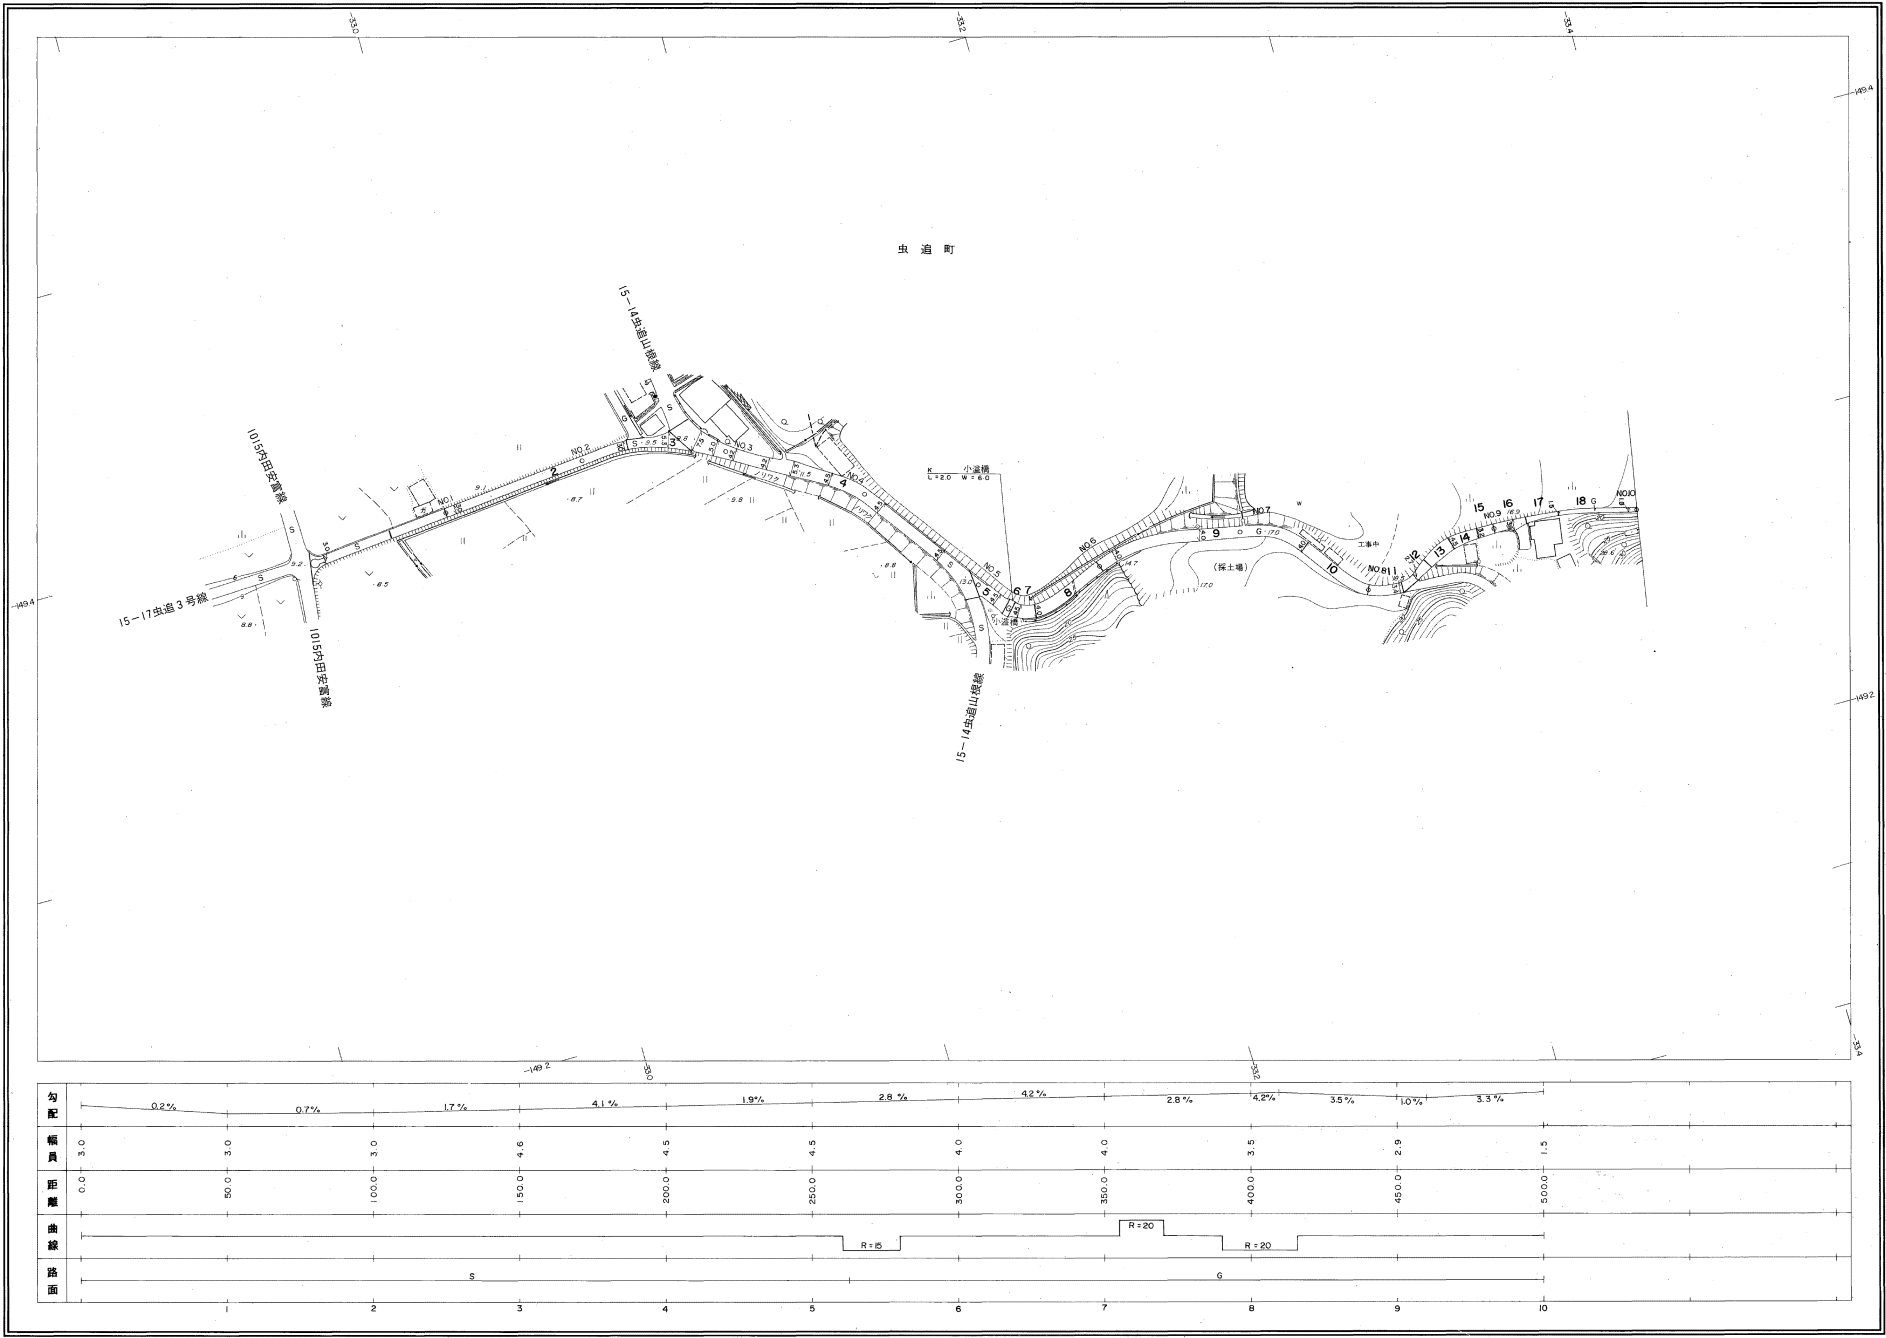

勾配	0.2%	0.7%	1.7%	4.1%	1.9%	2.8%	4.2%	2.8%	4.2%	3.5%	1.0%	3.3%
幅員	3.0	3.0	3.0	4.5	4.5	4.5	4.0	4.0	3.5	2.8	1.5	
距離	0.0	50.0	100.0	150.0	200.0	250.0	300.0	350.0	400.0	450.0	500.0	
曲線						R=15		R=20	R=20			
路面			S					G				
	1	2	3	4	5	6	7	8	9	10		

株式会社バスコ調製

撮影 昭和58年5月
測図 昭和60年10月オートグラフA7, ステレオプロッターA8
座標系 新田系
等高線間隔 1m

1:1,000
0 10 20 30 40 50 100m

この地図は、建設省国土地理院の承認を得て、同院所管の測量標及び測量成果(基準点)を使用して調製したものである。
(承認番号) 昭58-中公第 83 号

益田市

益田市道路現況平面図(台帳図)


15-16シラミガ峠線 2/3

昭和六十一年十月三十一日調製



行政区画

島根県
益田市

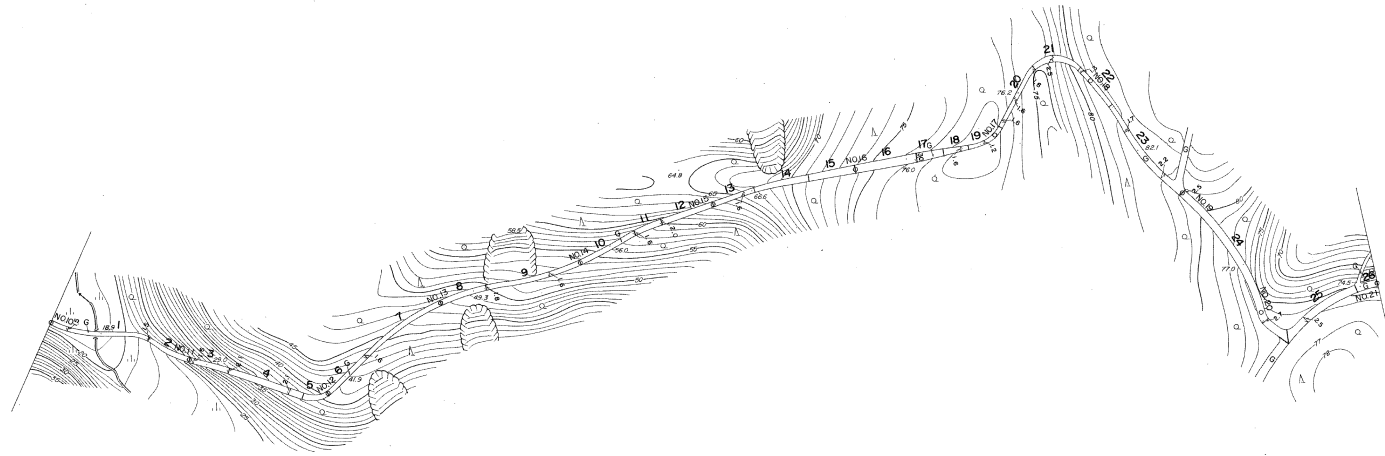

勾配	14.4%	29.2	14.6%	12.6%	18.6%	21.2%	12.4%	0.0%	6.0%	4.7%	0.0%	4.3%	9.8%	4.6%
幅員	1.5	1.6	1.6	1.7	1.6	1.9	2.7	1.4	1.4	2.7	2.6	2.3		
距離	500.0	450.0	600.0	650.0	700.0	750.0	800.0	850.0	900.0	950.0	1000.0	1050.0		
曲線	R=10		R=10					R=15	R=10			R=10		
路面								0						
	10	11	12	13	14	15	16	17	18	19	21	22		

株式会社バスコ調製

撮影 昭和59年5月
測図 昭和60年10月オートグラフA7, ステレオプロッターA8

出 発 点 益田市
等高線間隔 1m

1:1,000
0 10 20 30 40 50 100 m



この地図は、建設省国土地理院長の承認を得て、同院所管の測量材及び測量成果(基準点)を使用して調製したものである。
(承認番号) 昭58、中公第 82 号

益
田
市

益田市道路現況平面図(台帳図)

15-16シラミガ峠線 3/3

昭和六十一年十月三十一日調製
平成十六年三月三十一日調製

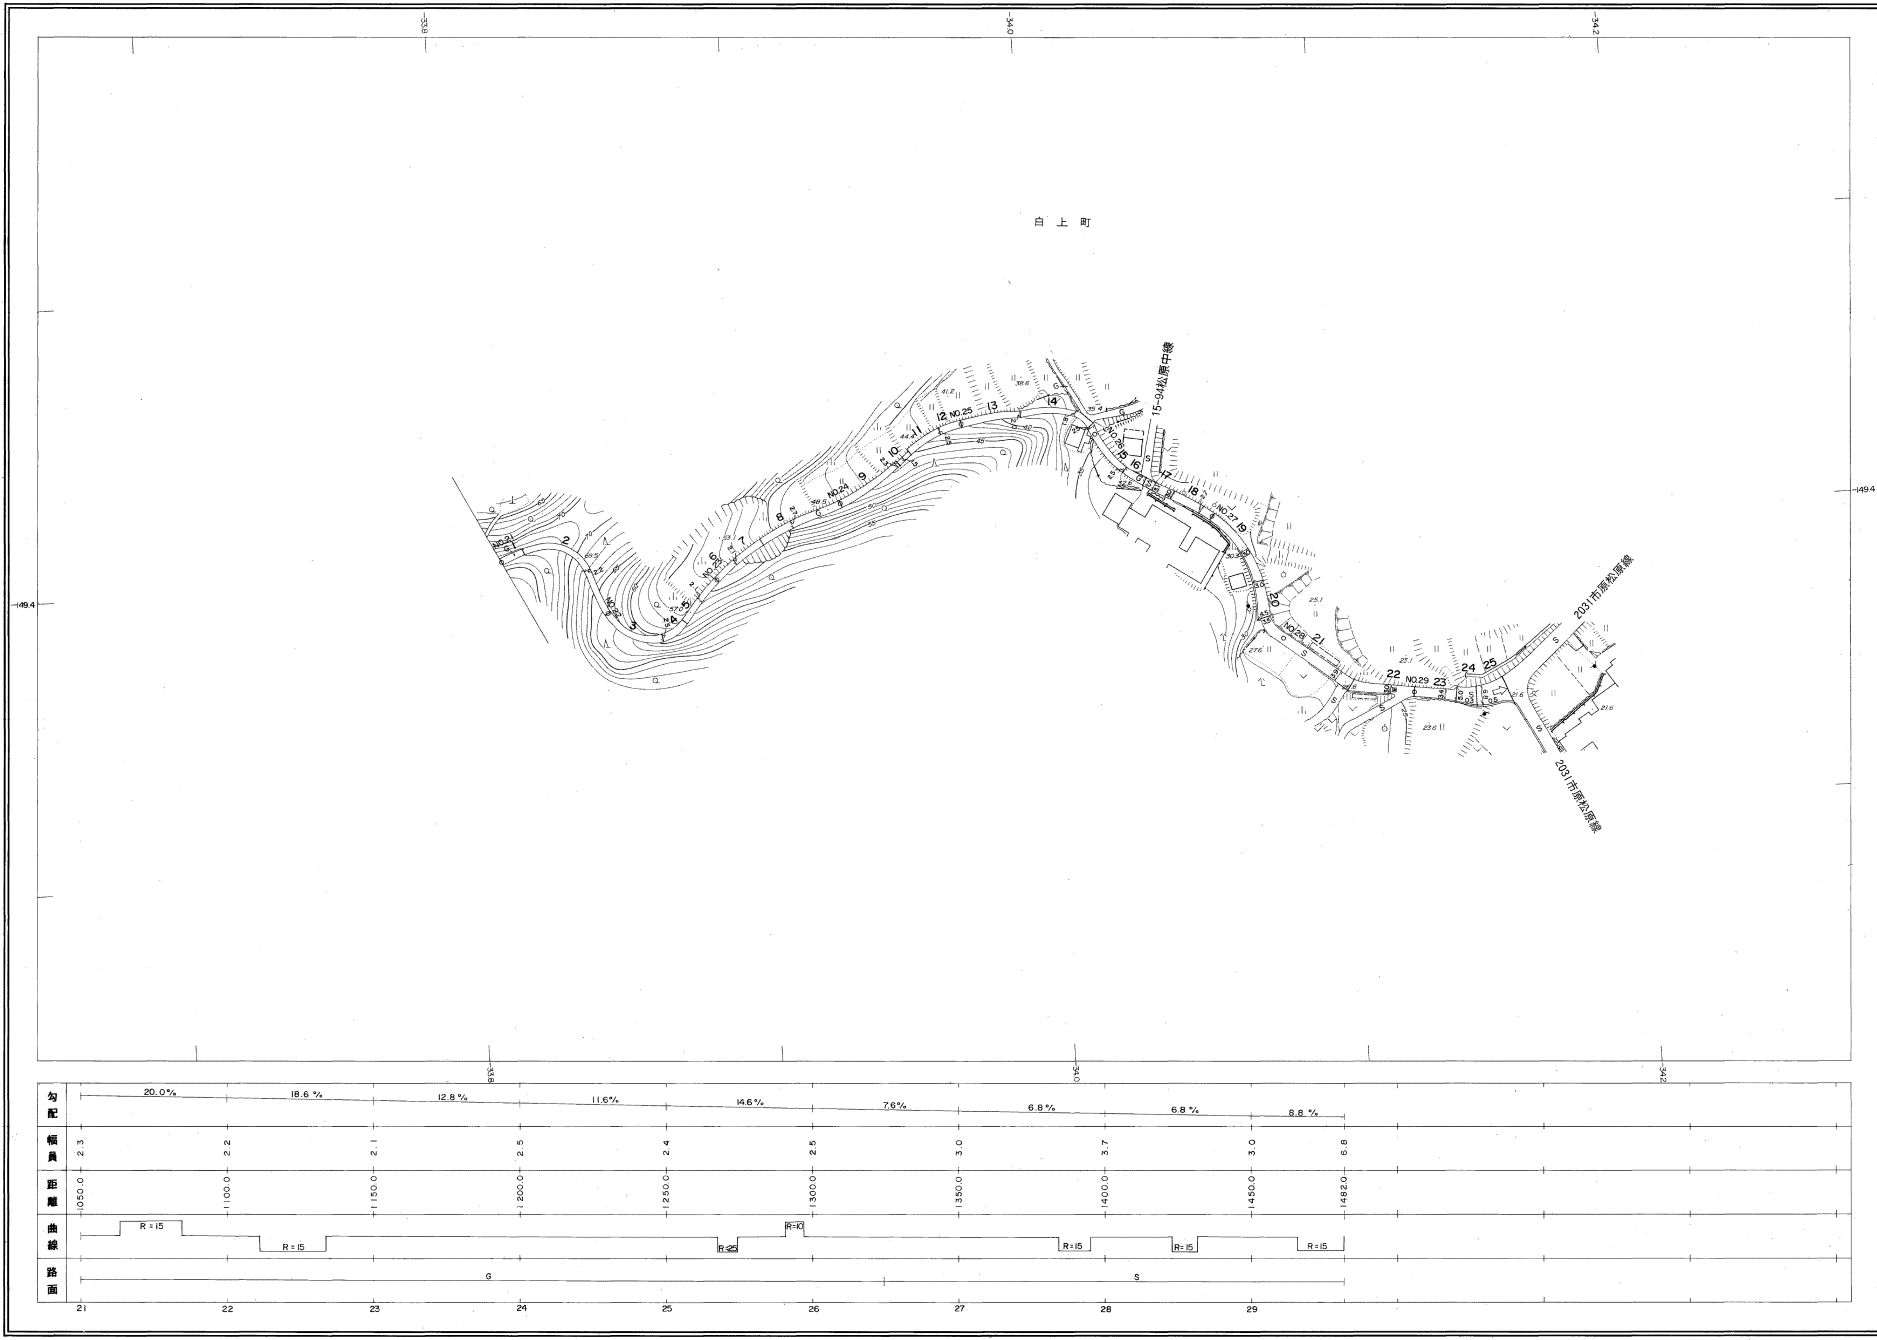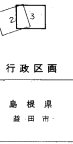

勾配	20.0%	18.6%	12.8%	11.6%	14.6%	7.8%	6.8%	6.8%	8.8%
幅員	2.3	2.2	2.1	2.5	2.4	2.5	3.0	3.7	3.0
距離	1050.0	1100.0	1150.0	1200.0	1250.0	1300.0	1350.0	1400.0	1450.0
曲線	R=15	R=15			R=20	R=10	R=15	R=15	R=15
路面	21	22	23	24	25	26	27	28	29

撮影 昭和59年5月
測図 昭和60年10月オートグラフA7, ステレオプロッターA8
修正 平成16年3月

座標系 新田系
等高線間隔 1m

1:1,000
0 10 20 30 40 50 100 m

この地図は、建設省国土地理院長の承認を得て、市町村の測量簿及び測量成果(基準点)を使用して調製したものである。
(承認番号) 昭58, 中公第 83 号

株式会社バスコ調製

益田市