
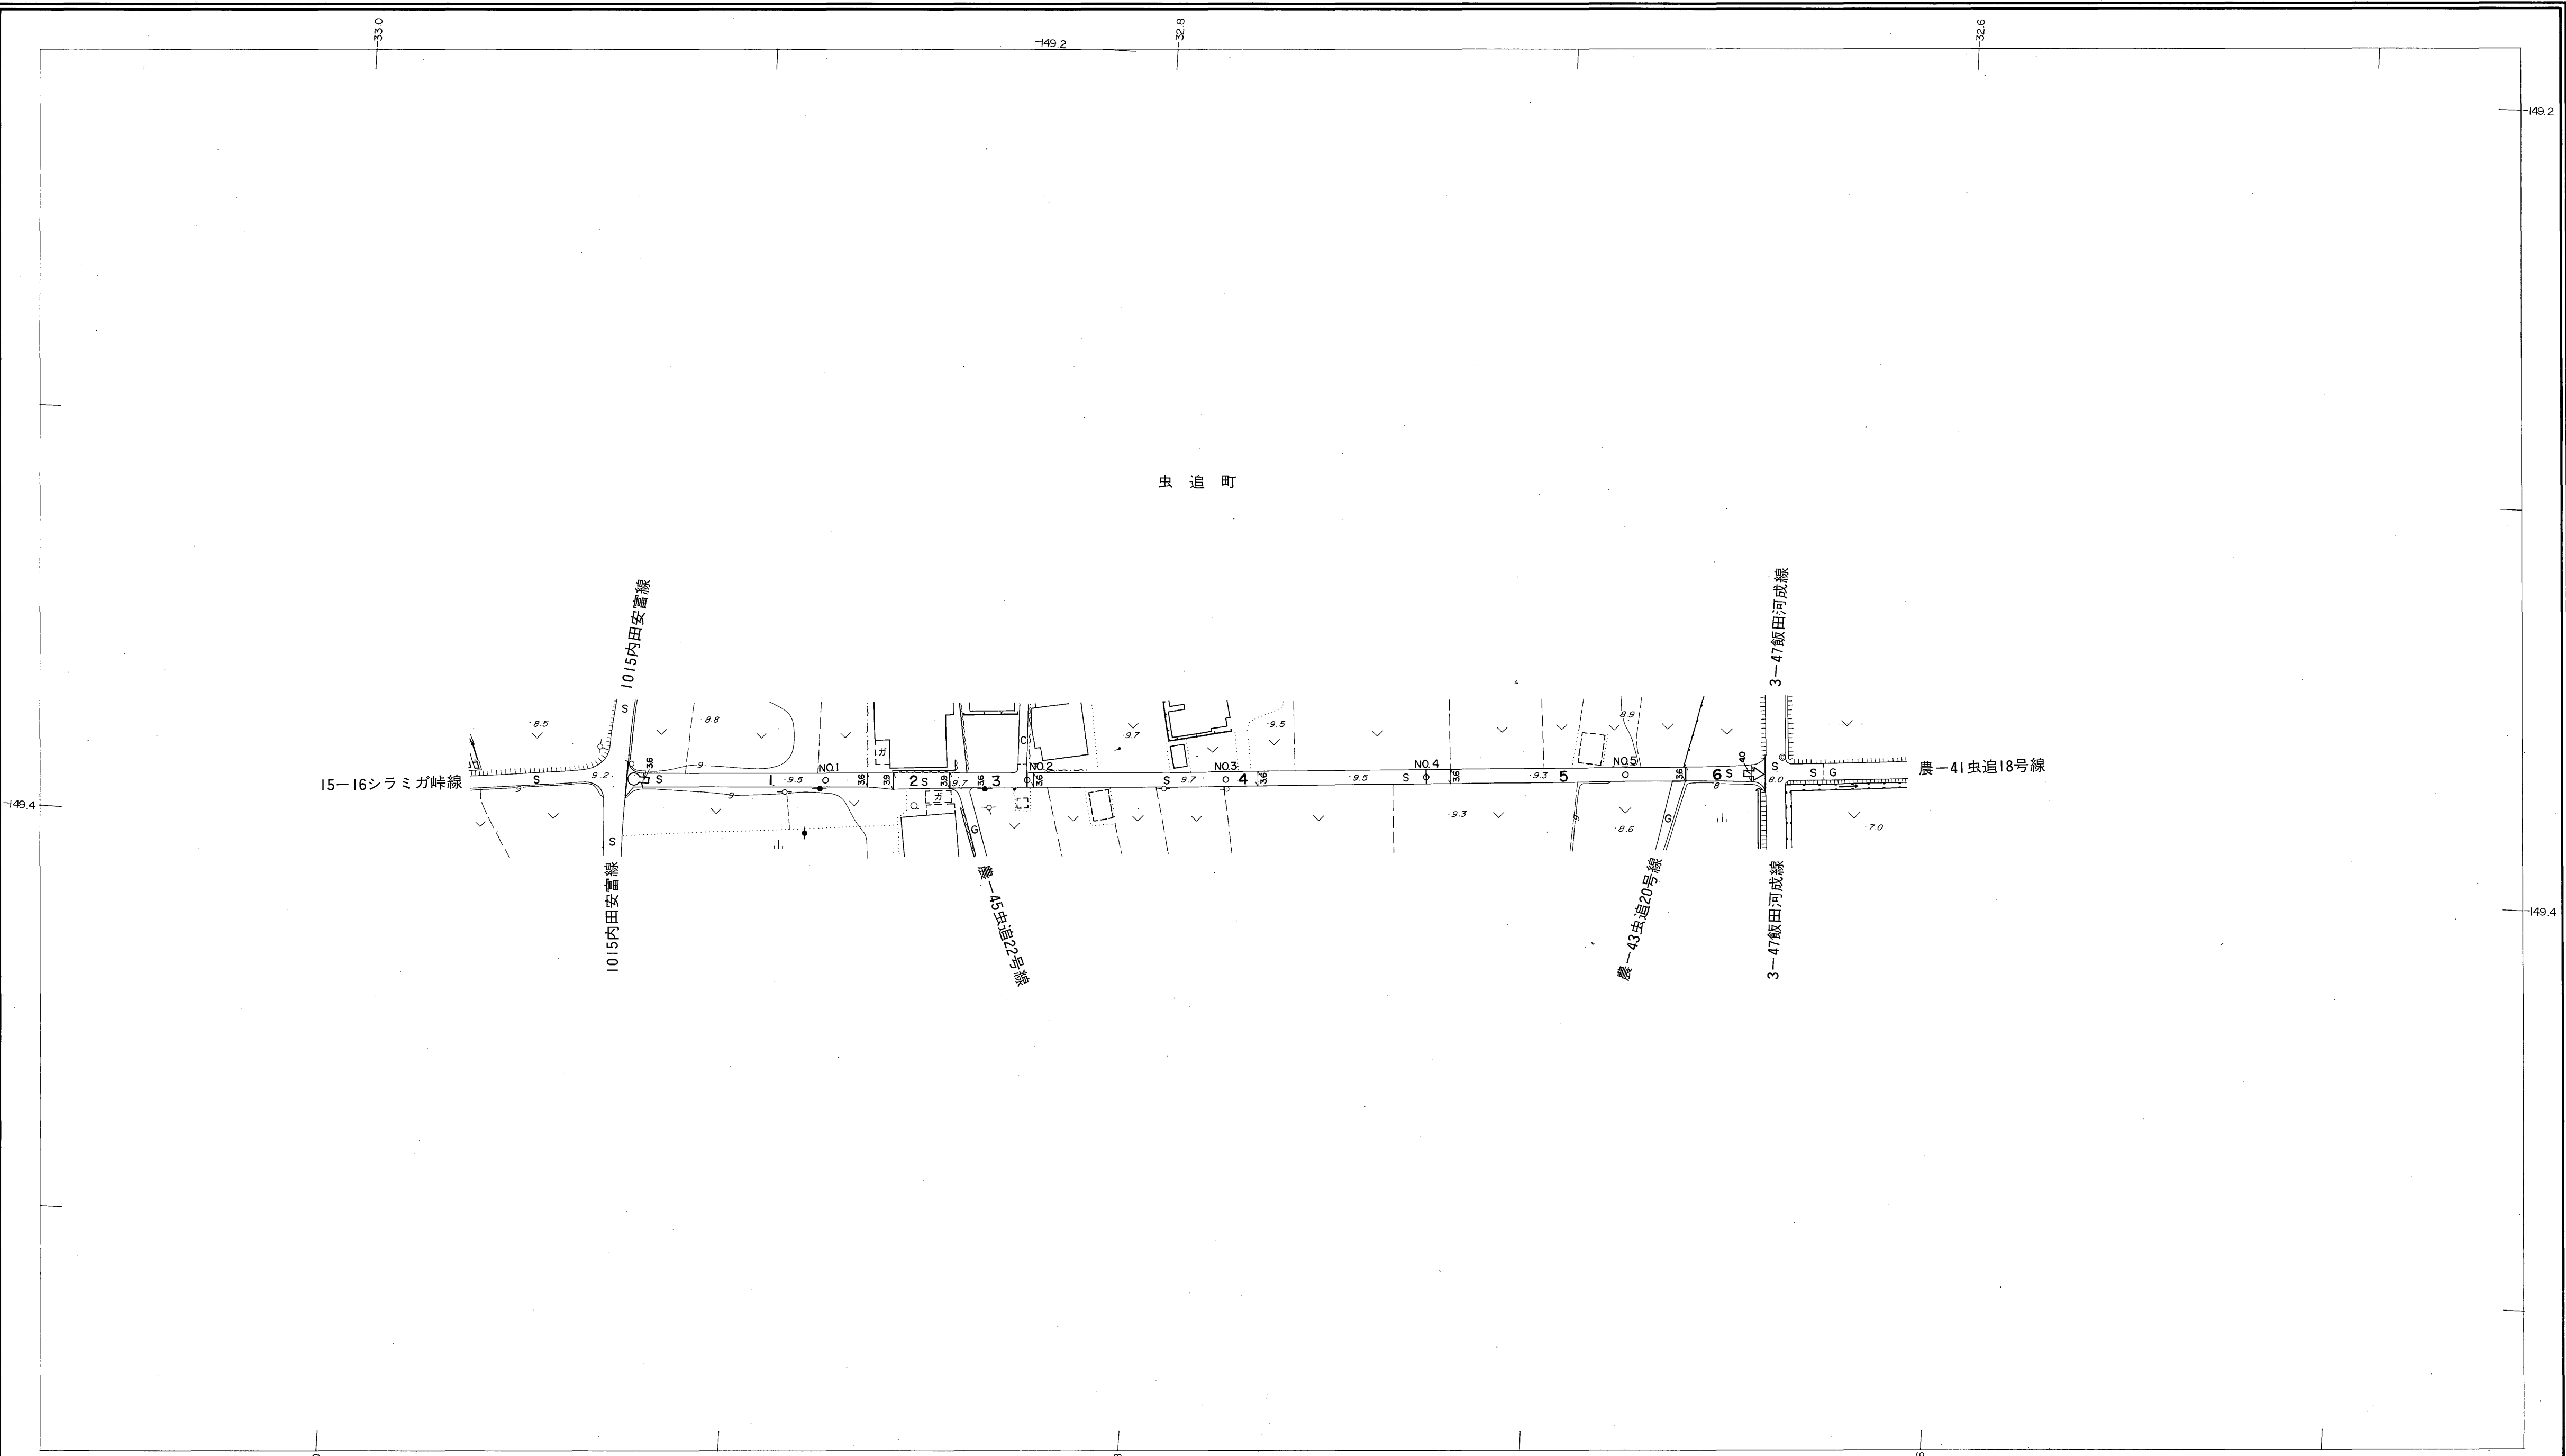


益田市道路現況平面図(台帳図)

15-17虫追3号線 1/1

昭和六十一年十月三十一日調製
平成十四年三月三十一日調製

行政区画
島根県
益田市

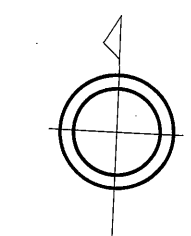

勾配	0.7%	0.5%	0.0%	0.0%	0.9%	0.5%	1.0%	2.3%
幅員	3.6	3.6	3.6	3.6	3.6	3.6	3.6	4.0
距離	0.0	50.0	100.0	150.0	200.0	250.0	285.0	
曲線								
路面								

株式会社パスコ調製

益田市

撮影 昭和 59 年 5 月
測図 昭和 60 年 10 月オートグラフ A7, ステレオプロッター A8
修正 平成 14 年 3 月

座標系 第三系
等高線間隔 1 m

1:1,000
0 10 20 30 40 50 100 m

この地図は、建設省国土地理院長の承認を得て、同院所管の測量標及び測量成果(基準点)を使用して調製したものである。
(承認番号) 昭58. 中公第 83 号