



益田市道路現況平面図(台帳図)

15-20河成1号線 1/1

平成二年三月三十一日調製
平成五年三月三十一日調製
平成六年三月三十一日調製

行政区画

島根県
益田市

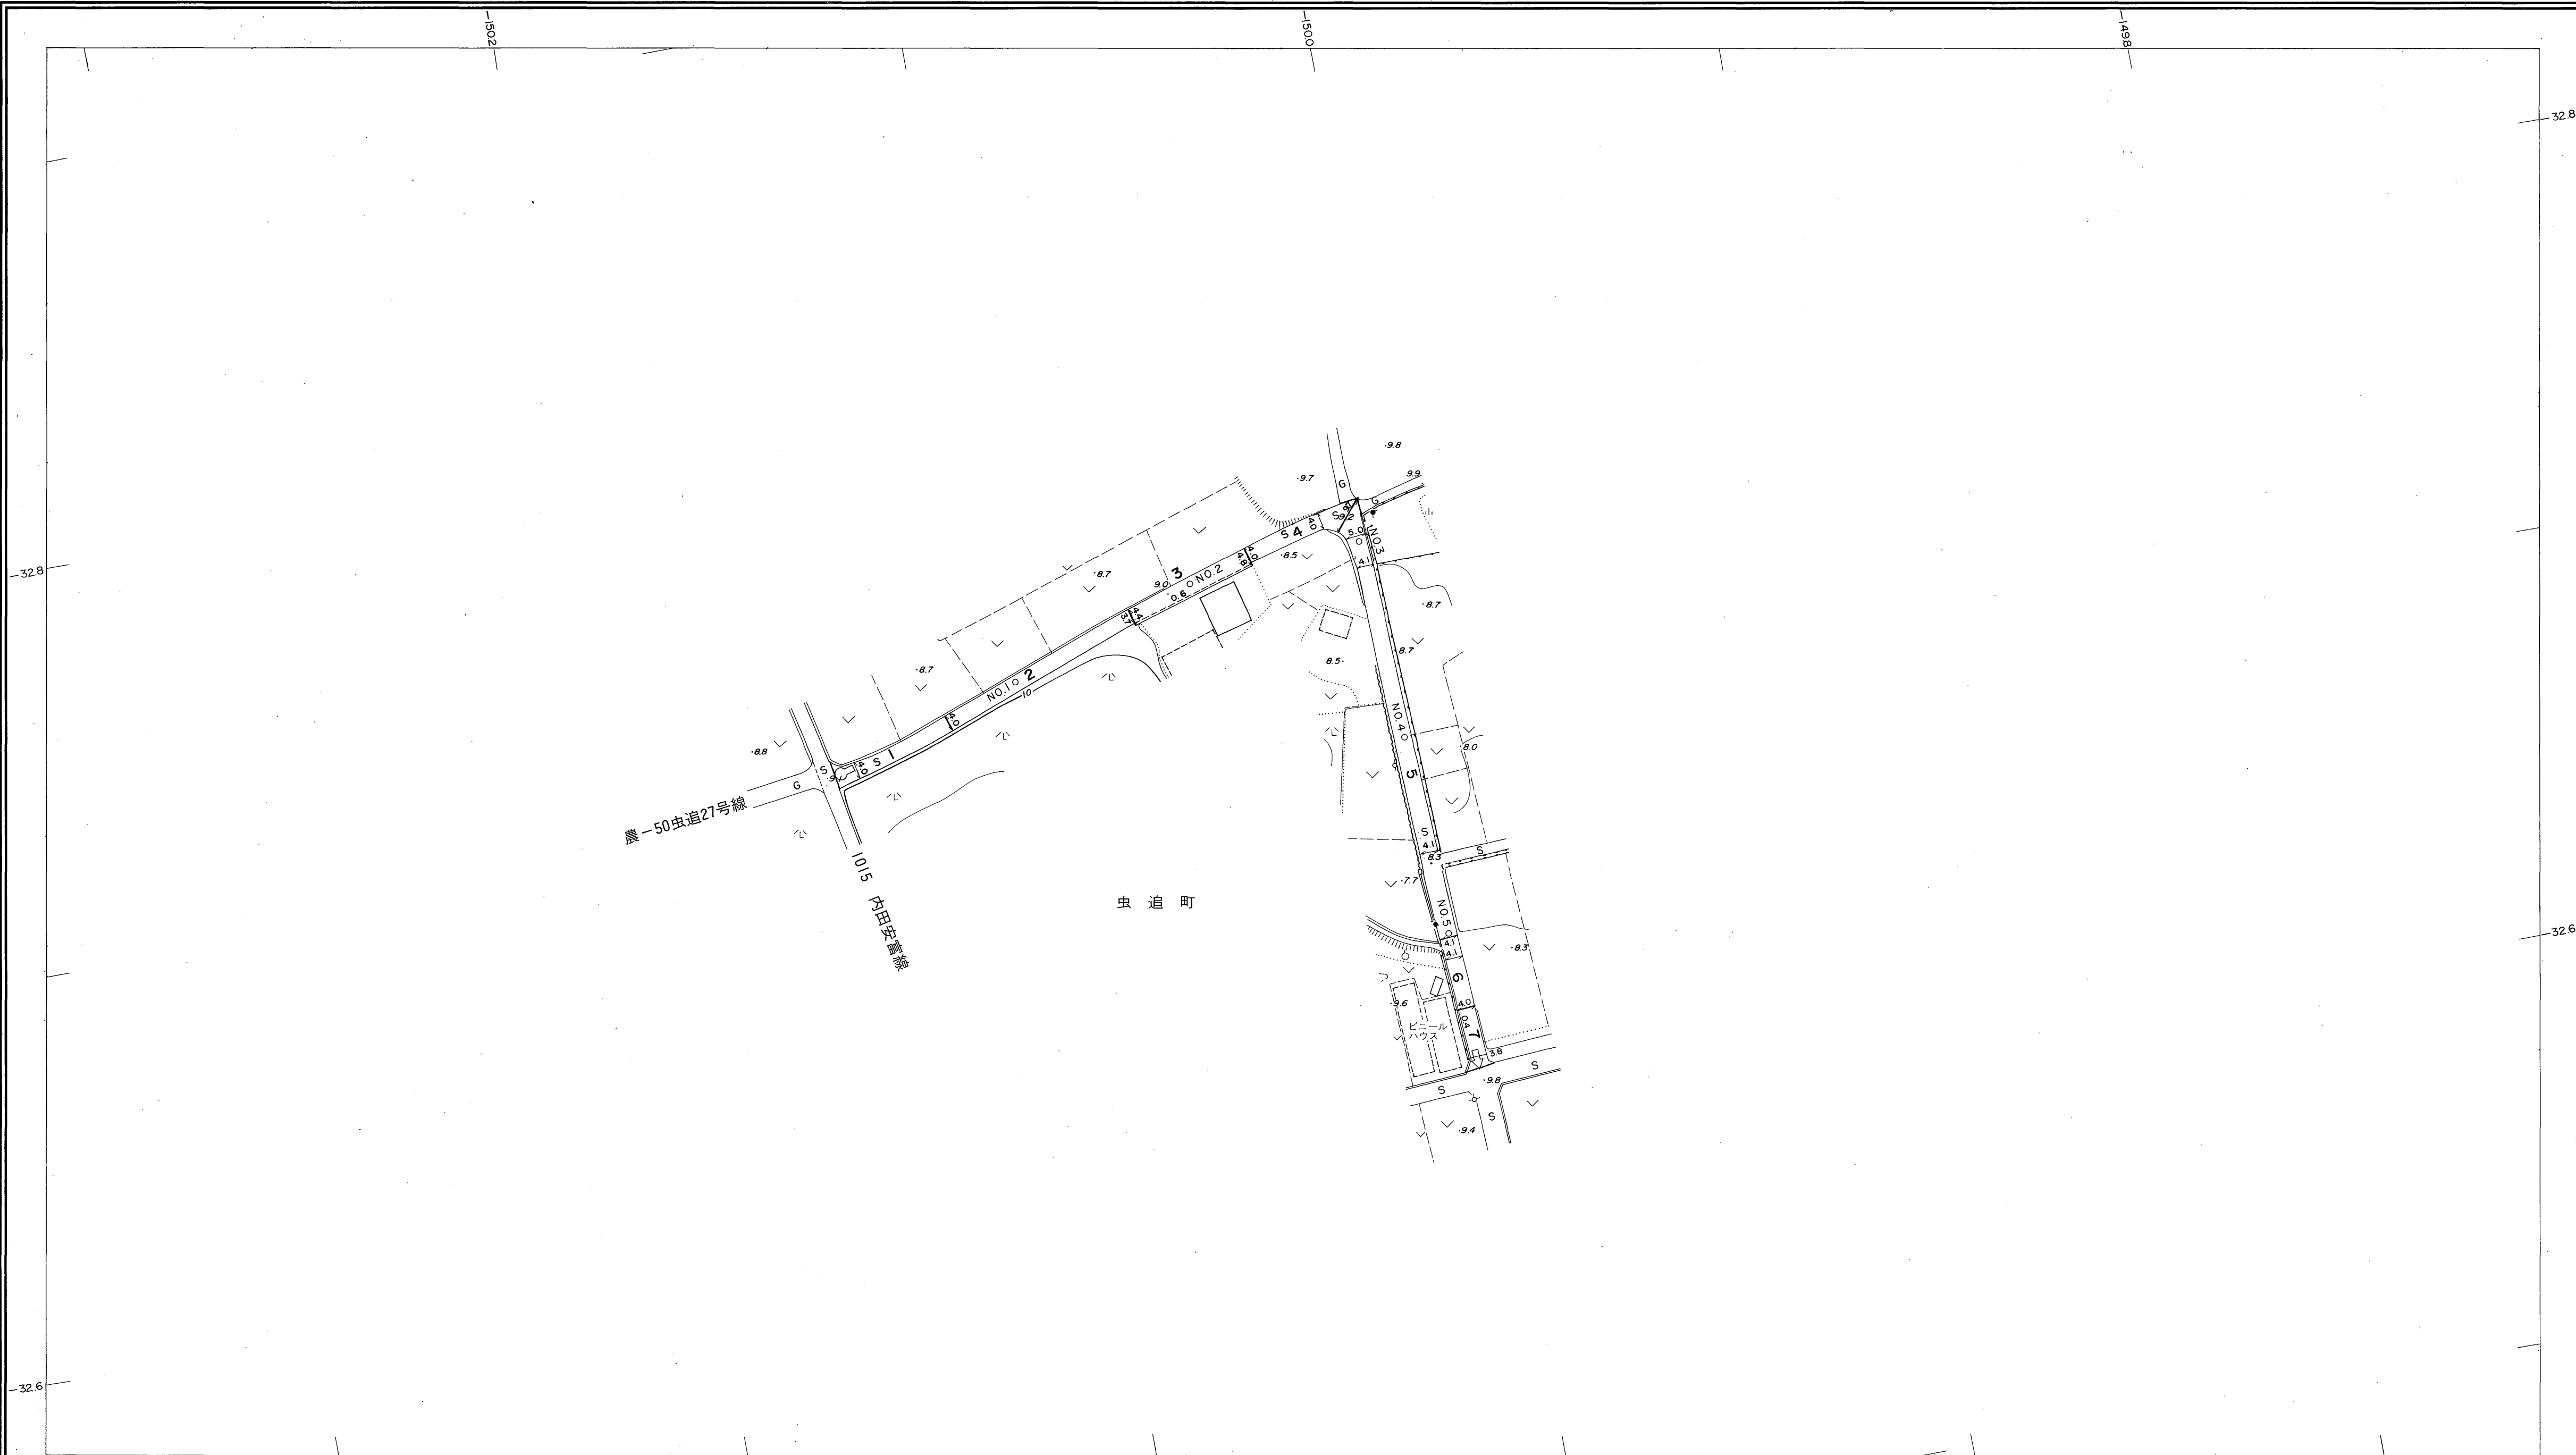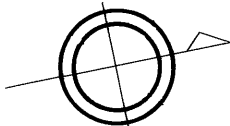


勾配							
幅員	4.0	3.9	4.6	4.2	2.8	4.1	3.8
距離	0.0	50.0	100.0	150.0	200.0	250.0	287.5
曲線							
路面							
	1	2	3	4	5		

株式会社バスコ調製

測図平成2年3月
修正平成5年3月

座標系 第三系
等高線間隔 1m

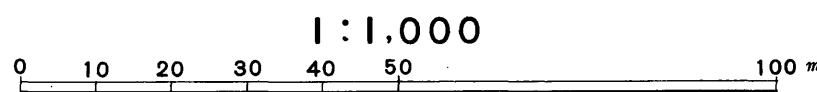

この地図は、建設省国土地理院長の承認を得て、同院所管の測量標及び測量成果(基準点)を使用して調製したものである。
(承認番号) 昭58、中公第 83 号

益田市