



益田市道路現況平面図(台帳図)

15-22河成3号線 1/1

昭和六十一年十月三十一日調製
平成四年三月三十一日調製

行政区画

島根県
益田市

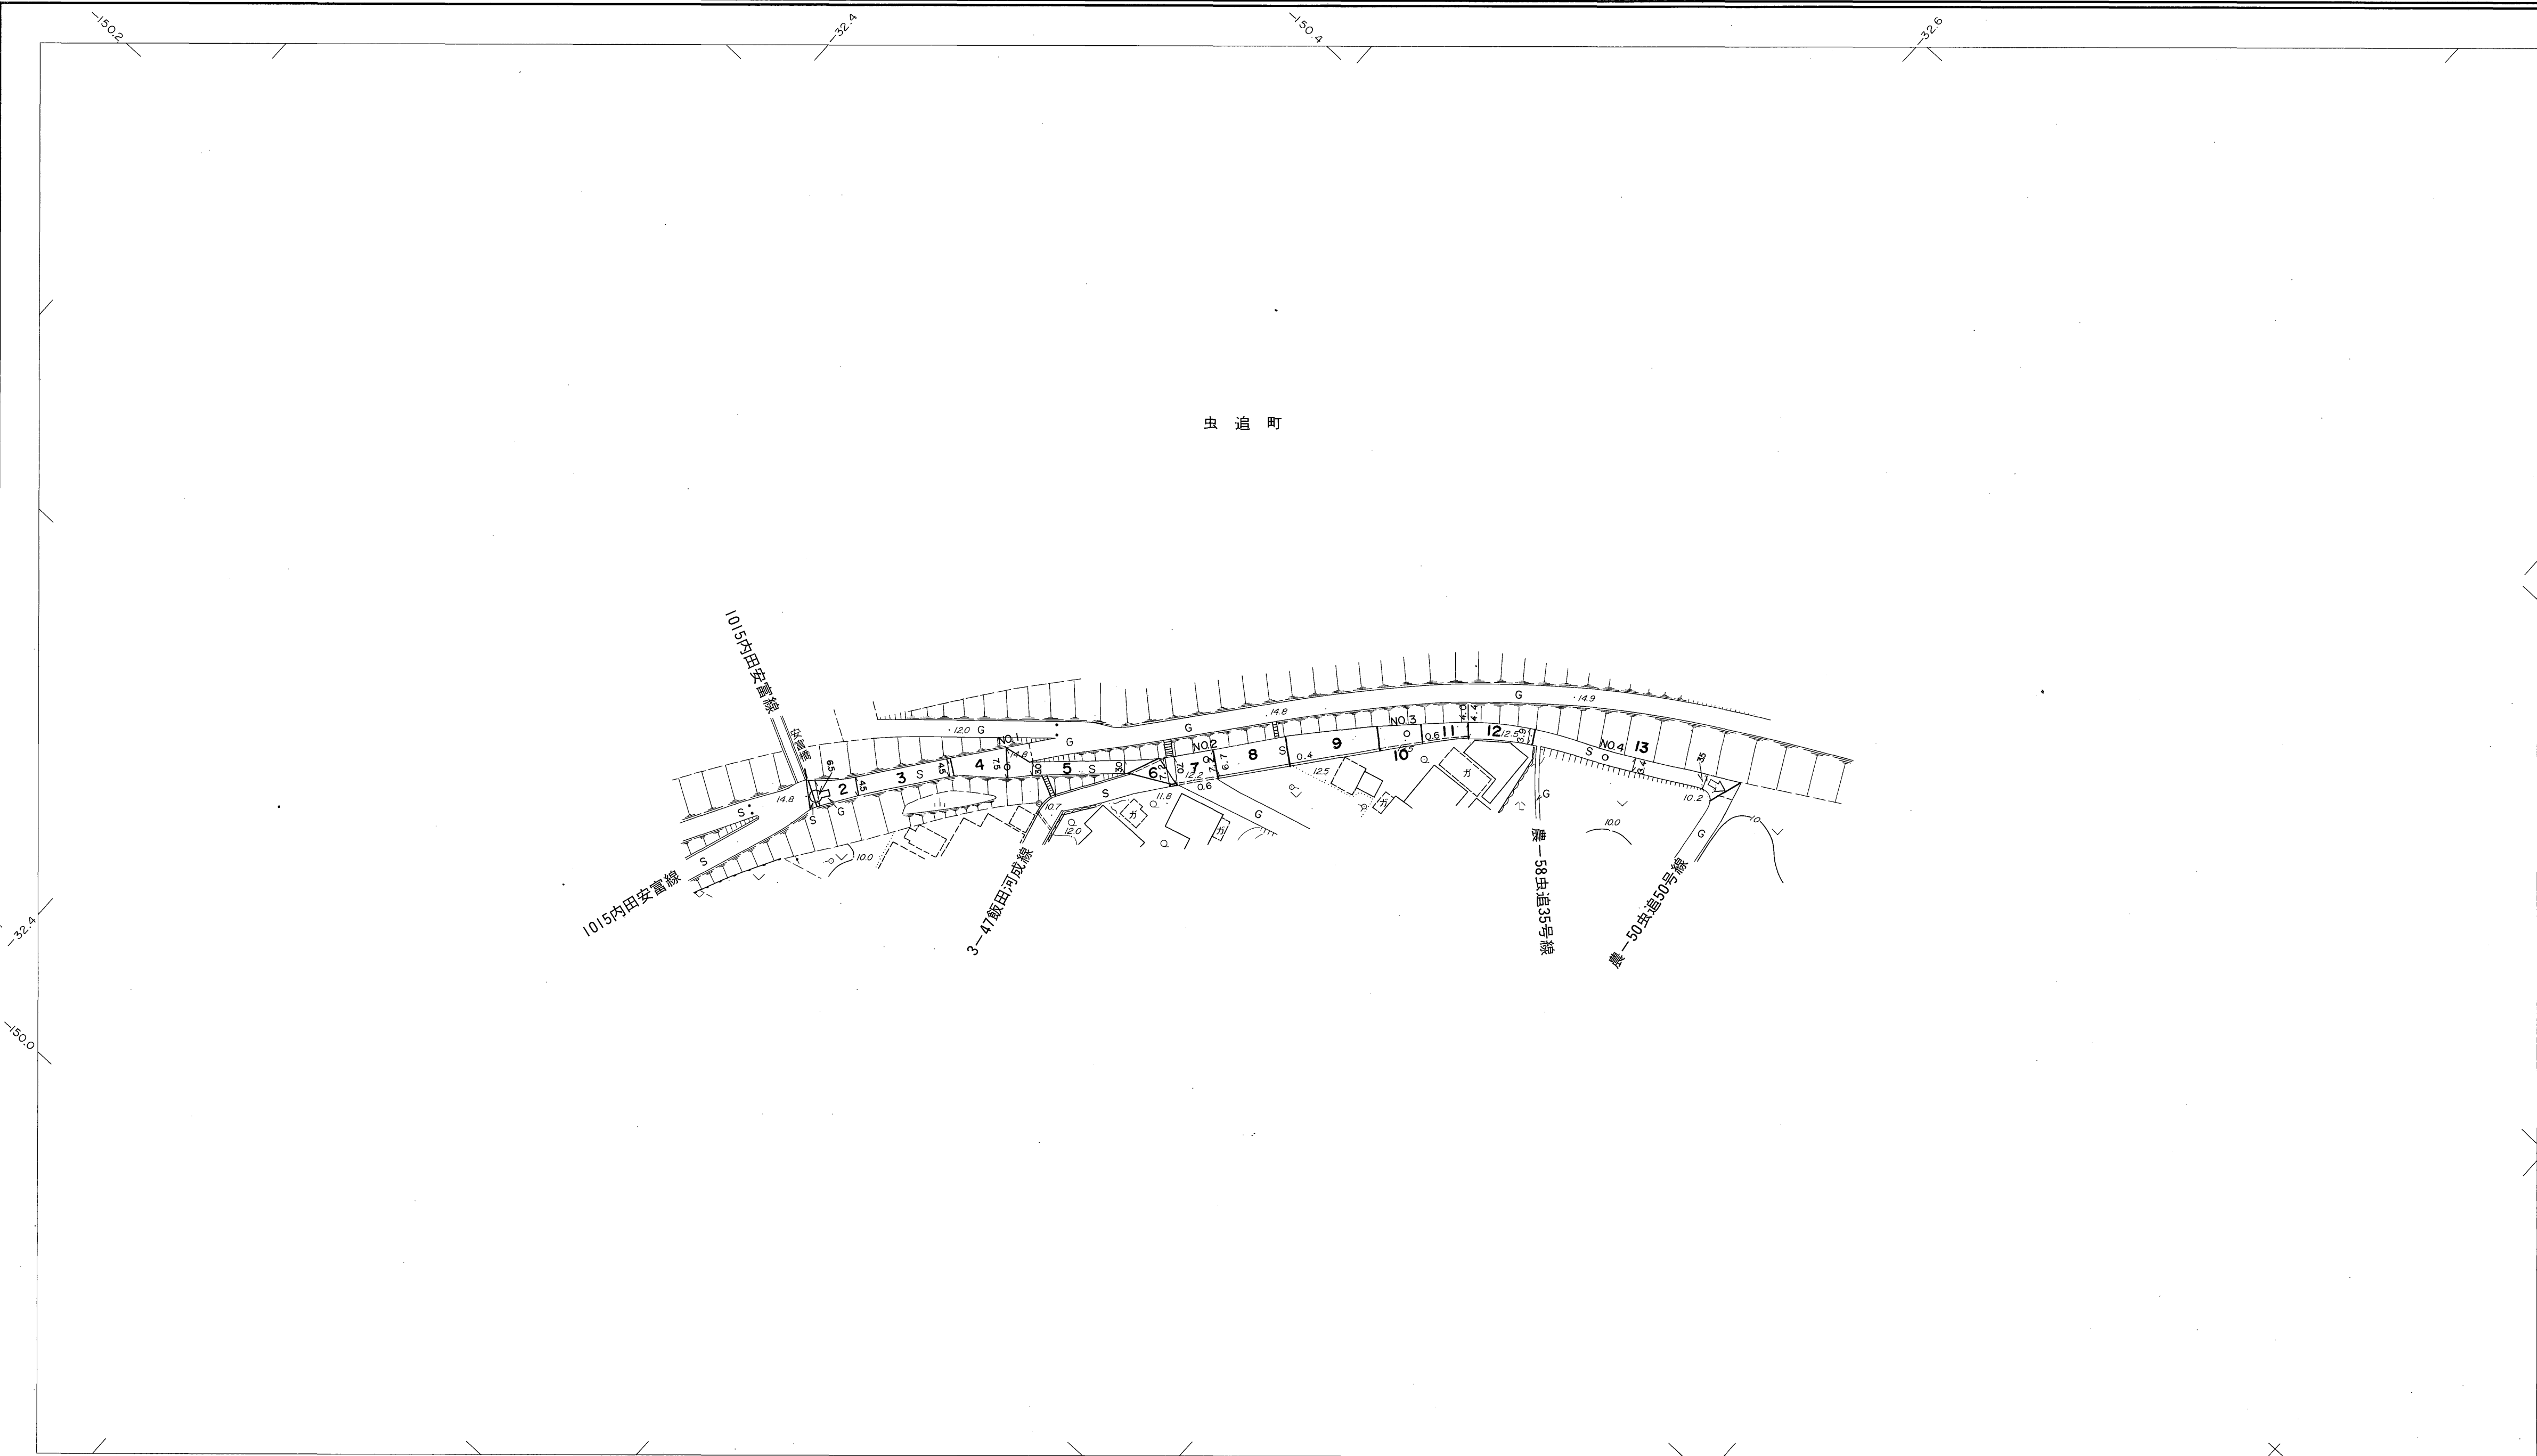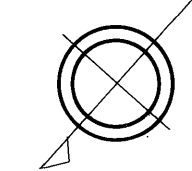


勾配	0.0%	5.2%	0.6%	0.0%	4.2%	5.0%
幅員	6.5	4.0	7.9	5.3	3.5	3.5
距離	0.0	50.0	100.0	150.0	200.0	226.7
曲線						
路面	S	G	S	G		

株式会社バスコ調製

撮影 昭和59年5月
測図 昭和60年10月
修正 平成4年3月

座標系 第三系
等高線間隔 1m

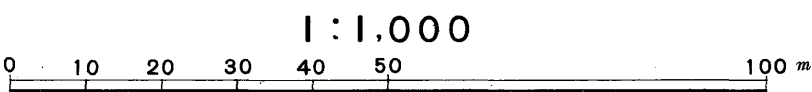

この地図は、建設省国土地理院長の承認を得て、同院所管の測量標及び測量成果(基準点)を使用して調製したものである。
(承認番号) 昭58. 中公第 83 号

益田市