


益田市道路現況平面図(台帳図)



15-23美園羽原線 1/1

昭和六十年十月三十一日調製
平成十年三月三十一日調製

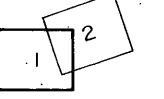

行政区画

島根県
益田市

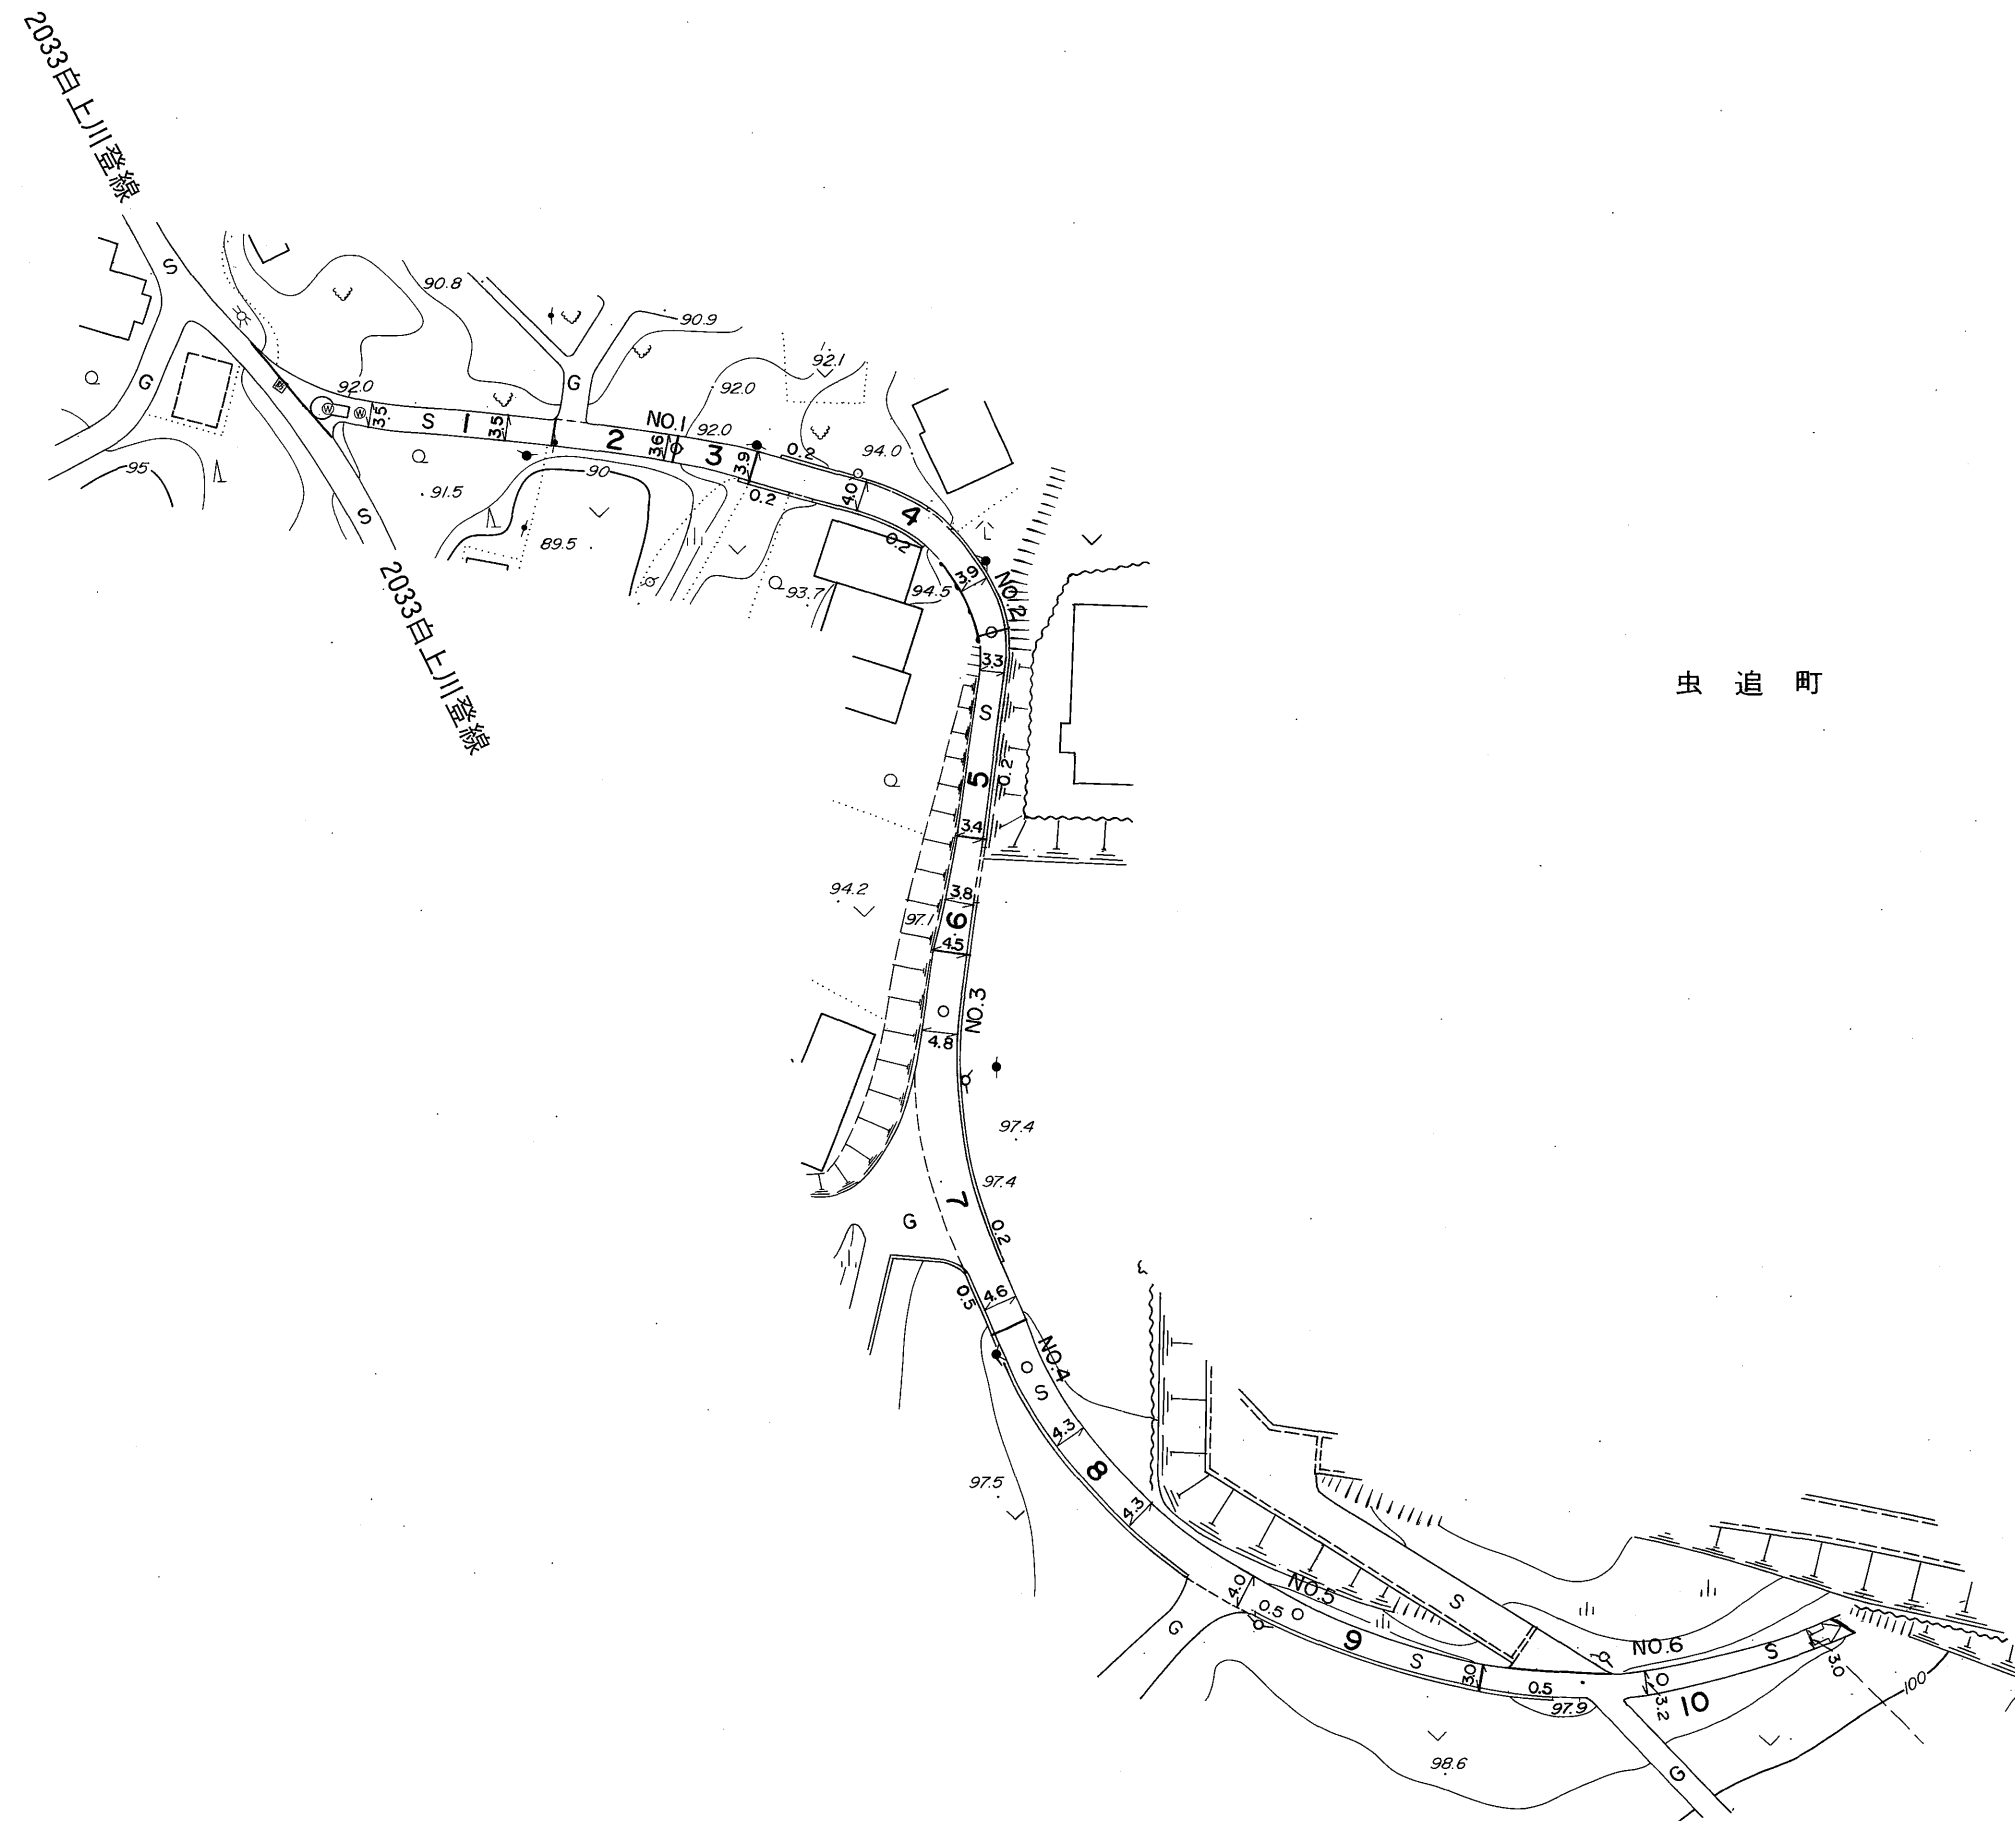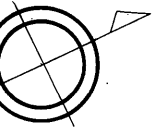

虫追町

勾配	1.0%	1.5%	5.8%	4.6%	2.2%	1.2%	0.6%	1.8%	
幅員	3.5	3.6	3.7	4.6	4.3	4.2	4.1	3.0	
距離	0.0	50.0	100.0	150.0	200.0	250.0	300.0	325.0	
曲線			R = 20						
路面				S					
	1	2	3	4	5	6			

株式会社パスコ調製

撮影 昭和 59 年 5 月
測図 昭和 60 年 10 月オートグラフ A7, ステレオプロッター A8
修正 平成 10 年 3 月

座標系 第三系
等高線間隔 1 m

1:1,000
0 10 20 30 40 50 100 m

この地図は、建設省国土地理院長の承認を得て、同院所管の測量標及び測量成果(基準点)を使用して調製したものである。
(承認番号) 昭58. 中公第 83 号

益
田
市