
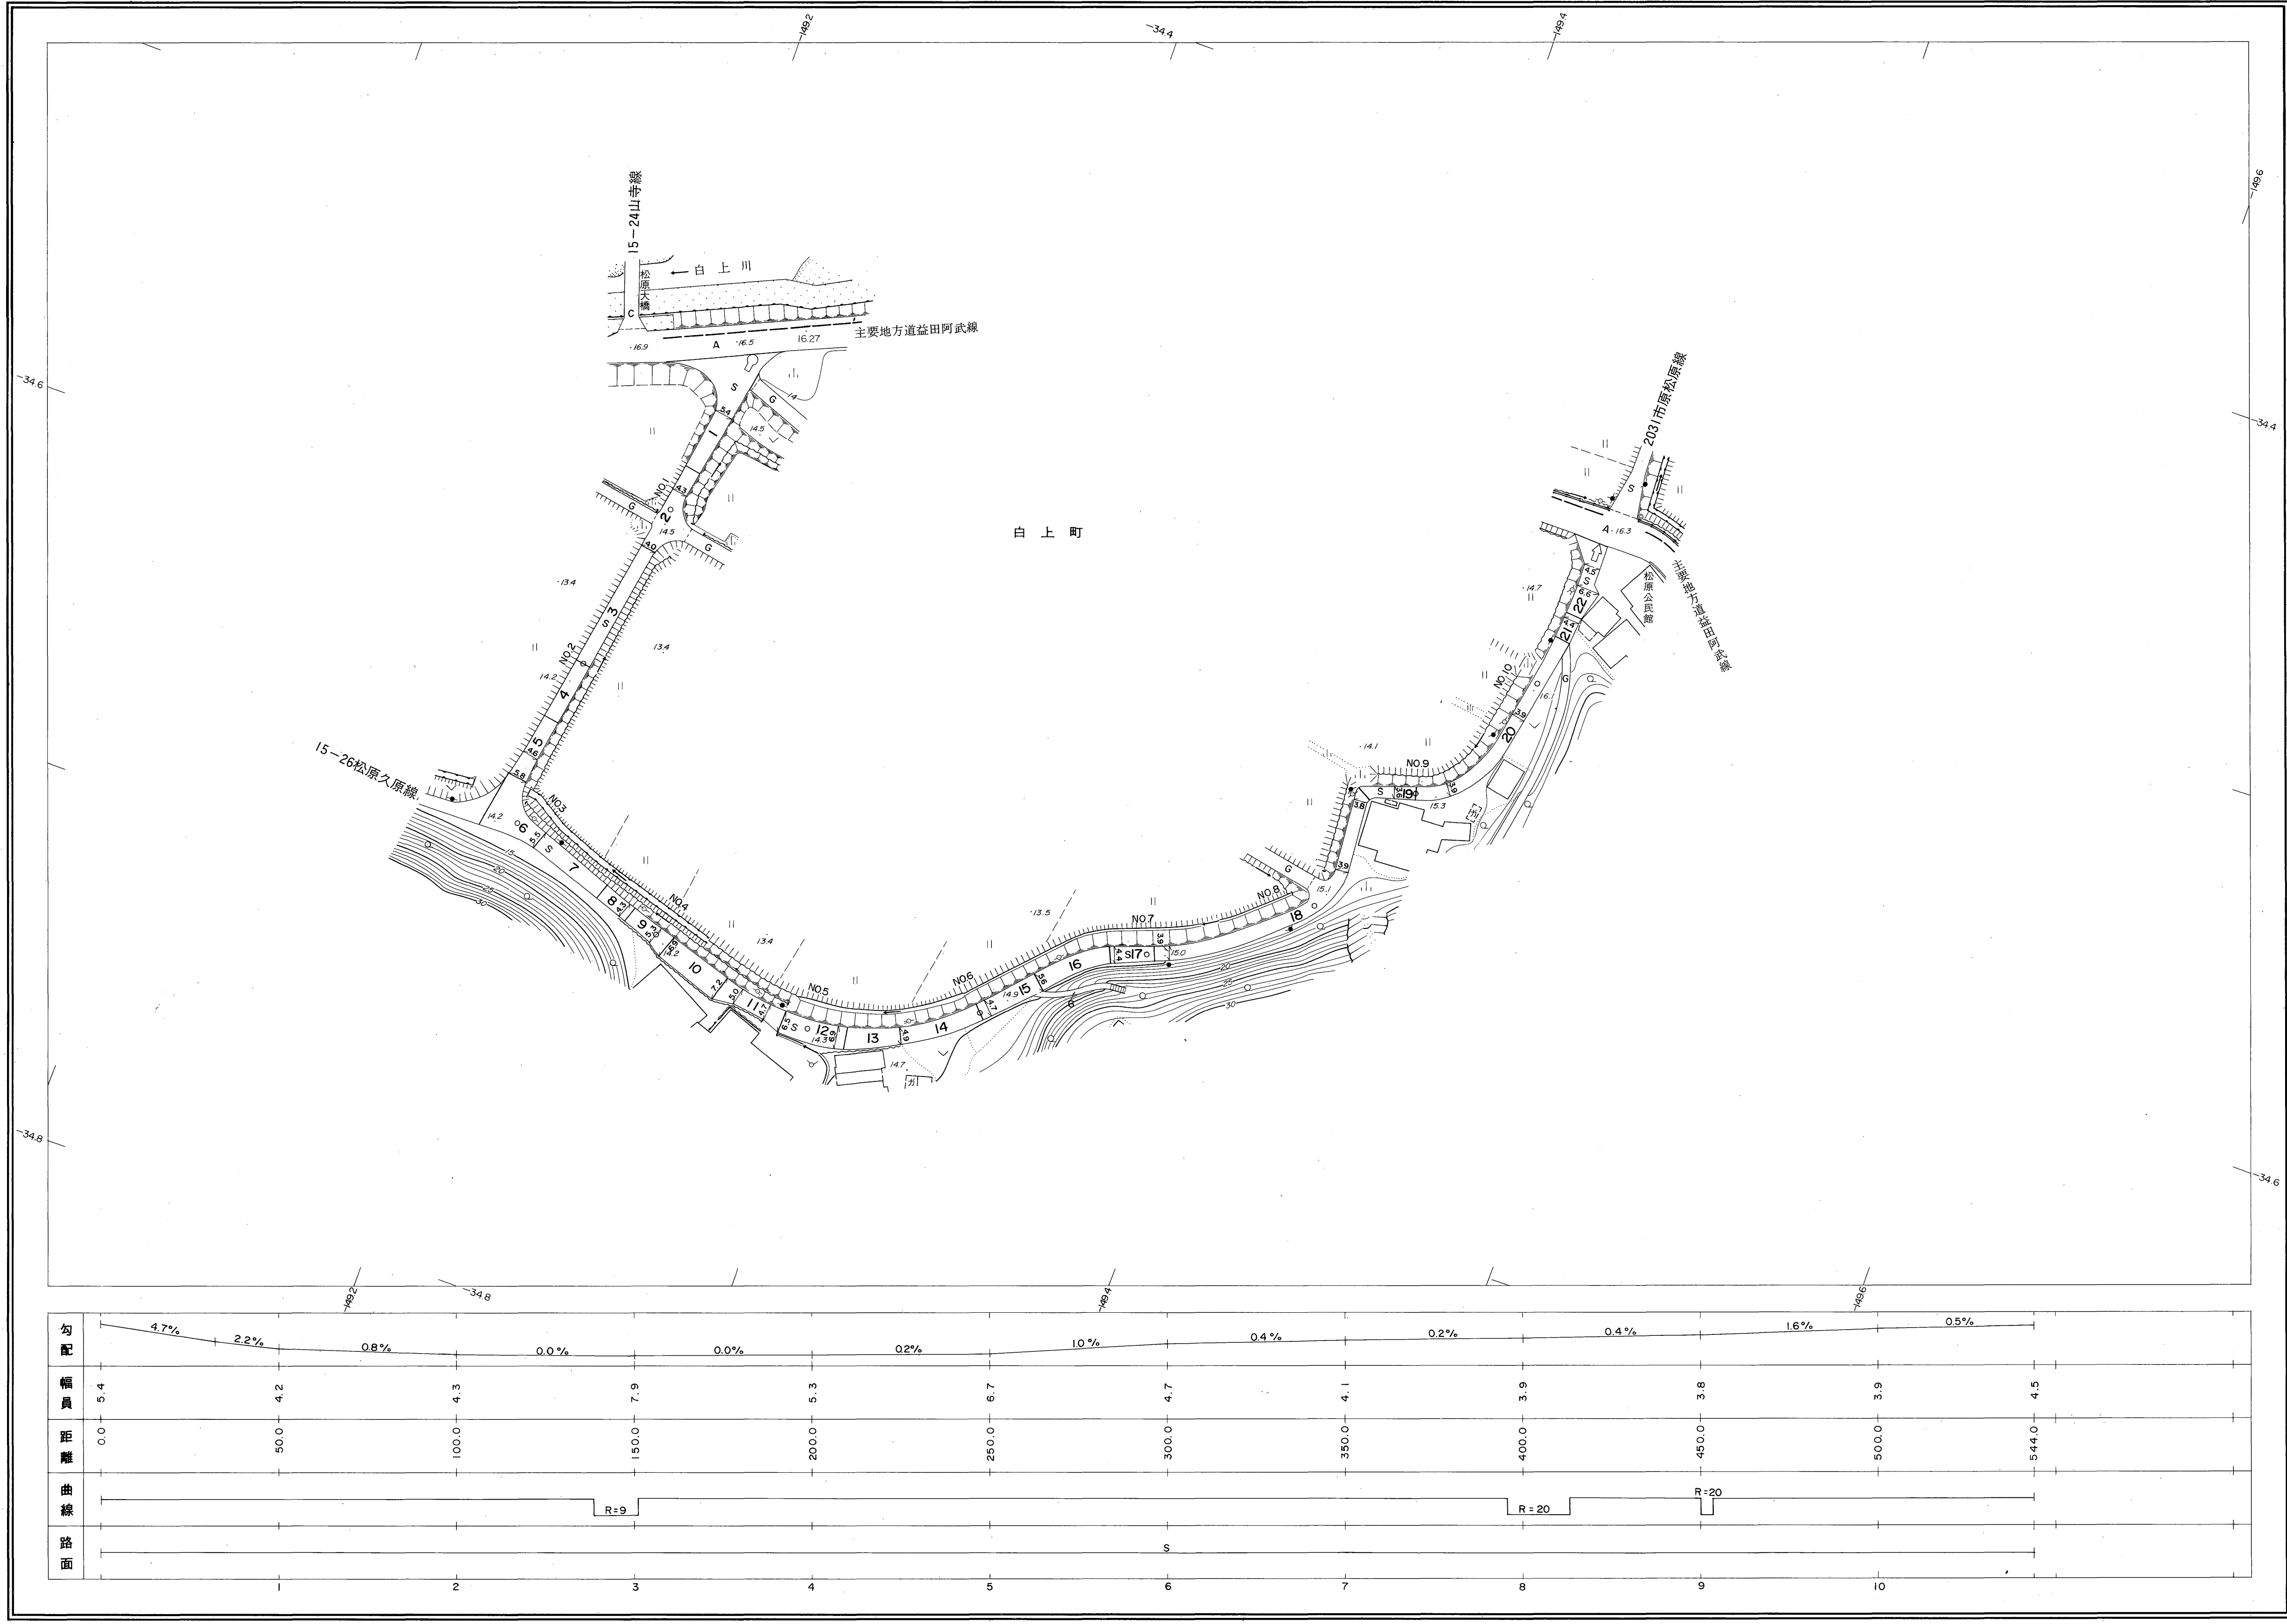


益田市道路現況平面図(台帳図)

15-25松原西線 1/1

昭和六十年十月三十一日調製
昭和六十一年三月三十一日調製

行政区画
島根県
益田市

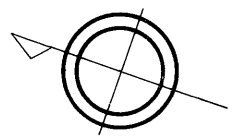

勾配	4.7%	2.2%	0.8%	0.0%	0.0%	0.2%	1.0%	0.4%	0.2%	0.4%	1.6%	0.5%
幅員	5.4	4.2	4.3	7.9	5.3	6.7	4.7	4.1	3.9	3.8	3.9	4.5
距離	0.0	50.0	100.0	150.0	200.0	250.0	300.0	350.0	400.0	450.0	500.0	544.0
曲線				R=9					R=20	R=20		
路面							S					
	1	2	3	4	5	6	7	8	9	10		

株式会社バスコ調製

撮影 昭和 59 年 5 月
測図 昭和 60 年 10 月オートグラフ A7, ステレオプロッター A8
修正 昭和 61 年 4 月

座標系 第三系
等高線間隔 1m

1:1,000
0 10 20 30 40 50 100 m

この地図は、建設省国土地理院長の承認を得て、同院所管の測量標及び測量成果(基準点)を使用して調製したものである。
(承認番号) 昭58. 中公第 83 号

益
田
市