

益田市道路現況平面図(台帳図)


15-29妙雲寺線 1/1

昭和六十年十月三十一日調製
昭和六十一年三月三十一日調製


I

行政区画

島根県
益田市

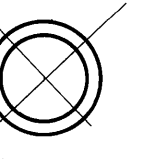

白上町

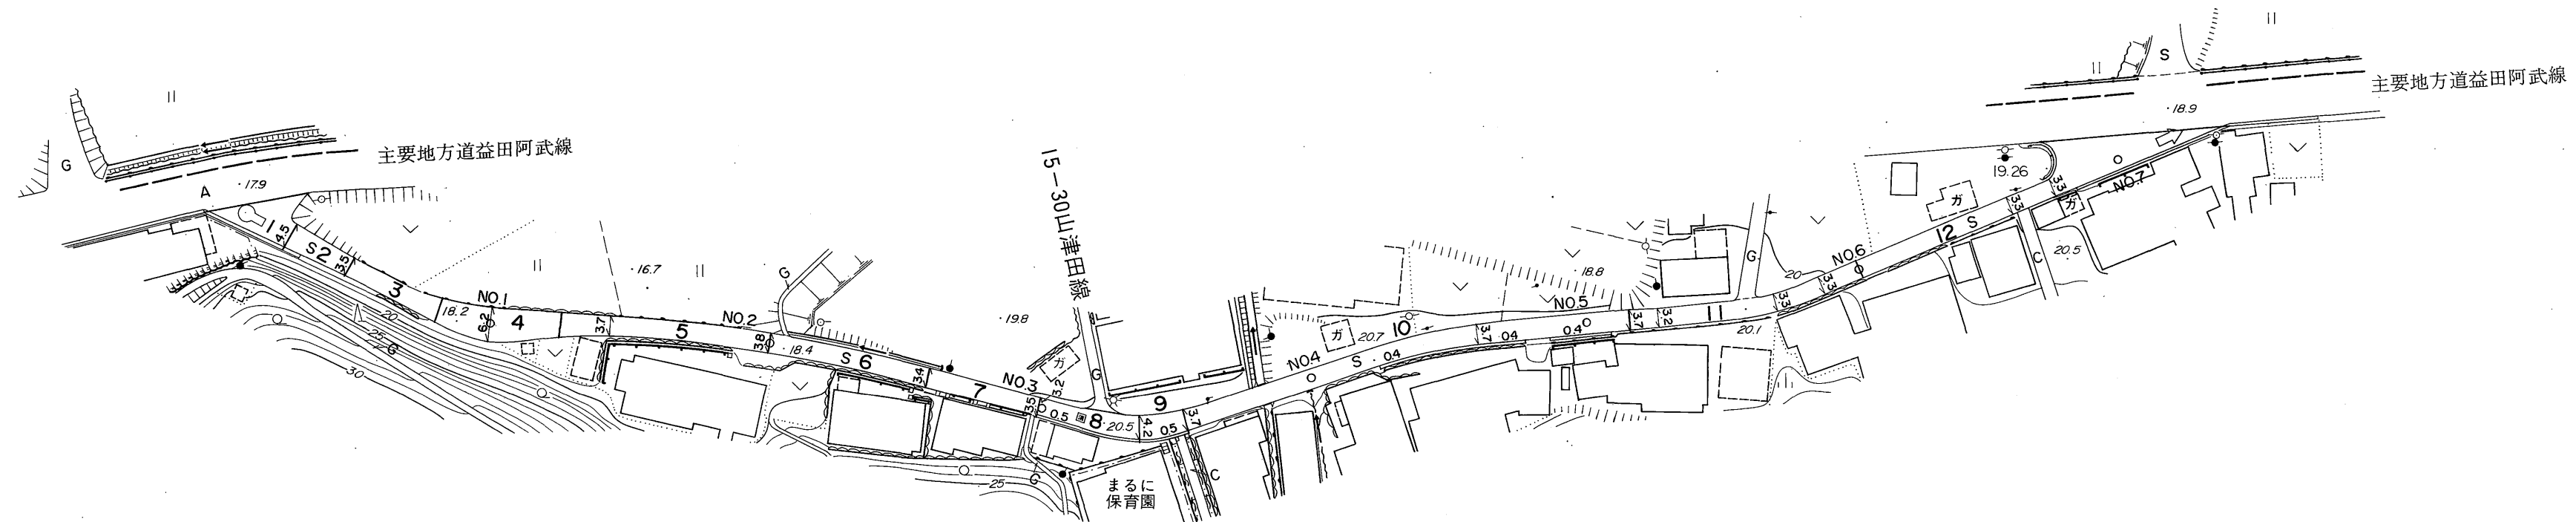

勾配	0.6%	0.4%	3.4%	1.2%	0.6%	1.2%	1.8%	0.0%
幅員	4.5	6.2	3.8	3.5	3.7	3.7	3.3	3.3
距離	0.0	50.0	100.0	150.0	200.0	250.0	300.0	350.0
曲線								
路面				S				

株式会社バスコ調製

撮影 昭和 59 年 5 月
測図 昭和 60 年 10 月オートグラフA7、ステレオプロッターA8
修正 昭和 61 年 4 月

座標系 第三系
等高線間隔 1 m

1:1,000
0 10 20 30 40 50 100 m

この地図は、建設省国土地理院長の承認を得て、同院所管の測量標及び測量成果(基準点)を使用して調製したものである。
(承認番号) 昭58, 中公第 83 号

益
田
市