

益田市道路現況平面図(台帳図)

15-31下ヶ原線 1/2

昭和六十一年十月三十一日調査
平成二年三月三十一日調査
平成四年三月三十一日調査
平成八年三月三十一日調査


平成二十八年三月三十一日調査

株式会社バスコ調製

行政区画
島根県
益田市



益
田
市

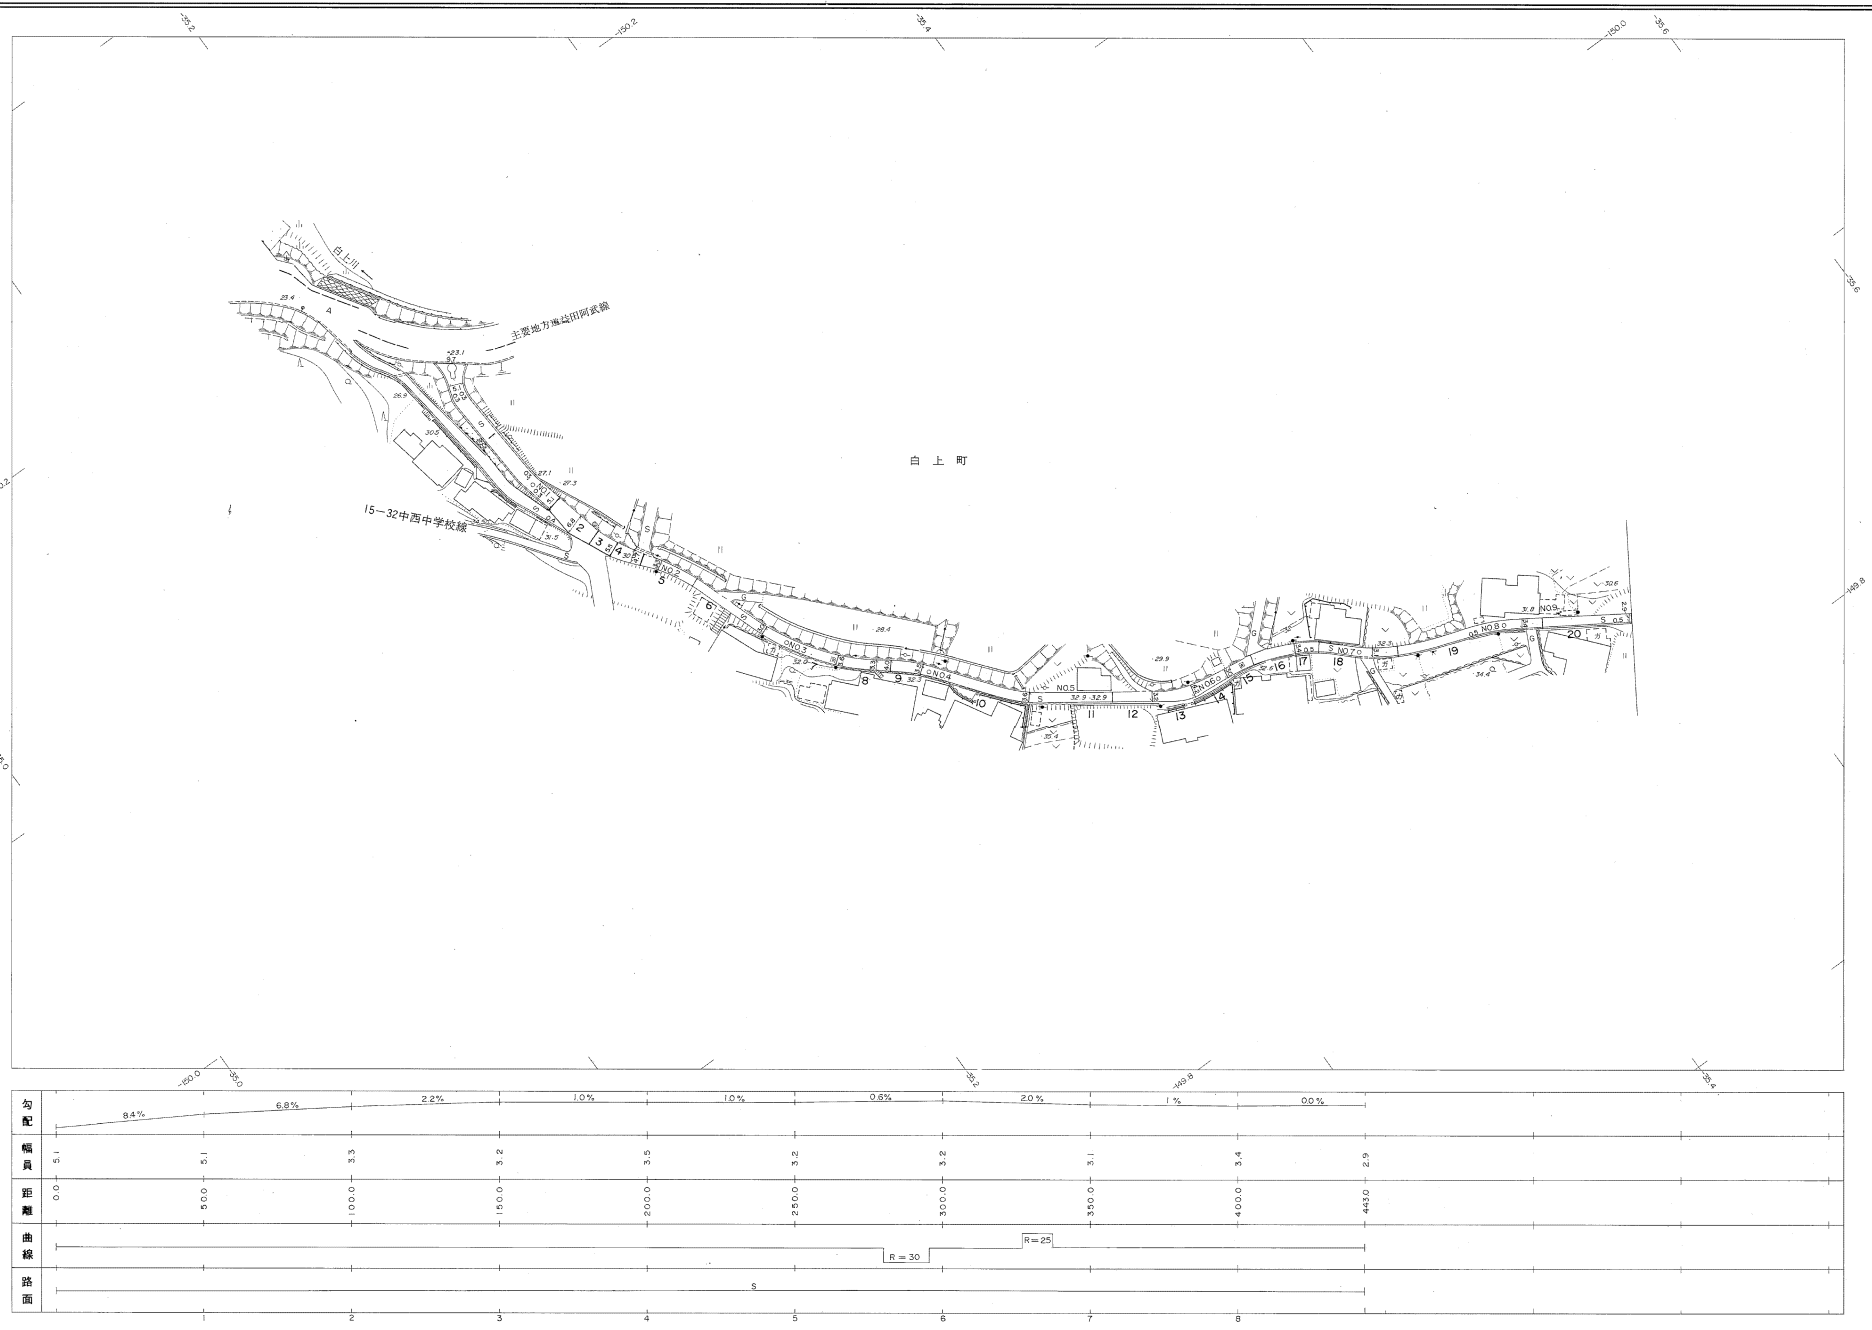

勾配	8.4%	6.8%	2.2%	1.0%	1.0%	0.8%	2.0%	1%	0.0%
幅員	5.1	5.1	3.3	3.2	3.5	3.2	3.1	3.4	2.9
距離	0.0	50.0	100.0	150.0	200.0	250.0	300.0	350.0	400.0
曲線						R=30	R=25		
路面					S				

調査 昭和59年5月
調査 昭和60年10月
修正 平成2年3月
修正 平成4年3月
修正 平成8年3月
修正 平成28年3月

道路名 下ヶ原線
等高線間隔 1m

1:1,000
0 10 20 30 40 50 100 m

この地図は、建設省国土院院長の承認を得て、同院所管の測量標及び測量成果(基準点)を使用して調製したものである。
(承認番号) 昭55. 中公第 83 号


益田市道路現況平面図(台帳図)

15-31下ヶ原線 2/2

昭和六十一年十月三十一日調査
平成二年三月三十一日調査
平成五年三月三十一日調査
平成八年三月三十一日調査

行政区画

島根県
益田市

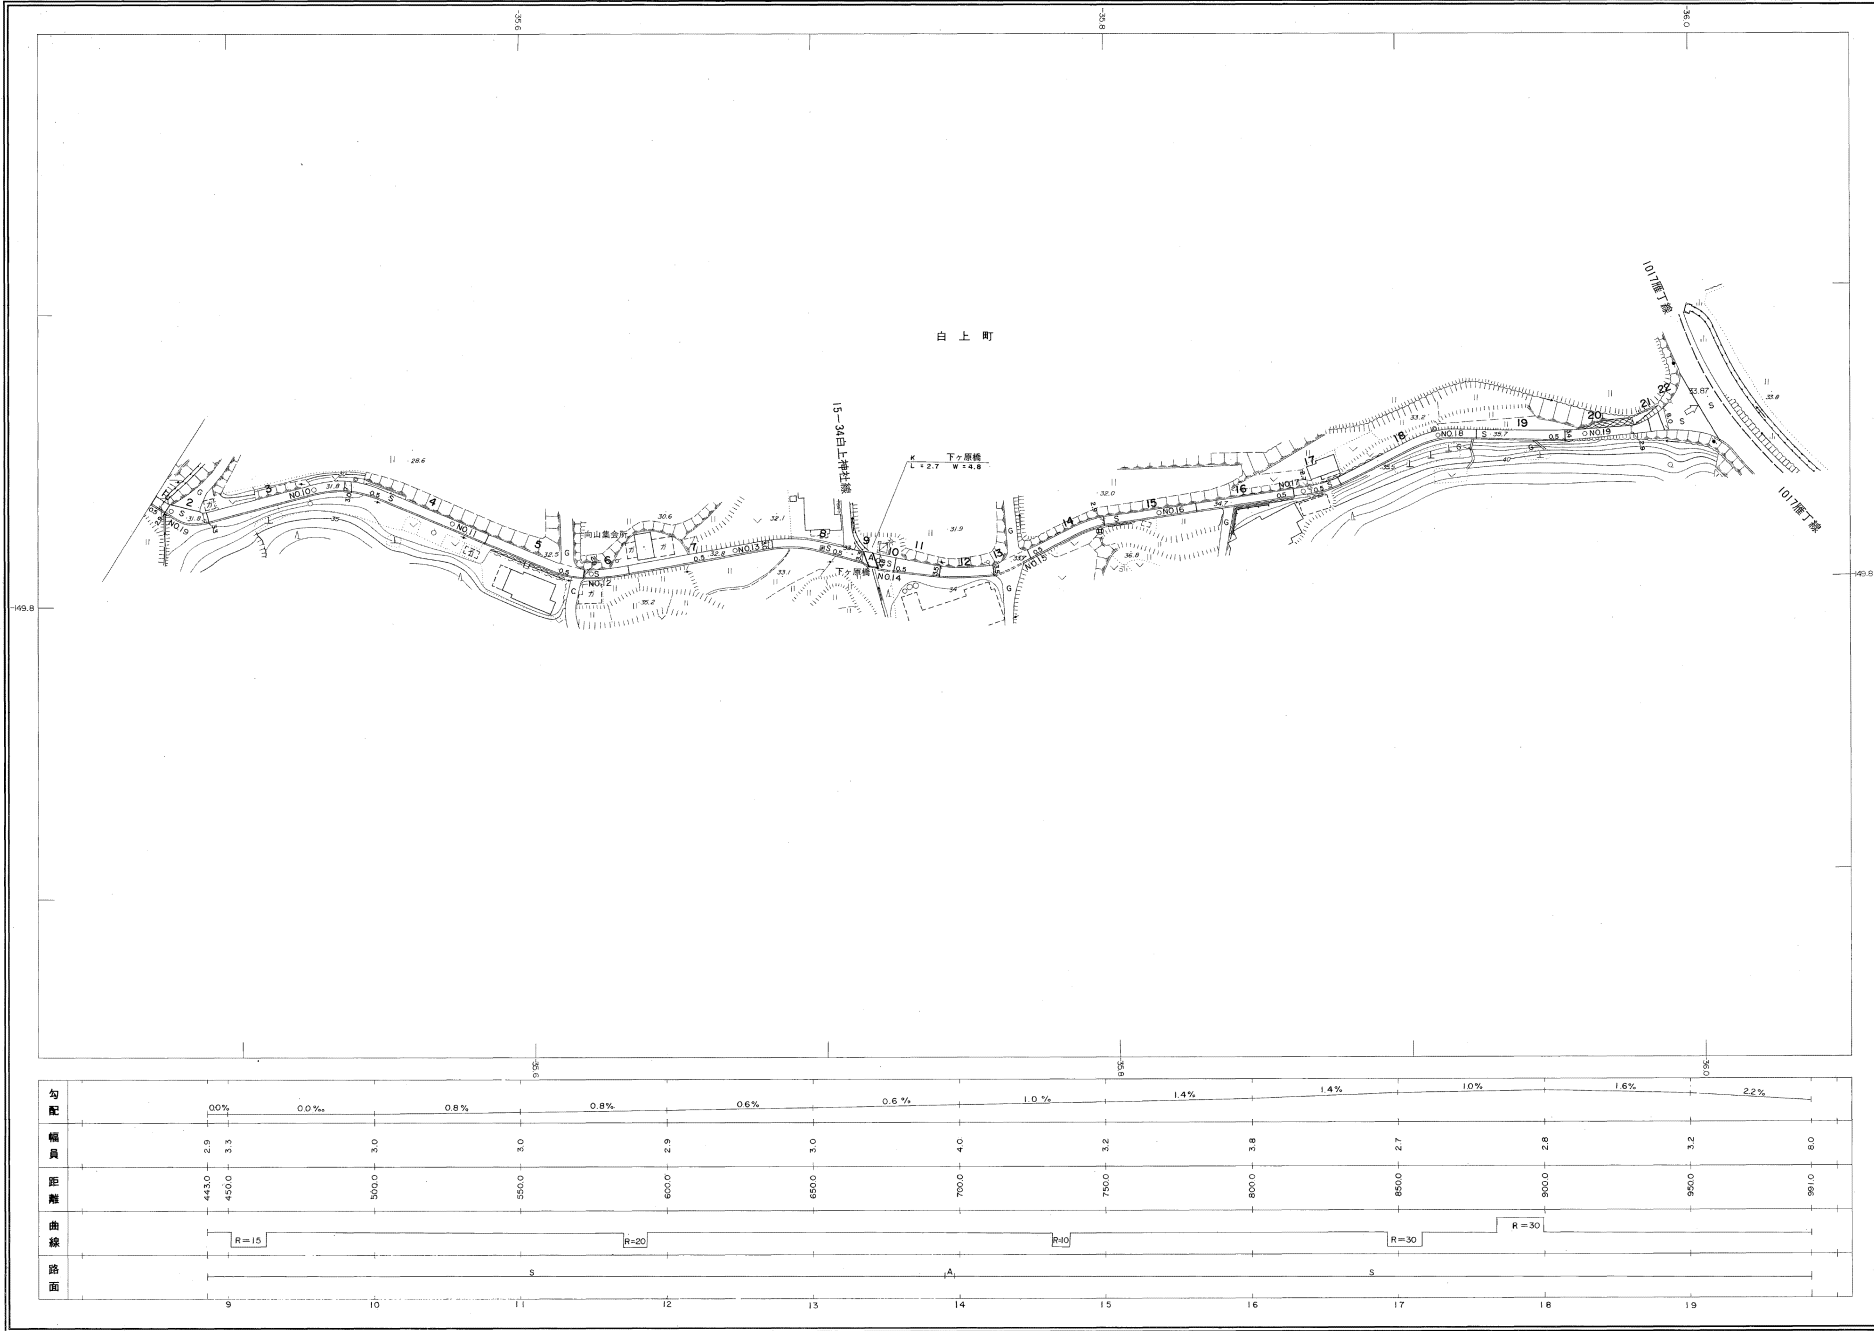

株式会社バスコ調製

調査 昭和59年5月
調査 昭和60年10月オートグラフA7、ステレオプロッターA8
修正 平成2年3月
修正 平成5年3月
修正 平成8年3月

定 標 高 第1水準
等高線間隔 1m

1:1,000
0 10 20 30 40 50 100 m

この地図は、建設省国土院院長の承認を得て、同院所管の測量標及測量成果(基準点)を使用して調査・作成したものである。
(承認番号) 昭58 中公第 83 号

益 田 市