



益田市道路現況平面図(台帳図)


15-35亀甲線 1/1

昭和六十一年十月三十一日調製
平成十四年三月三十一日調製

行政区画

島根県
益田市

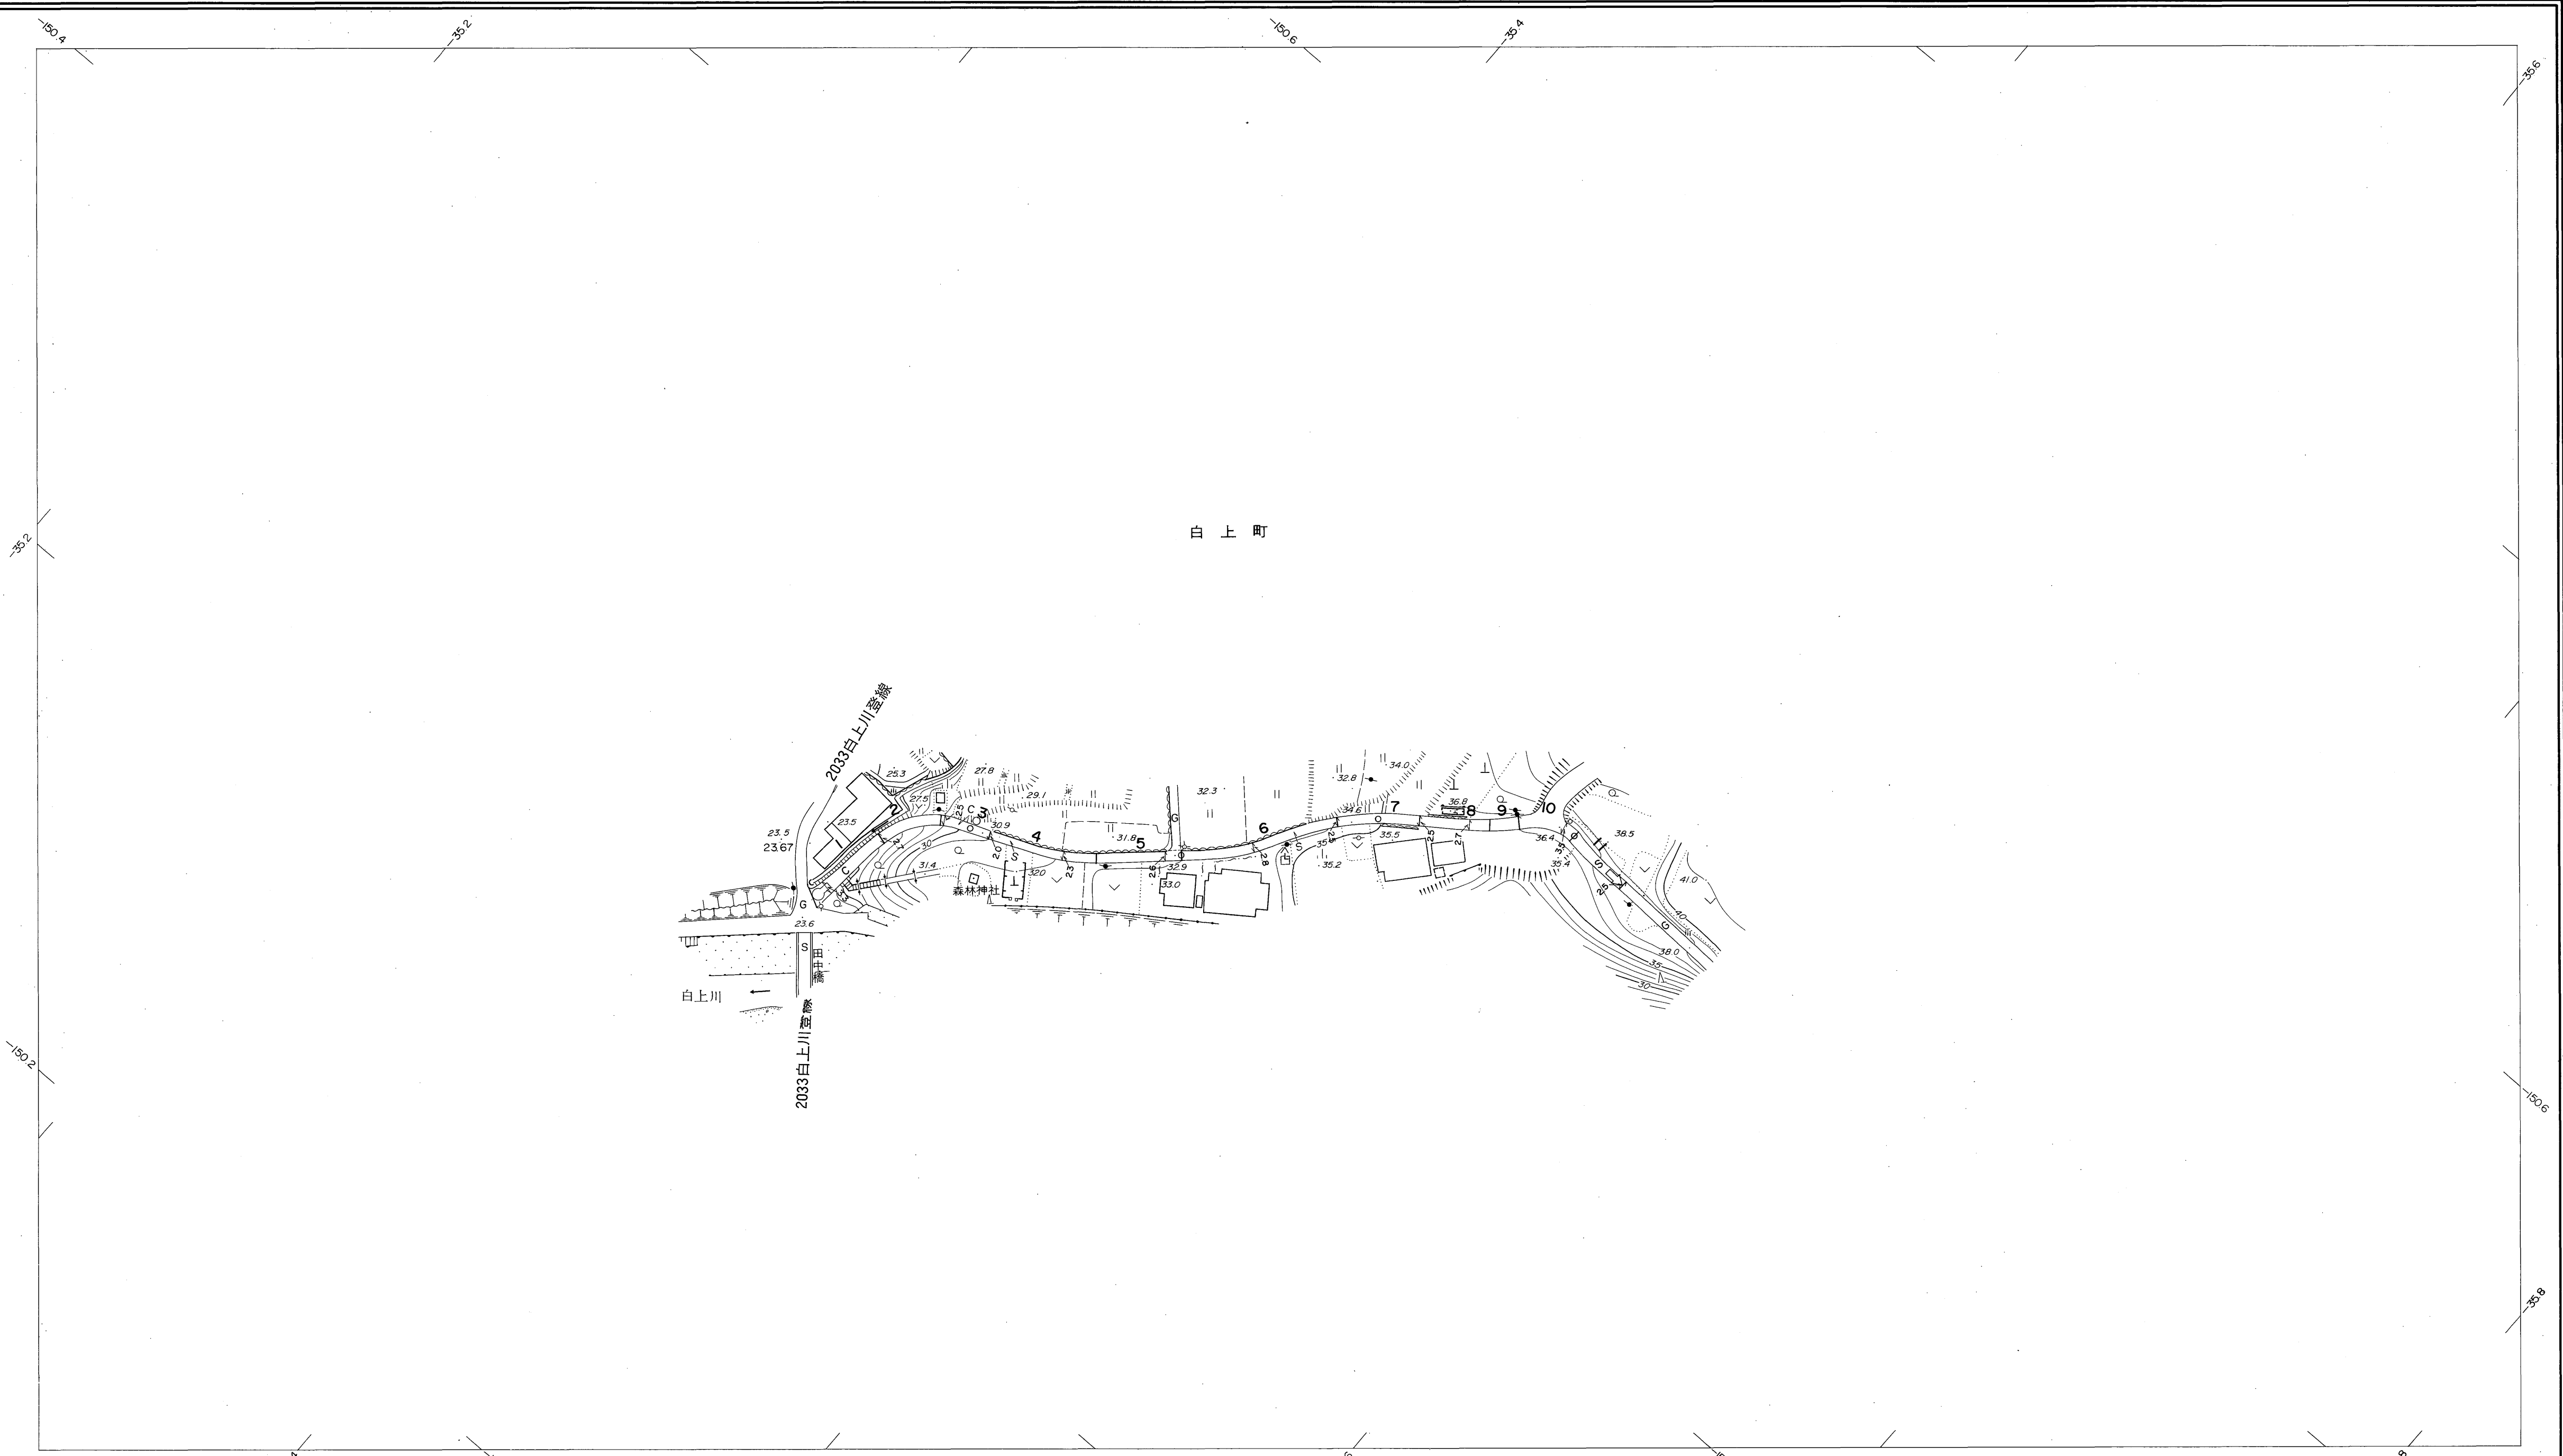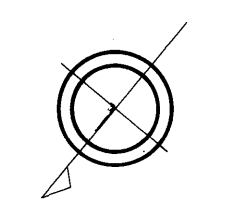


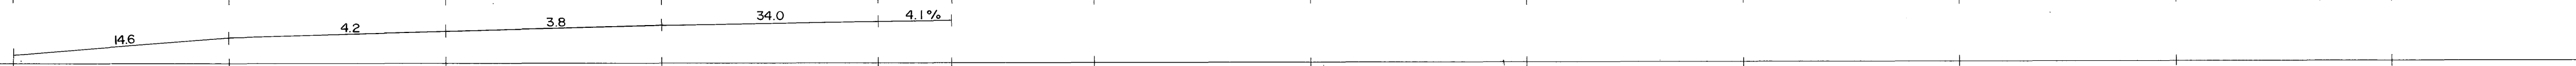勾配						
幅員	3.3	2.0	2.6	2.5	3.0	2.5
距離	0.0	50.0	100.0	150.0	200.0	217.0
曲線	R=20		R=15			
路面	C		S			

株式会社バスコ調製

撮影 昭和 59 年 5 月
測図 昭和 60 年 10 月オートグラフ A7, ステレオプロッター A8
修正 平成 14 年 3 月

座標系 第三系
等高線間隔 1 m

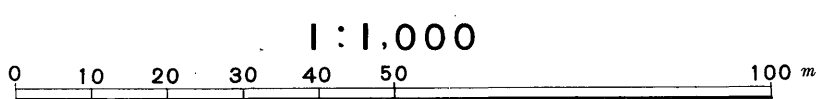

この地図は、建設省国土地理院長の承認を得て、同院所管の測量標及び測量成果(基準点)を使用して調製したものである。
(承認番号) 昭58. 中公第 83 号

益
田
市