


益田市道路現況平面図(台帳図)

15-39迫田雁丁線 1/2

昭和六十一年十月三十一日調査
平成十八年三月三十一日調査

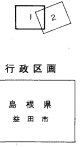


行政区画

島根県
益田市



白上町

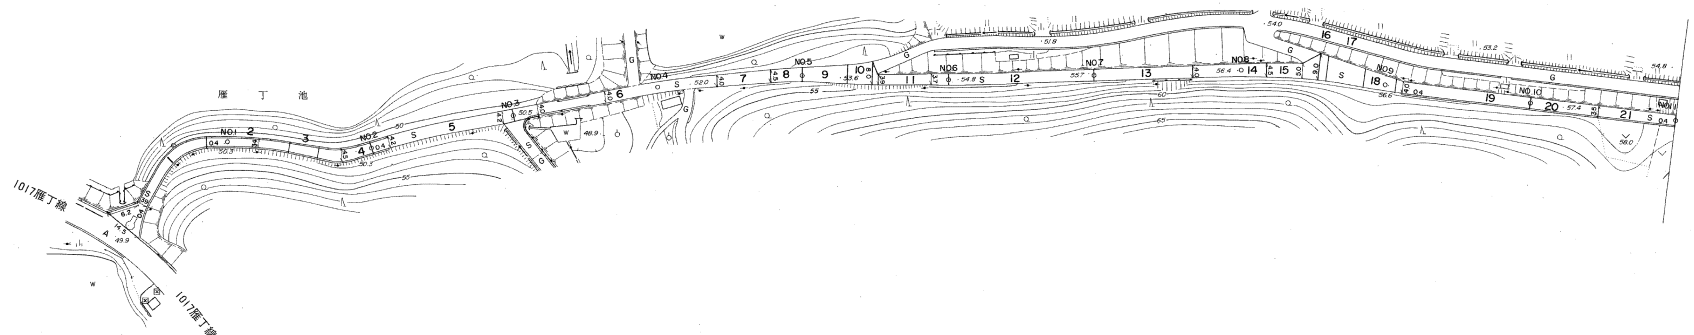

勾配	0.6% 0.0% 0.4% 2.2% 3.0% 3.4% 1.8% 1.4% 0.4% 0.7% 1.5%											
幅員	3.9	3.4	4.2	4.1	4.0	4.7	3.7	4.0	4.3	5.3	3.7	3.5
距離	0.0	50.0	100.0	150.0	200.0	250.0	300.0	350.0	400.0	450.0	500.0	550.0
曲線	R=20		R=15									
路面	S											
	1	2	3	4	5	6	7	8	9	10	11	

撮影 昭和59年5月
測図 昭和60年10月オートグラフA7、ステレオプロッターA8
修正 平成18年3月

座標系 新田系
等高線間隔 1m

1:1,000
0 10 20 30 40 50 100m

この地図は、建設省国土地理院長の承認を得て、同院所管の測量標及び測量成果(基準点)を使用して調製したものである。
(承認番号)昭58、中公第83号



益田市

株式会社バスコ調製

益田市道路現況平面図(台帳図)


15-39迫田雁丁線 2/2

昭和六十一年十月三十一日調製

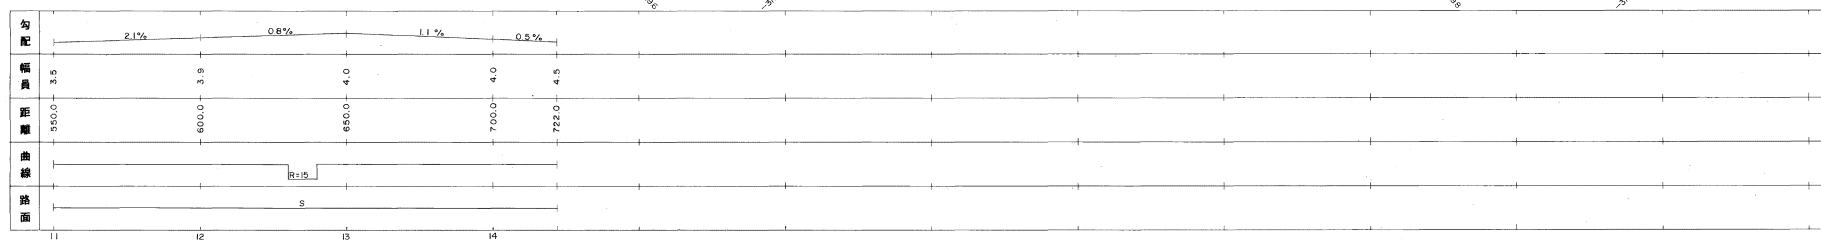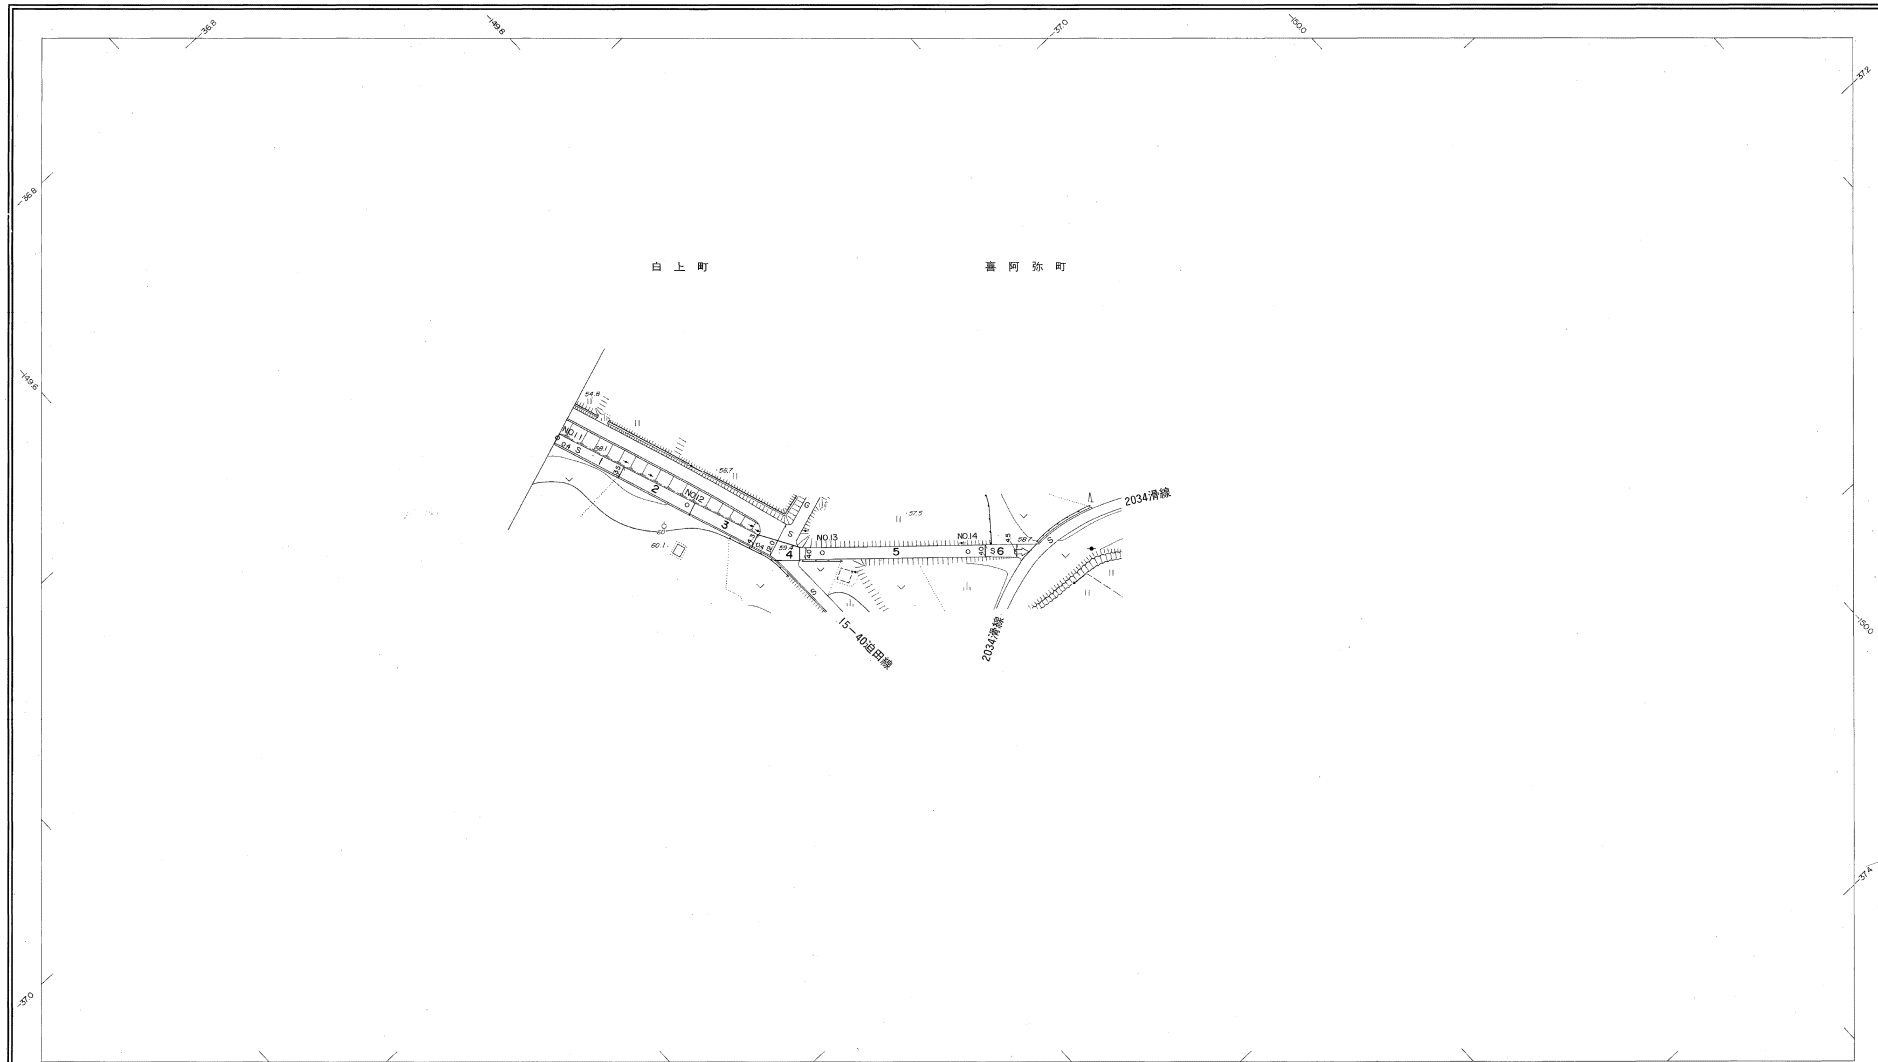

株式会社バスコ調製

撮影 昭和59年5月
測図 昭和60年10月オートグラフA7, ステレオプロッターA8
座標系 新田系
等高線間隔 1m

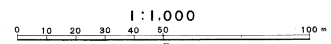

この地図は、建設省国土院院長の承認を得て、市町村の測量係及び測量成果(基準点)を使用して調製したものである。
(承認番号) 昭58、中公第 83 号

益田市