


益田市道路現況平面図(台帳図)

15-43中地線 1/1


昭和六十年十月三十一日調製

行政区画

島根県
益田市

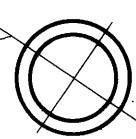

白上町

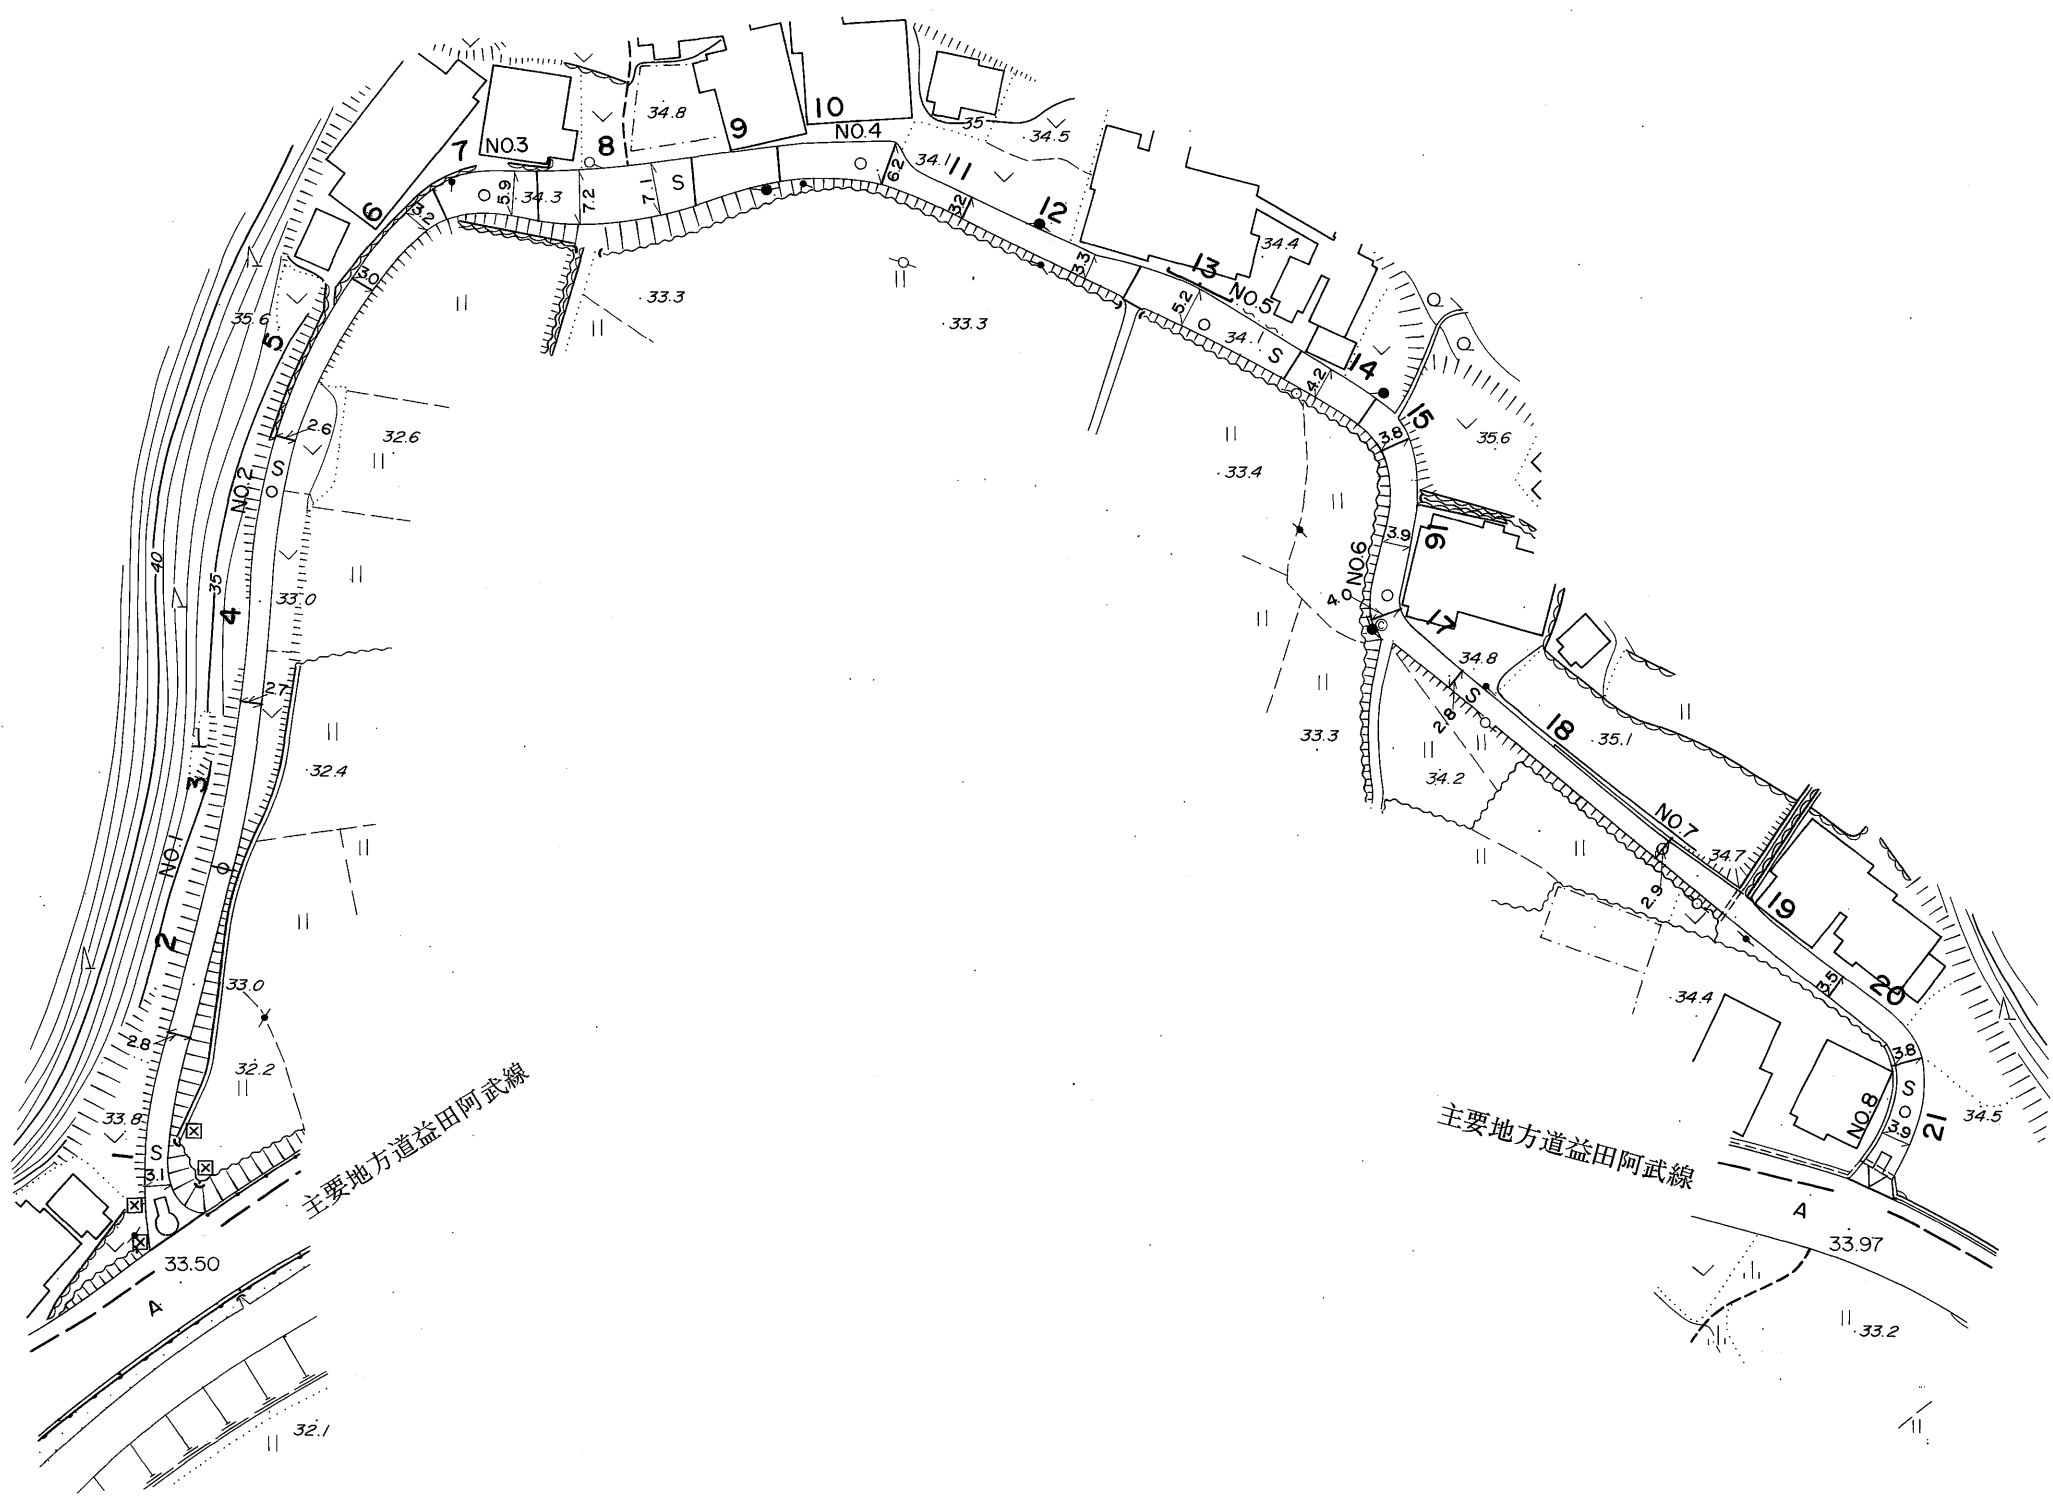

勾配	0.8%	0.4%	2.2%	0.4%	0.0%	1.2%	0.0%	1.0%	2.7%
幅員	3.1	2.8	2.6	5.5	5.1	5.0	4.0	2.9	3.9
距離	0.0	50.0	100.0	150.0	200.0	250.0	300.0	350.0	400.0
曲線	R=25			R=20	R=20		R=10	R=10	
路面				S					

株式会社パスコ調製

益田市

撮影 昭和 59 年 5 月
測図 昭和 60 年 10 月オートグラフ A7, ステレオプロッター A8

座標系 第三系
等高線間隔 1 m

1:1,000
0 10 20 30 40 50 100 m

この地図は、建設省国土地理院長の承認を得て、同院所管の測量標及び測量成果(基準点)を使用して調製したものである。
(承認番号) 昭58. 中公第 83 号