



益田市道路現況平面図(台帳図)

15-44川登西側線 1/1

昭和六十一年十月三十一日調製
平成元年三月三十一日調製
平成三年三月三十一日調製
平成十二年三月三十一日調製

行政区画

島根県
益田市

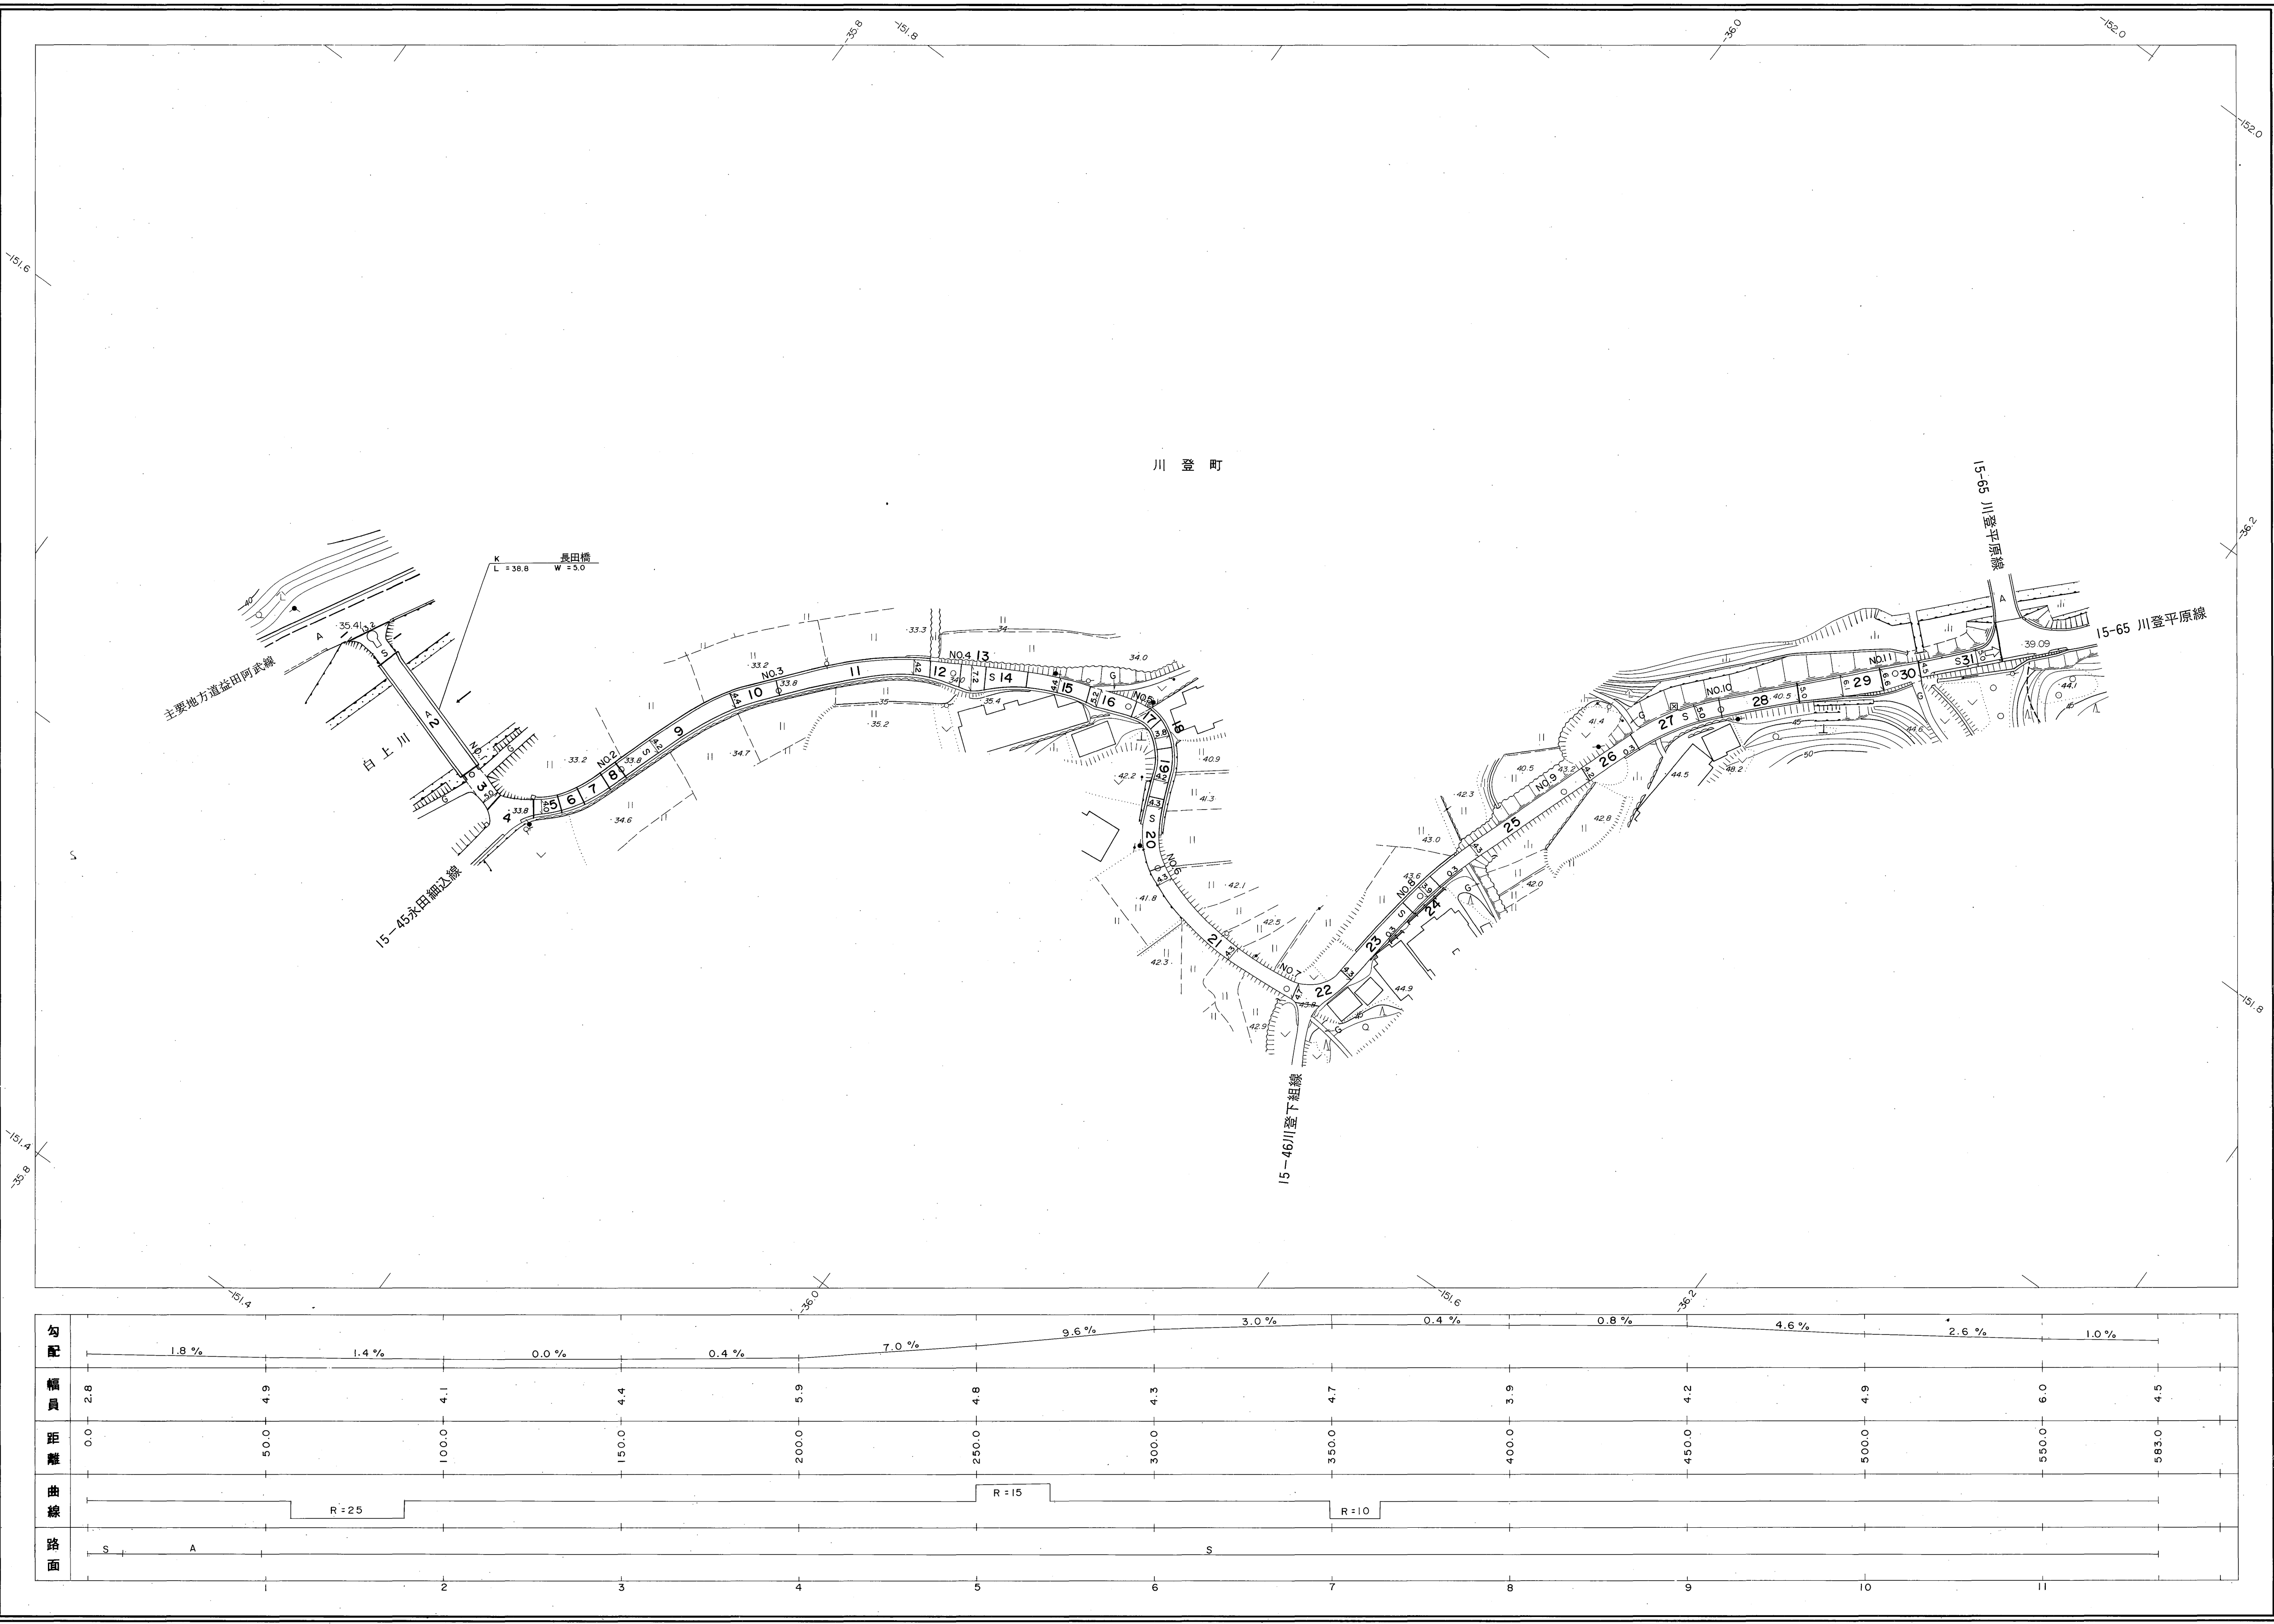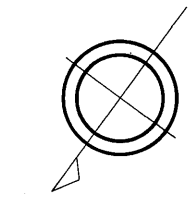


勾配	1.8 %												1.4 %												0.0 %												0.4 %												7.0 %												9.6 %												3.0 %												0.4 %												0.8 %												4.6 %												2.6 %												1.0 %	
幅員	2.8												4.9												4.1												4.4												5.9												4.8												4.3												4.7												3.9												4.2												4.9												6.0												4.5	
距離	0.0												50.0												100.0												150.0												200.0												250.0												300.0												350.0												400.0												450.0												500.0												550.0												600.0												650.0												700.0												750.0												800.0												850.0												900.0												950.0												1000.0	
曲線													R = 25																								R = 15																								R = 10	

株式会社バスコ調製

撮影 昭和59年5月
測図 昭和60年10月オートグラフA7, ステレオプロッターA8
修正 平成元年3月
修正 平成3年3月
修正 平成12年3月

座標系 第三系
等高線間隔 1m

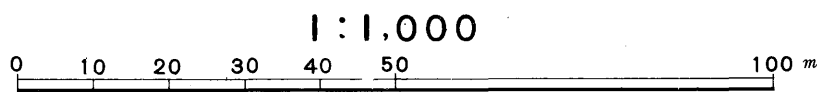

この地図は、建設省国土地理院長の承認を得て、同院所管の測量標及び測量成果(基準点)を使用して調製したものである。
(承認番号) 昭58. 中公第 83 号

益田市