


益田市道路現況平面図(台帳図)



15-45永田細込線 1/1

昭和六十年十月三十一日調製

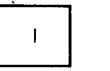

行政区画

島根県
益田市

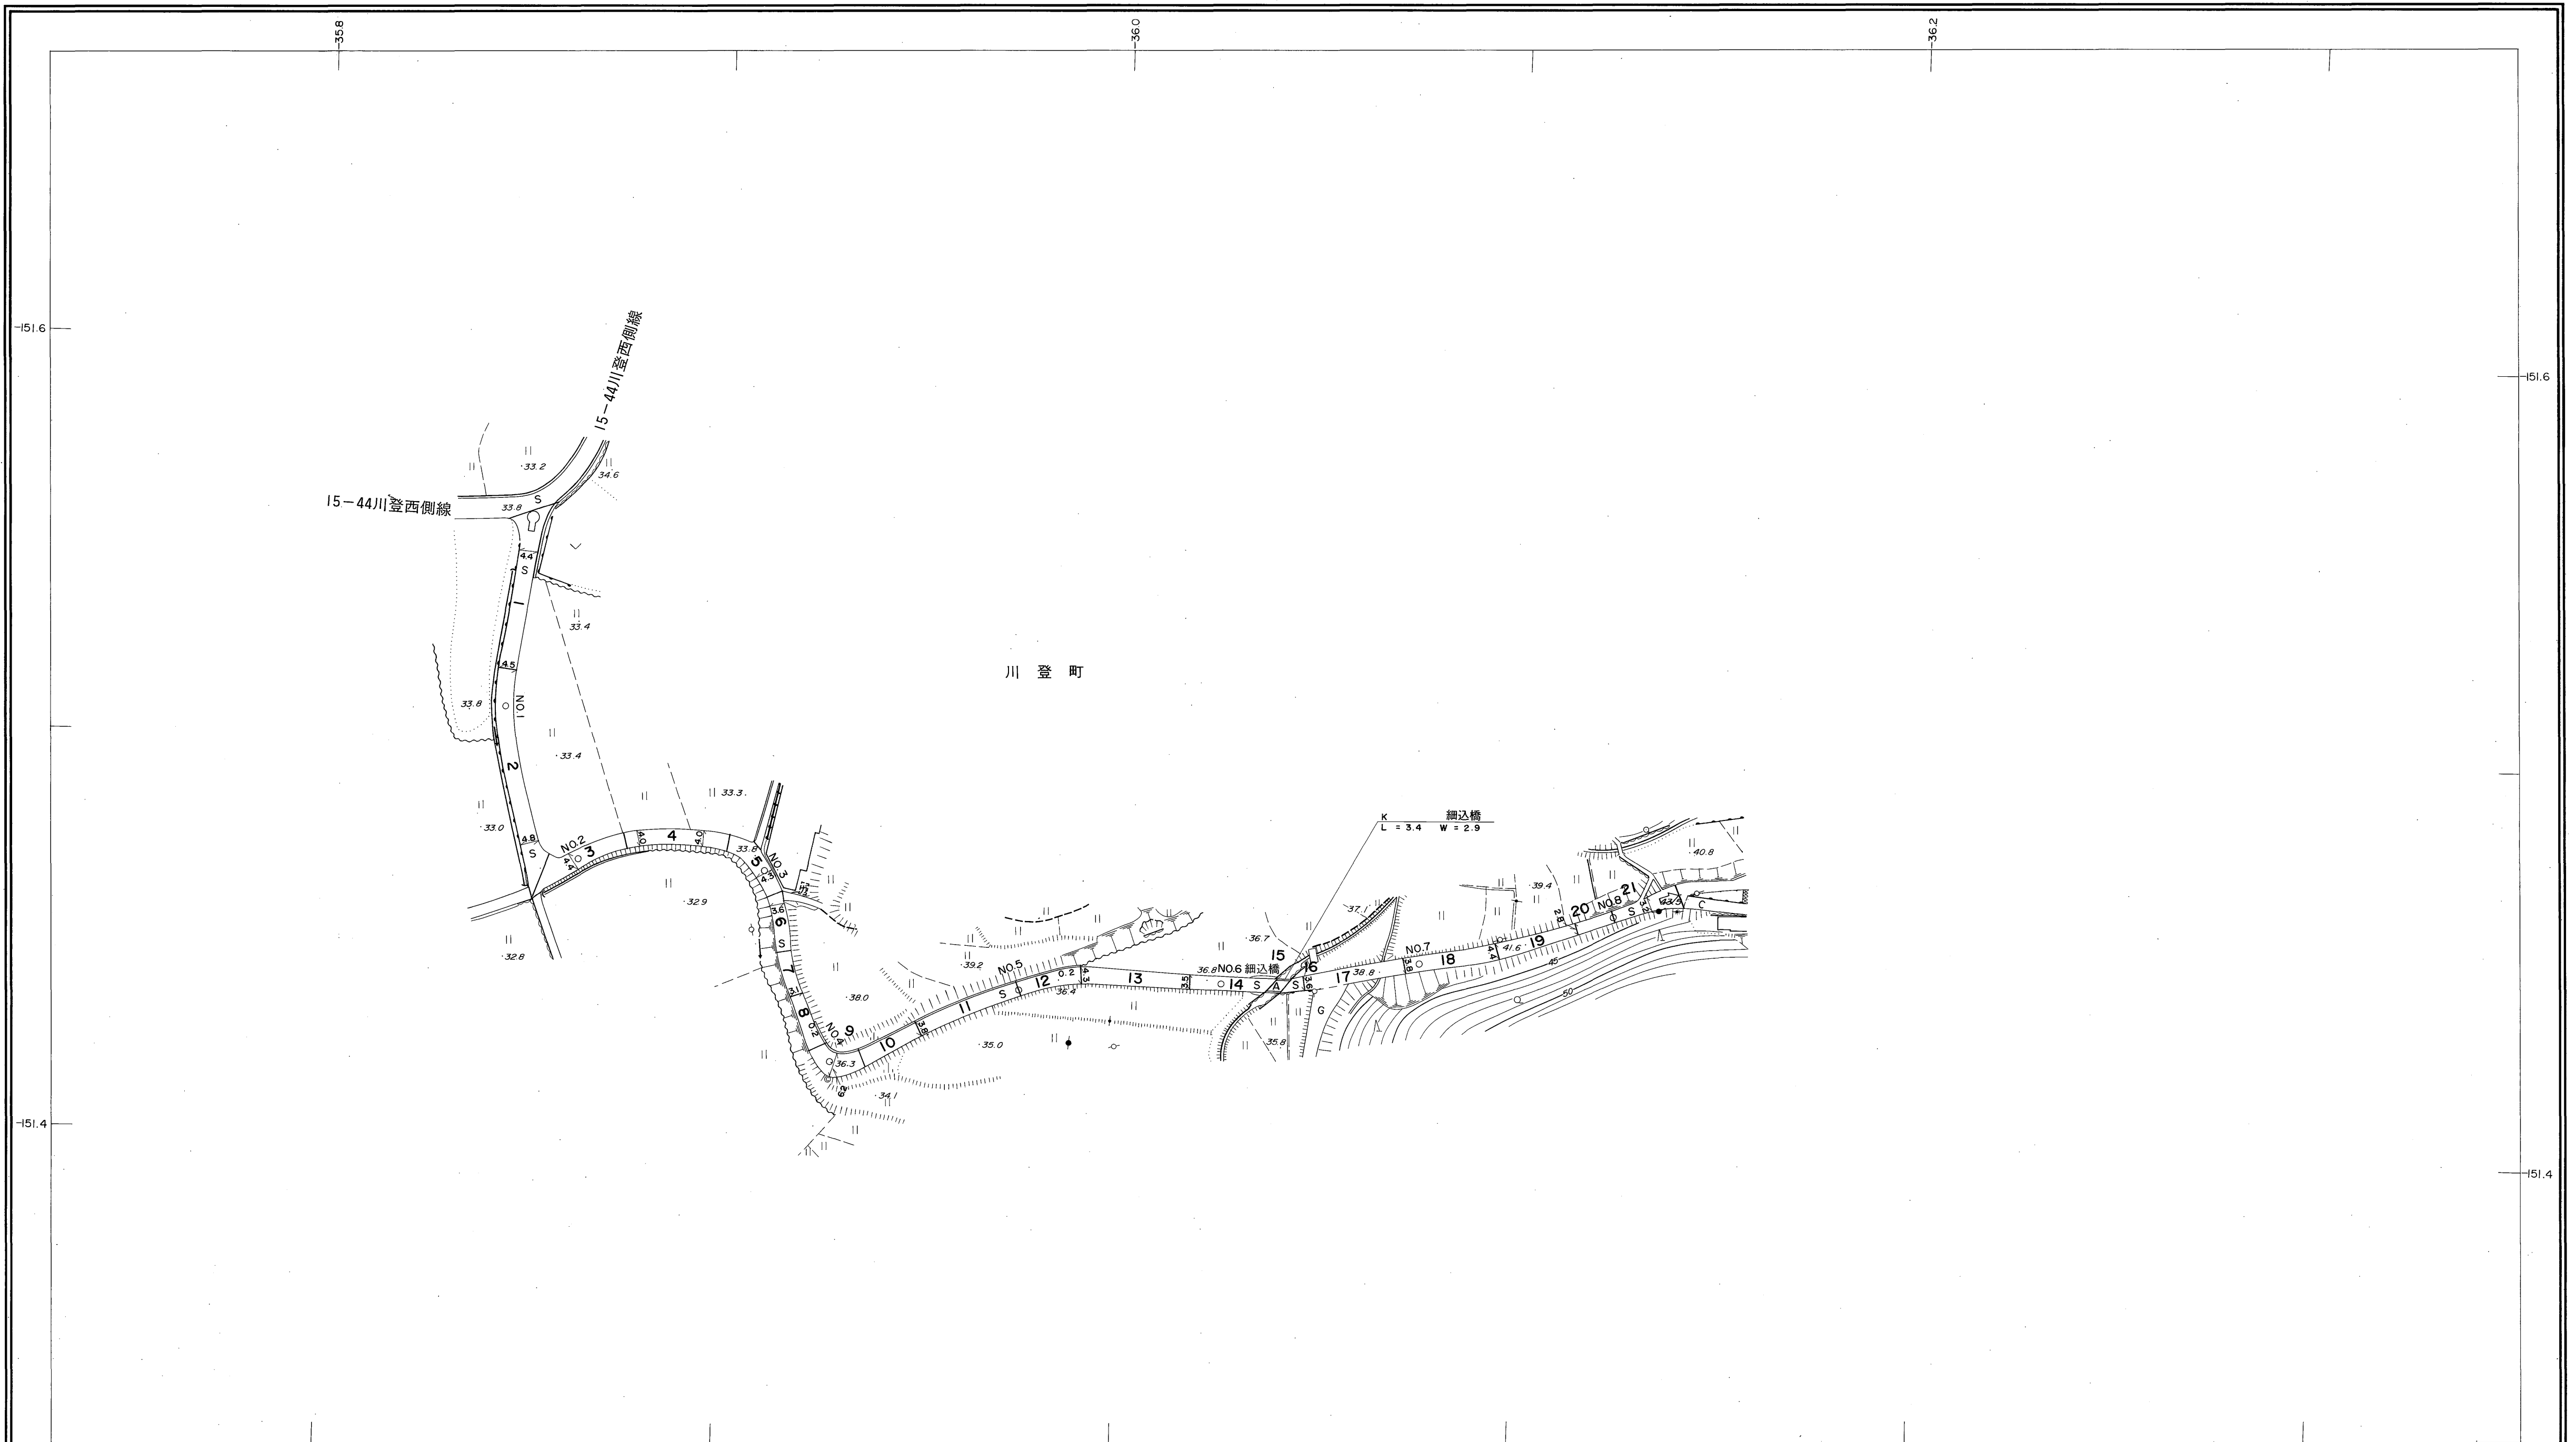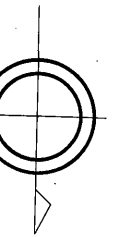


勾配	0.6 %	0.2 %	1.0 %	5.8 %	0.2 %	0.8 %	4.2 %	7.8 %	1.4 %
幅員	4.4	4.6	4.4	4.3	5.9	3.9	3.5	3.9	3.0
距離	0.0	50.0	100.0	150.0	200.0	250.0	300.0	350.0	400.0
曲線			R=5	R=20	R=5				
路面			S	S	S	A	S		

株式会社パスコ調製

益
田
市

撮影 昭和 59 年 5 月
測 図 昭和 60 年 10 月オートグラフ A7, ステレオプロッター A8

座 標 系 第三系
等高線間隔 1 m

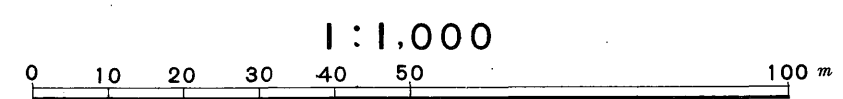

この地図は、建設省国土地理院長の承認を得て、同院所管の測量標及び測量成果(基準点)を使用して調製したものである。
(承認番号) 昭58. 中公第 83 号