

益田市道路現況平面図(台帳図)



15-54梨ヶ平線 1/3

昭和六十一年十月三十一日調査
平成十一年三月三十一日調査



行政区画

島根県
益田市

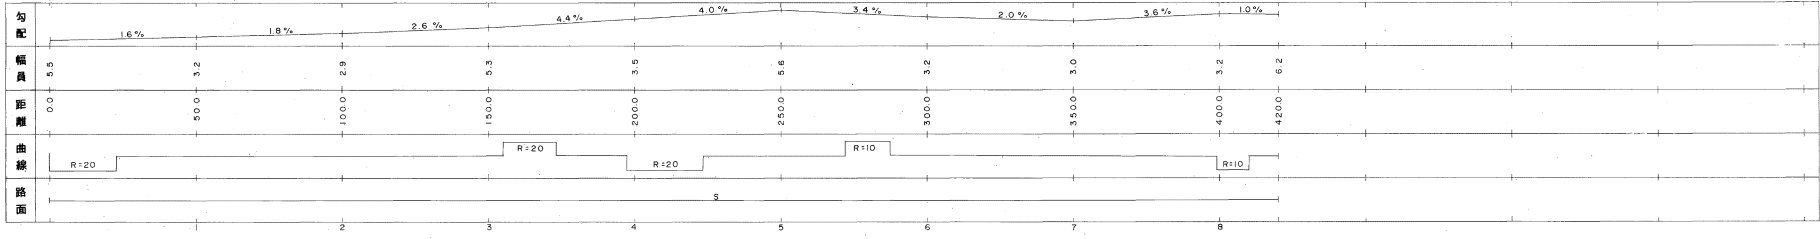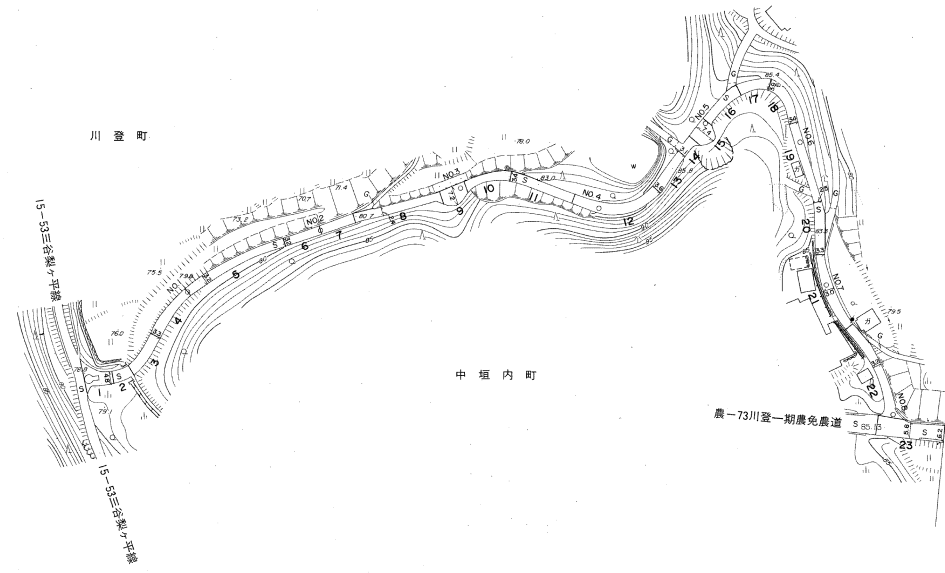

撮影 昭和59年5月
測図 昭和60年10月オートグラフA7, ステレオプロッターA8
修正 平成11年3月

座標系 岡山系
等高線間隔 1m

1:1,000
0 10 20 30 40 50 100 m

この地図は、建設省国土院の承認を得て、同院所管の測量簿及び測量成果(基準点)を使用して調製したものである。
(承認番号) 昭58, 中公第 83 号

株式会社バスコ調製

益田市

益田市道路現況平面図(台帳図)


15-54梨ヶ平線 2/3

昭和六十一年十月三十一日調製
平成二十八年三月三十一日調製
平成二十九年三月三十一日調製



行政区画

島根県
益田市

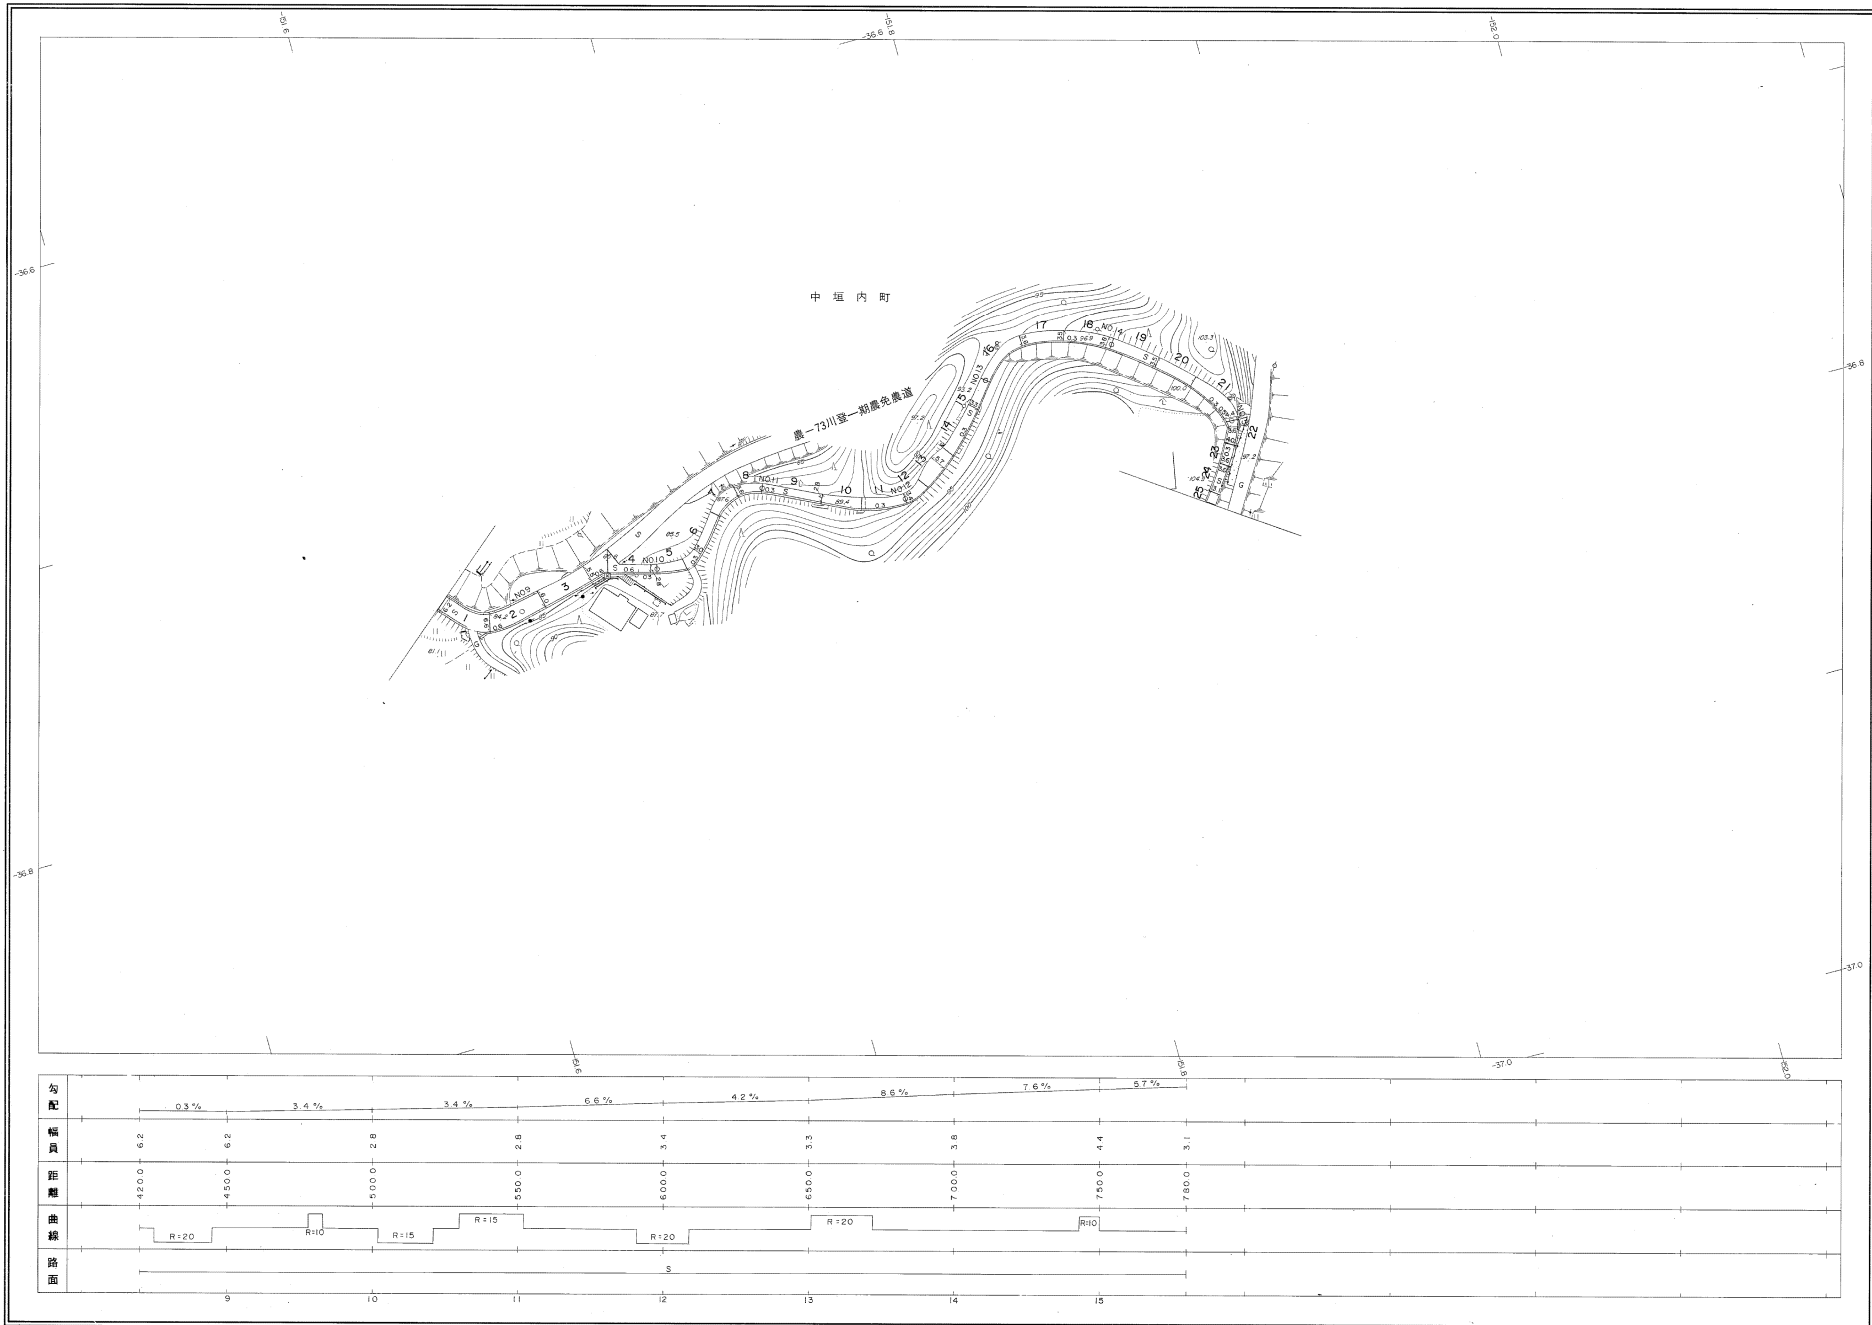

株式会社バスコ調製

撮影 昭和59年5月
測図 昭和60年10月オートグラフA7, ステレオプロッターA8
修正 平成28年3月
修正 平成29年3月

座標系 東田系
等高線間隔 1m

1:1,000
0 10 20 40 60 80 100m

この地図は、建設省国土院院長の承認を得て、同院所管の測量標及び測量成果(基準点)を使用して調製したものである。
(承認番号)昭58, 中公第 83 号

益田市

益田市道路現況平面図(台帳図)


15-54梨ヶ平線 3/3

昭和六十年十月三十一日調査
平成二十八年三月三十一日調査
平成二十九年三月三十一日調査



行政区画

島根県
益田市

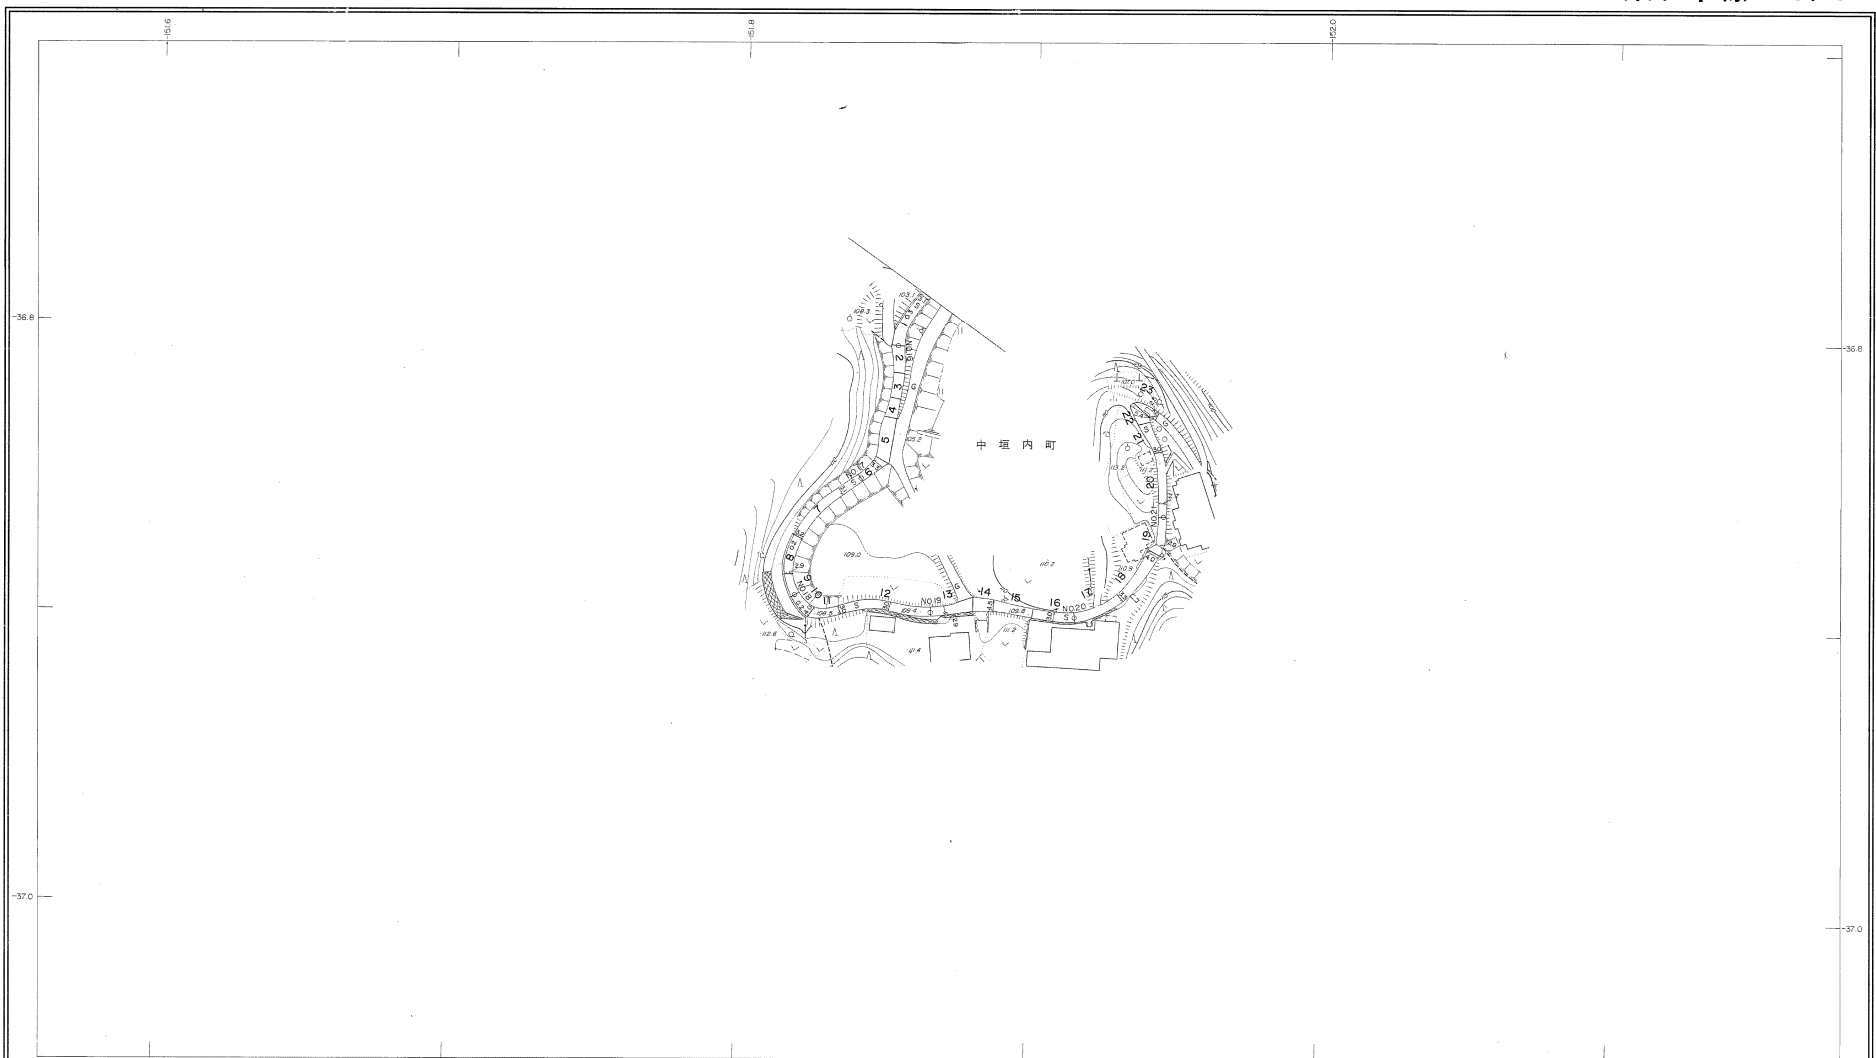


株式会社バスコ調製

調査 昭和59年5月
測量 昭和60年10月オートグラフA7、ステレオプロッターA8
修正 平成28年3月
修正 平成29年3月

図 紙 基 礎 図
等高線間隔 1m

1:1,000
0 10 20 30 40 50 100 m

この地図は、建設省国土地理院長の承認を得て、同院所管の測量標及び測量成果(基準点)を使用して調製したものである。
(承認番号) 昭56、中公第 83 号

益 田 市