


益田市道路現況平面図(台帳図)

15-57下平線 1/1


昭和六十年十月三十一日調製

行政区画

島根県
益田市

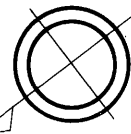

中垣内町

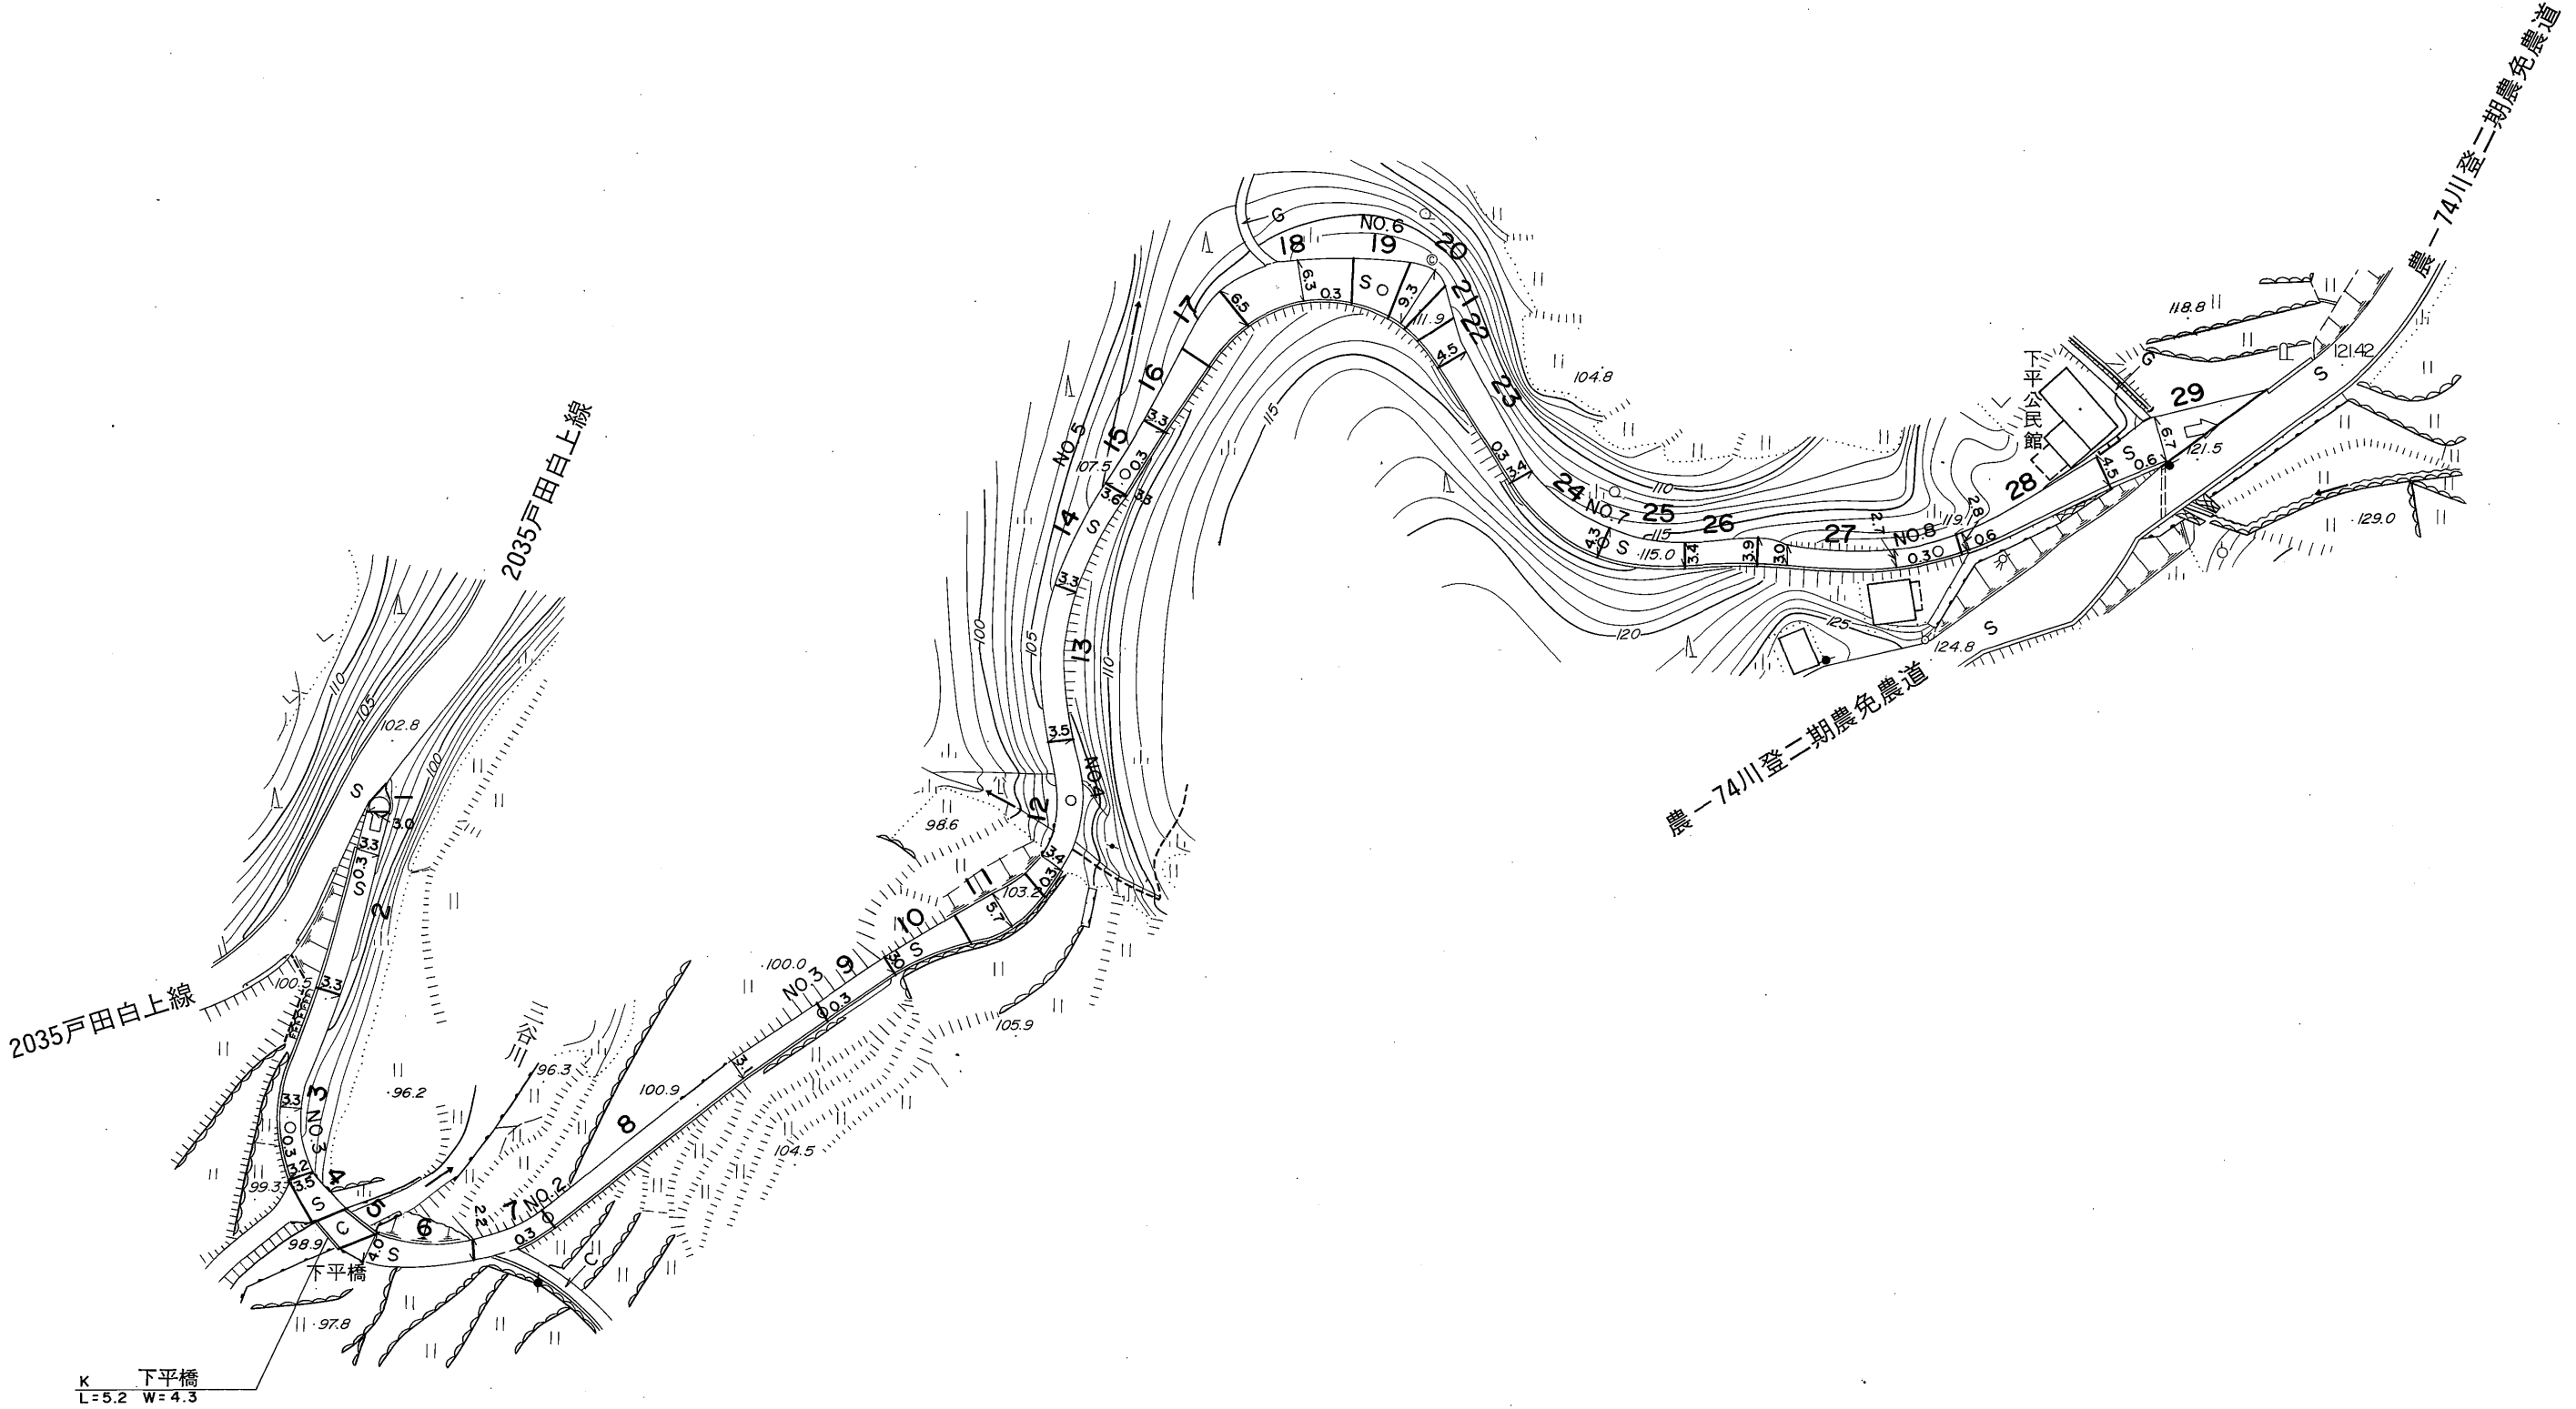


勾配										
幅員	3.0	3.3	3.0	3.0	3.7	3.3	7.7	4.3	2.7	6.7
距離	0.0	50.0	100.0	150.0	200.0	250.0	300.0	350.0	400.0	446.0
曲線										
路面										

株式会社パスコ調製

益田市

撮影 昭和 59 年 5 月
測図 昭和 60 年 10 月オートグラフA7, ステレオプロッターA8

座標系 第三系
等高線間隔 1m

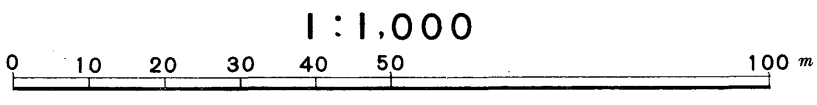

この地図は、建設省国土地理院長の承認を得て、同院所管の測量標及び測量成果(基準点)を使用して調製したものである。
(承認番号) 昭58. 中公第 83 号