



益田市道路現況平面図(台帳図)

15-60平原上組線 1/1

昭和六十年十月三十一日調製
昭和六十一年三月三十一日調製
平成二十六年三月三十一日調製

行政区画

島根県
益田市

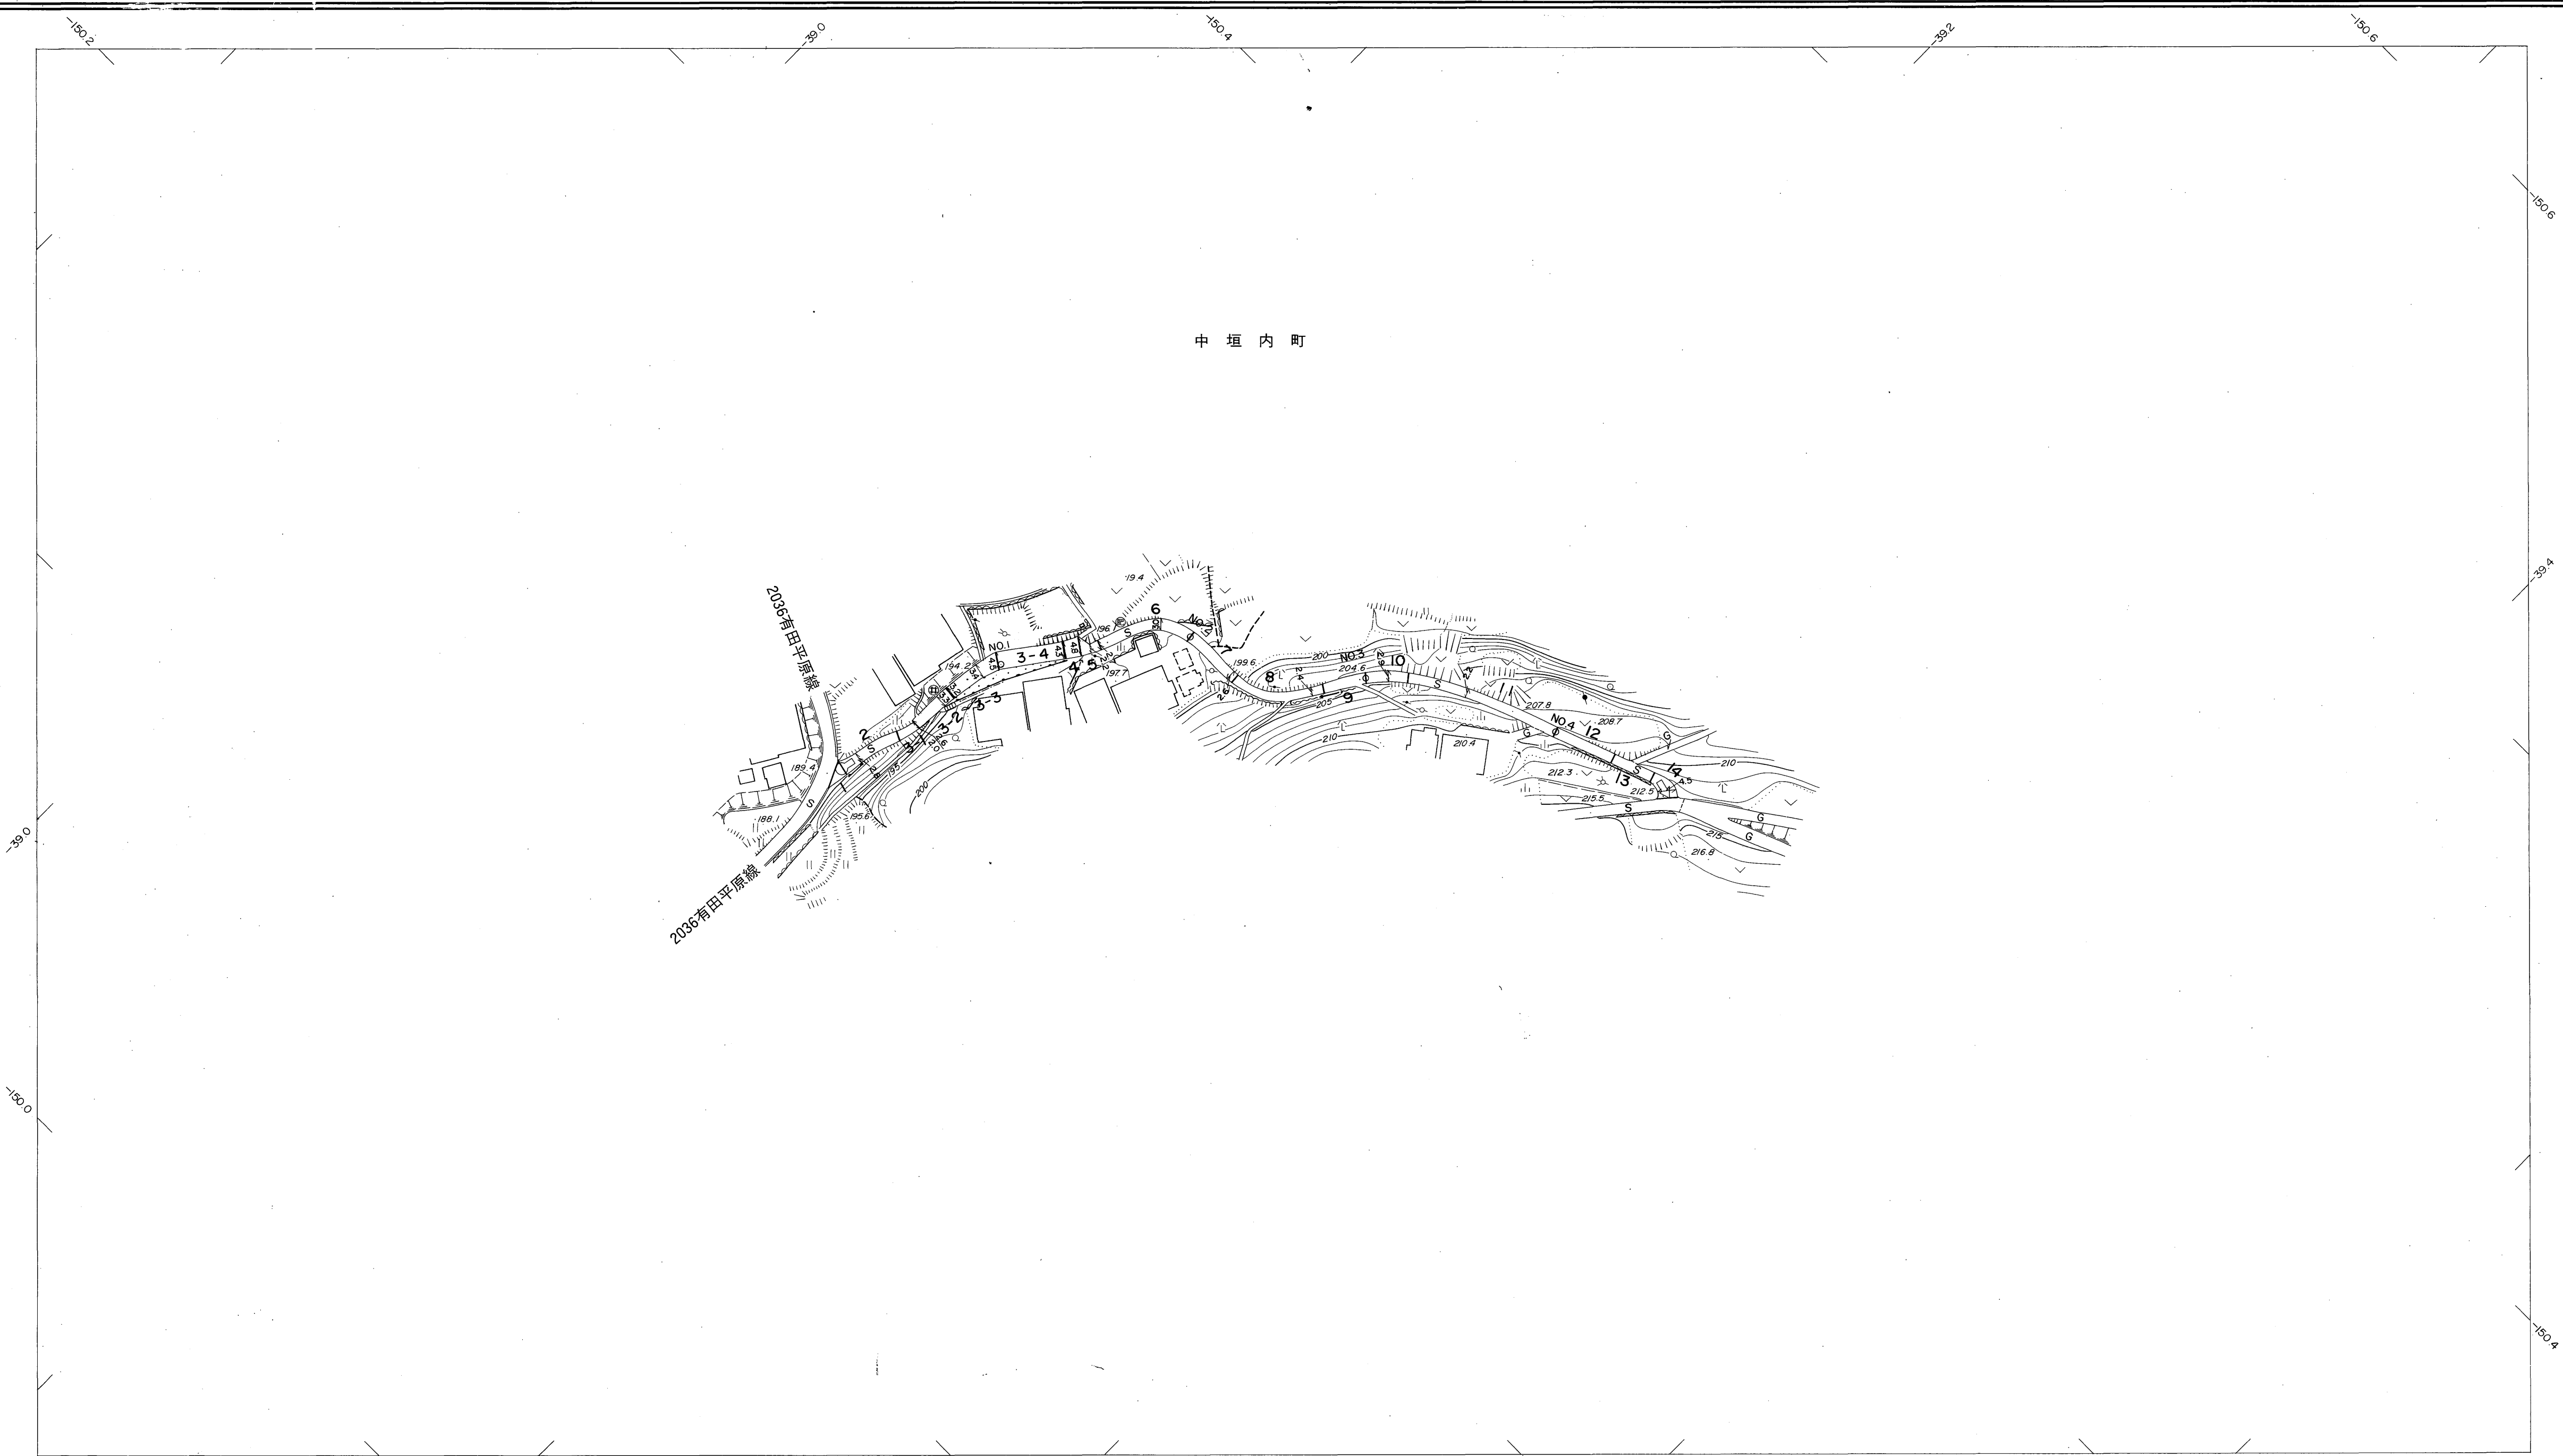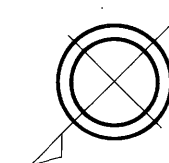


勾配	11.5% 6.4% 12.7% 8.7% 10.4%					
幅員	4.4	4.5	2.8	2.8	2.4	4.5
距離	0.0	50.0	100.0	150.0	200.0	233.0
曲線	R=20 R=15	R=15		R=20	R=10	
路面	S					

株式会社パスコ調製

撮影 昭和 59 年 5 月
測図 昭和 60 年 10 月オートグラフ A7, ステレオプロッター A8
修正 昭和 61 年 4 月
修正 平成 26 年 3 月

座標系 第三系
等高線間隔 1 m

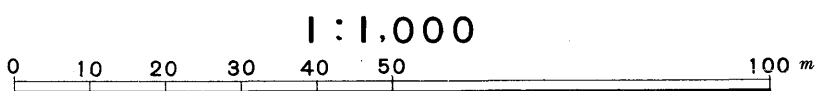

この地図は、建設省国土地理院長の承認を得て、同院所管の測量標及び測量成果(基準点)を使用して調製したものである。
(承認番号) 昭58. 中公第 83 号

益田市