



益田市道路現況平面図(台帳図)

15-61市野々線 1/1

昭和六十年十月三十一日調製
平成二年三月三十一日調製
平成九年三月三十一日調製
平成十一年三月三十一日調製

平成二十三年三月三十一日調製

行政区画
島根県
益田市

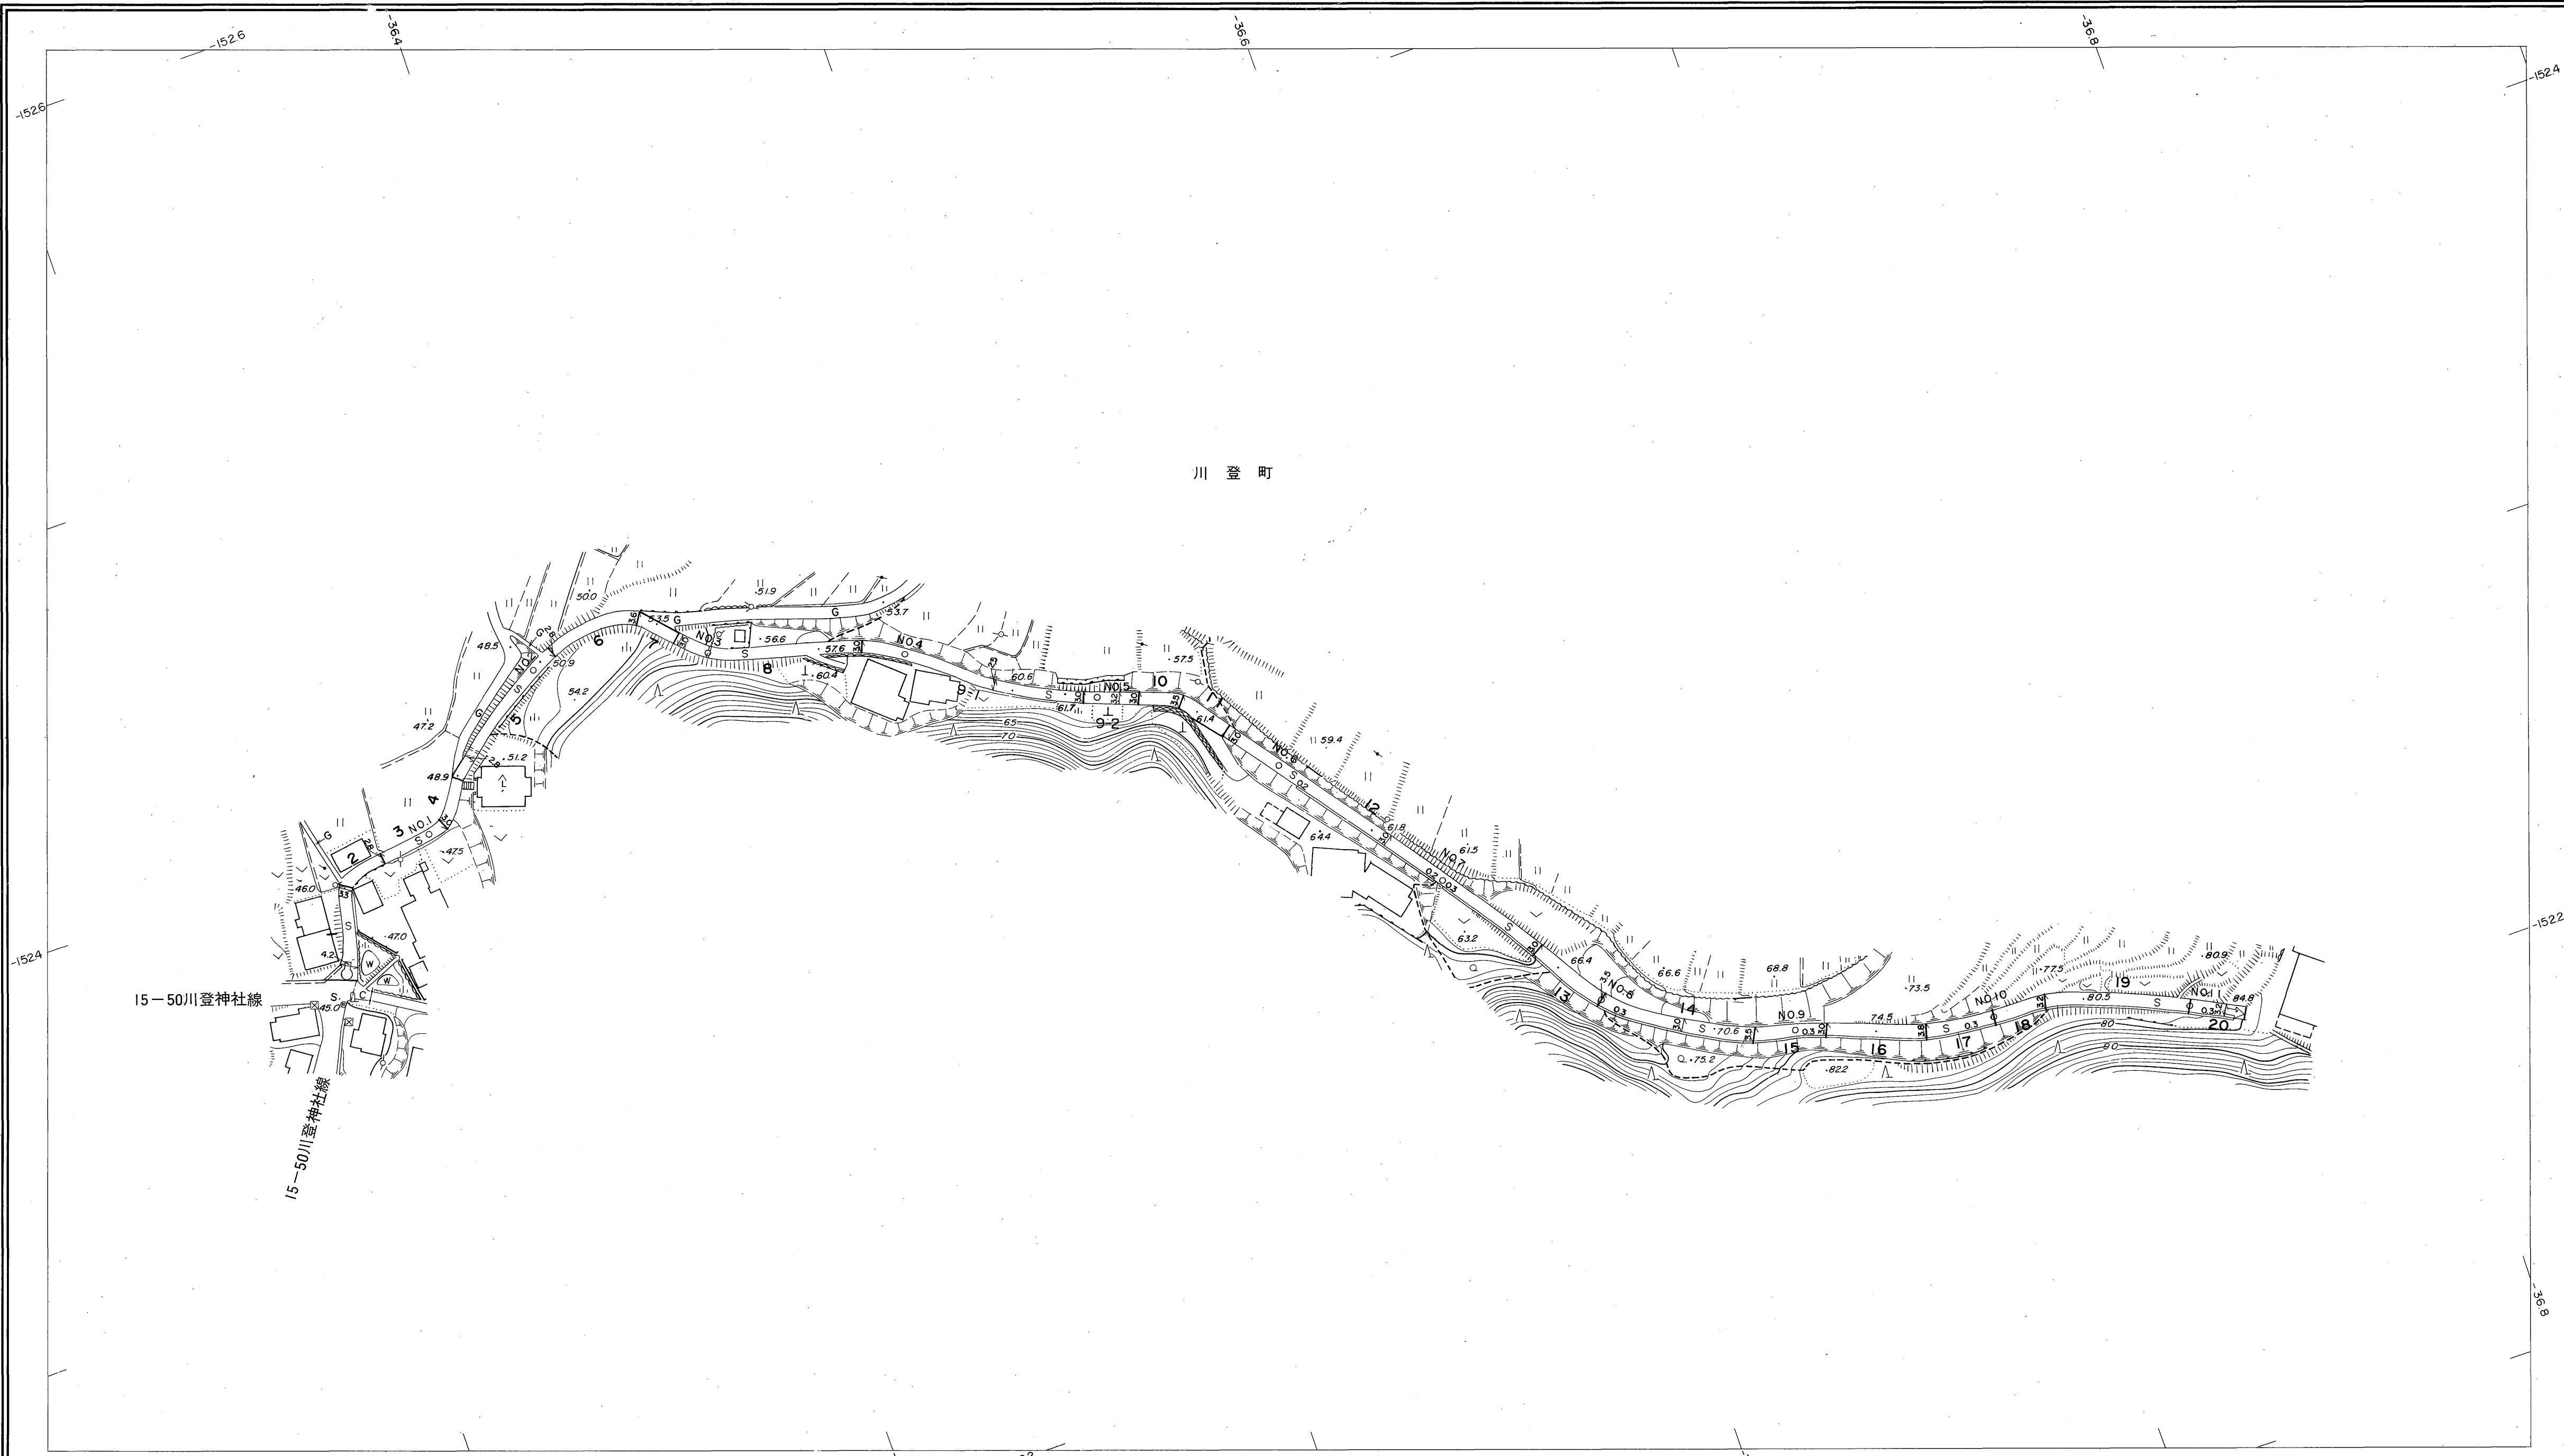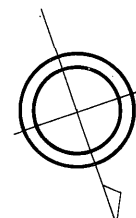


勾配	6.4%													5.2%		7.8%		7.4%		6.4%		0.2%		2.2%		9.4%		10.4%		9.6%		11.8%		10.0%	
幅員	3.5		2.9		2.8		3.0		2.9		3.1		3.0		3.0		3.5		3.4		3.6		3.2		3.2										
距離	0.0		50.0		100.0		150.0		200.0		250.0		300.0		350.0		400.0		450.0		500.0		550.0		564.0										
曲線	R=30		R=10		R=10		R=30		R=15		R=25		R=10																						
路面														S																					
	1		2		3		4		5		6		7		8		9		10		11														

株式会社バスコ調製

撮影 昭和59年5月
測図 昭和60年10月オートグラフA7, ステレオプロッターA6
修正 平成2年3月
修正 平成9年3月
修正 平成11年3月
修正 平成23年3月

座標系 第三系
等高線間隔 1m

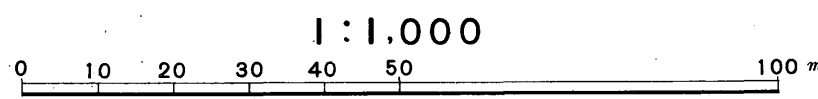

この地図は、建設省国土地理院長の承認を得て、同院所管の測量標及び測量成果(基準点)を使用して調製したものである。
(承認番号) 昭58. 中公第 83 号

益田市