



益田市道路現況平面図(台帳図)



15-64滝ヶ迫線 1/1

昭和六十二年三月三十一日調製  
平成四年三月三十一日調製  
平成十六年三月三十一日調製  
平成二十八年三月三十一日調製

行政区画

島根県  
益田市

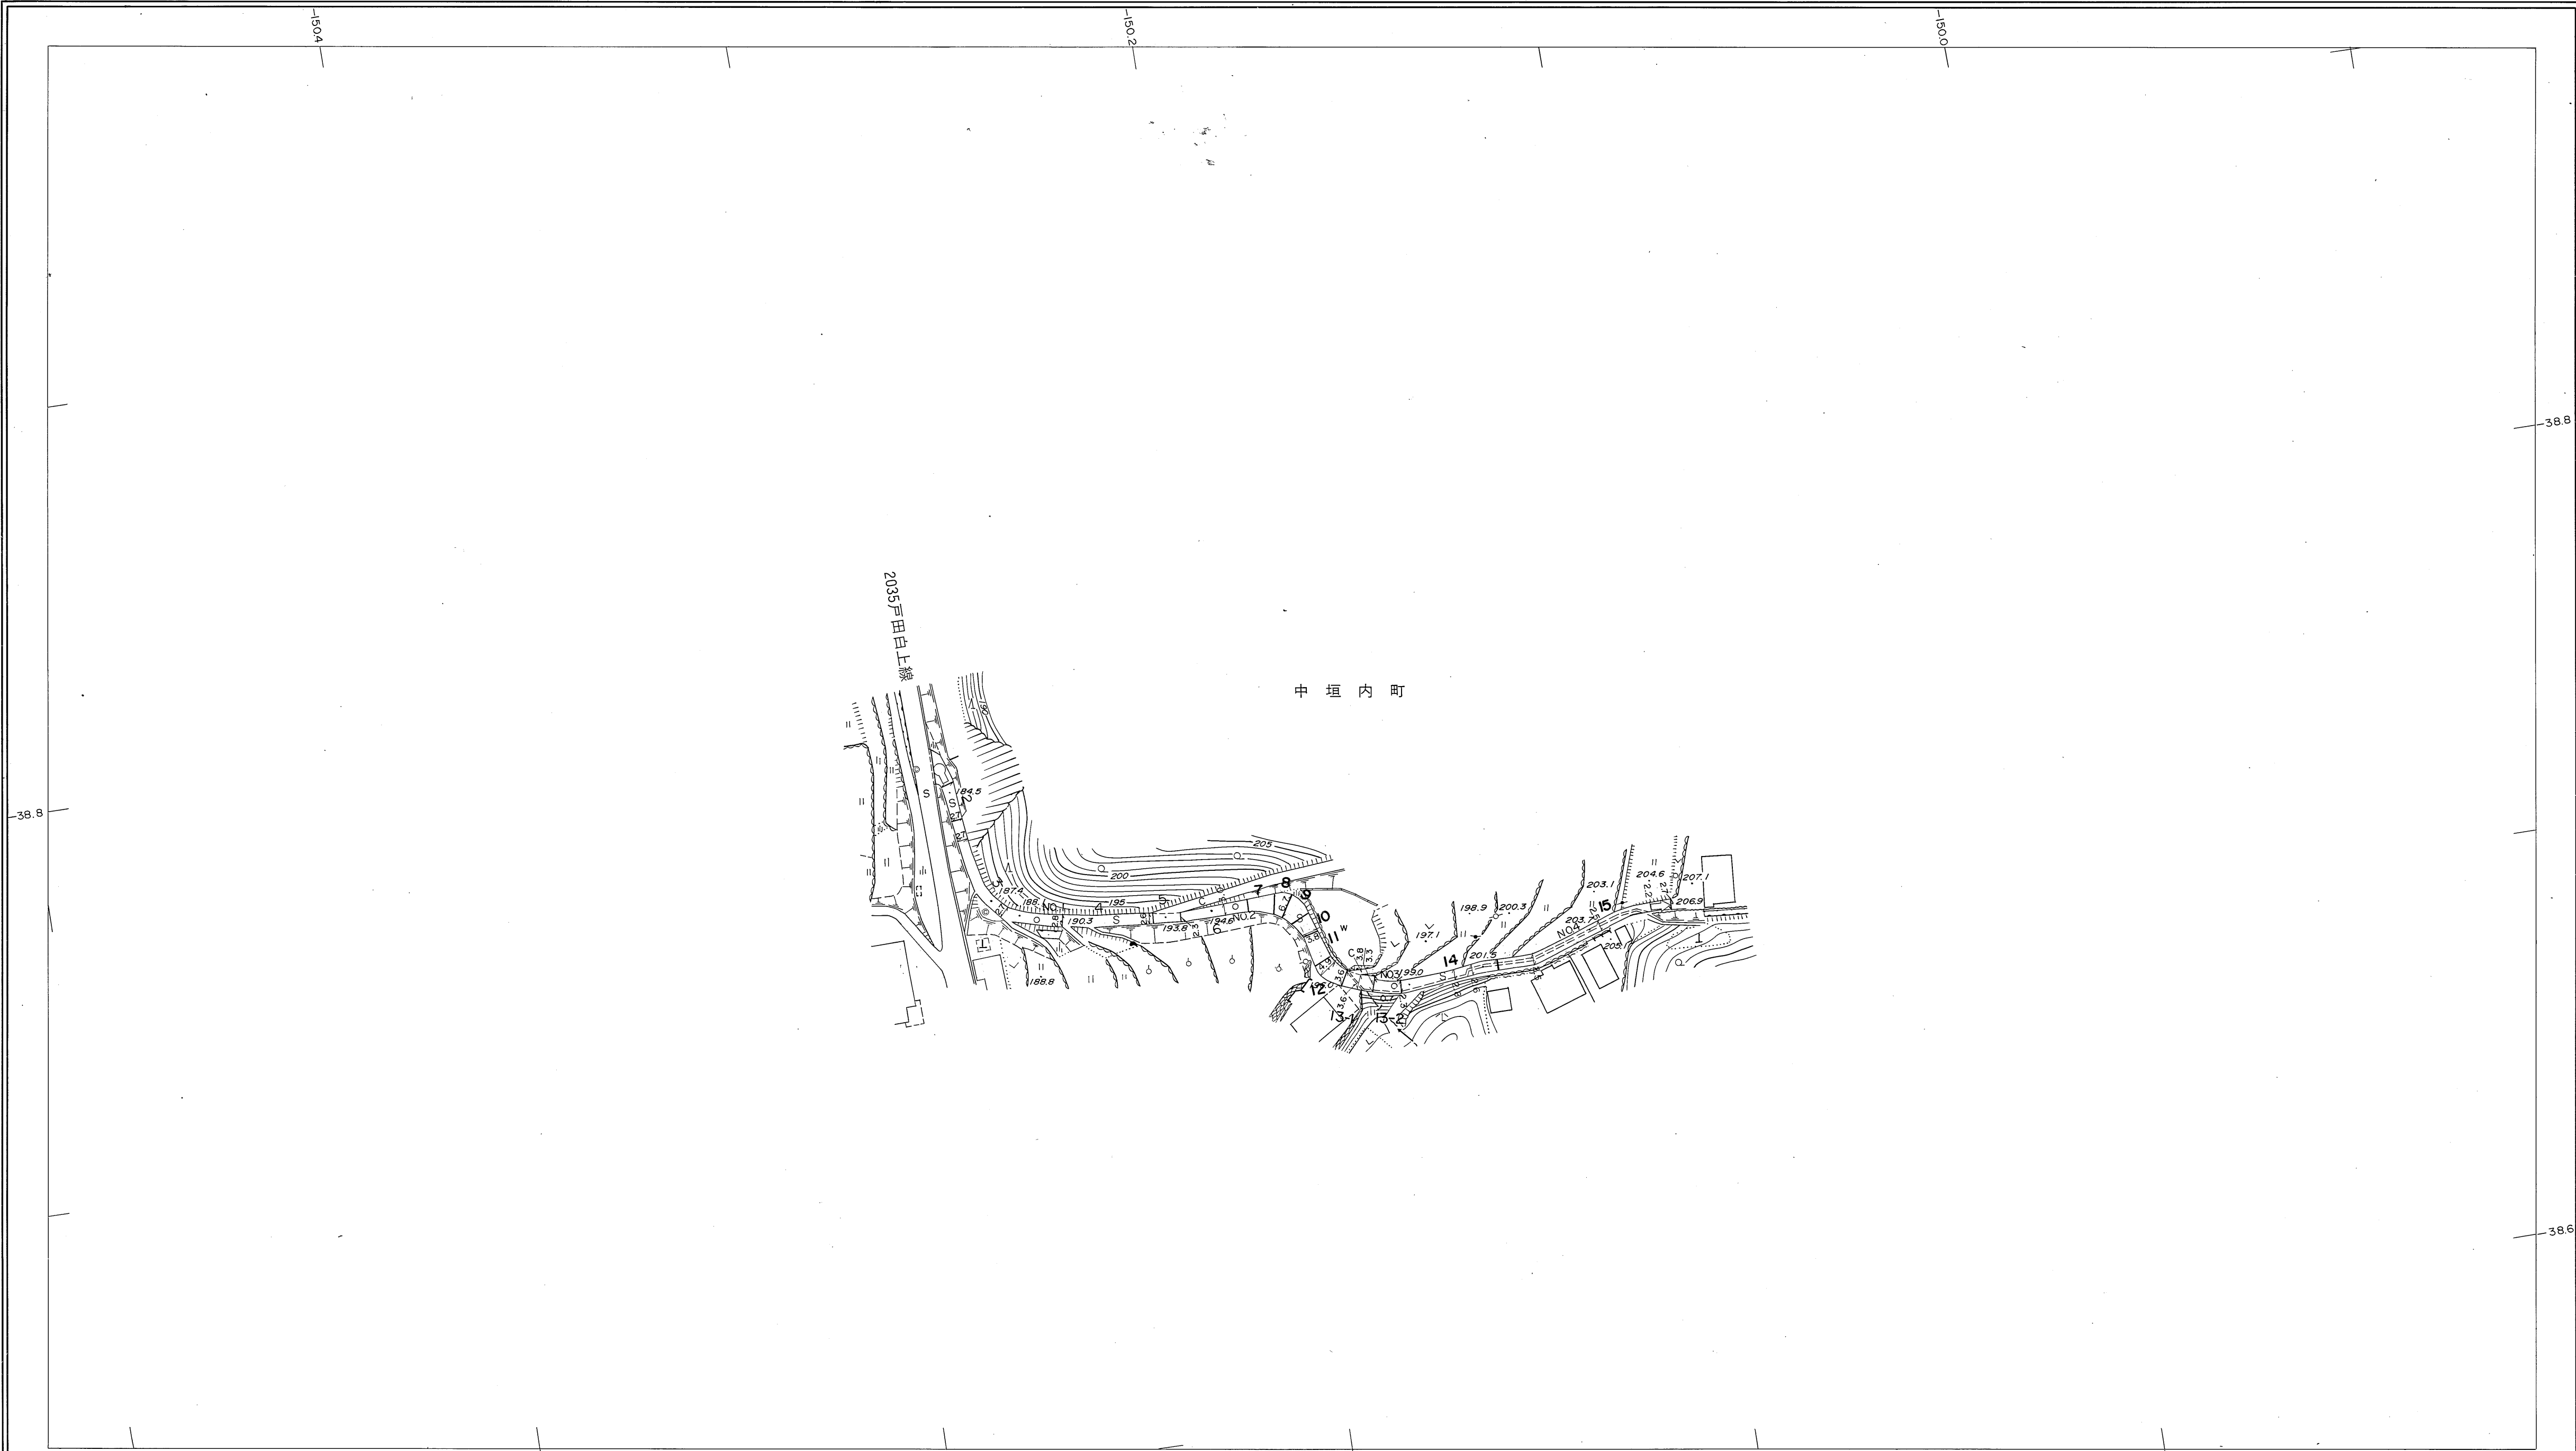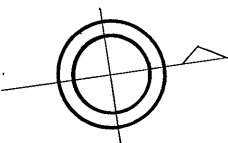

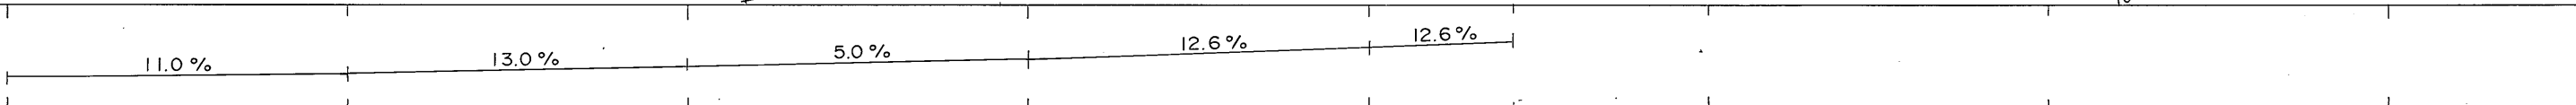 
|    |                                                                                      |     |      |      |      |       |
|----|--------------------------------------------------------------------------------------|-----|------|------|------|-------|
| 勾配 |  |     |      |      |      |       |
| 幅員 | 5.6                                                                                  | 2.8 | 3.0  | 3.2  | 2.5  | 2.7   |
| 距離 | 0.0                                                                                  | 500 | 1000 | 1500 | 2000 | 221.3 |
| 曲線 |  |     |      |      |      |       |
| 路面 |  |     |      |      |      |       |

株式会社パスコ調製

撮影 昭和 59 年 5 月  
測図 昭和 62 年 3 月オートグラフ A7, ステレオプロッター A8  
修正 平成 4 年 3 月  
修正 平成 16 年 3 月  
修正 平成 28 年 3 月

座標系 第三系  
等高線間隔 1 m

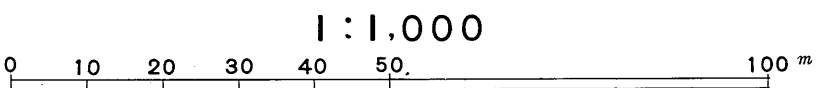

この地図は、建設省国土地理院長の承認を得て、同院所管の測量標及び測量成果(基準点)を使用して調製したものである。  
(承認番号)昭 中 公 第 号

益田市