



益田市道路現況平面図(台帳図)

15-66中内田3号線 1/1

平成元年三月三十一日調製

行政区画

島根県
益田市

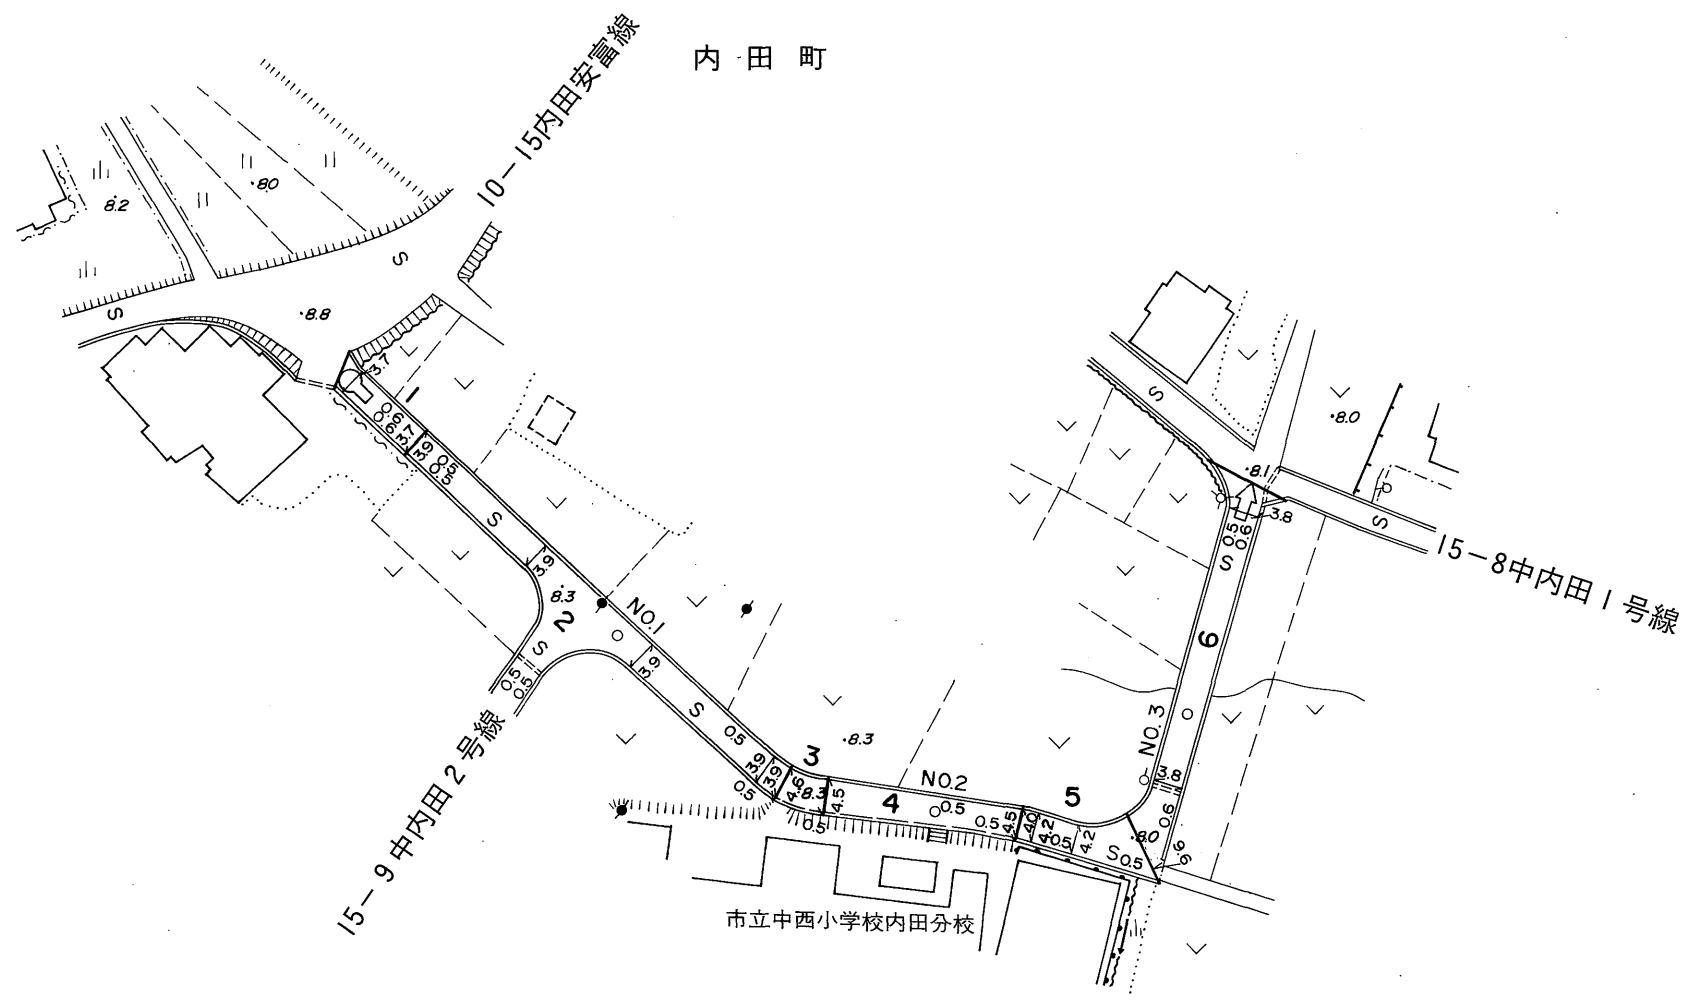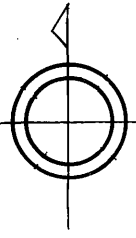


勾配	0.8 ‰					0.2 ‰					0.4 ‰					0.3 ‰									
幅員	3.7					3.9					3.9					3.9					3.2				
距離	0.0					50.0					100.0					150.0					180.5				
曲線						R=20					R=10					R = 10									
路面						S																			
	0	1	2	3	4	5	6	7	8	9	10	11	12	13	14	15	16	17	18	19	20				

株式会社パスコ調製

益田市

撮影 昭和59年5月
測図 平成元年3月オートグラフA7, ステレオプロッターA8

座標系 第三系
等高線間隔 1m

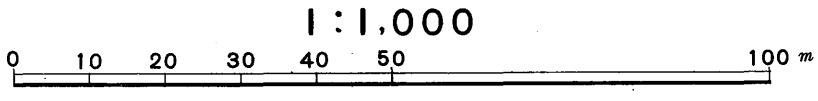

この地図は、建設省国土地理院長の承認を得て、同院所管の測量標及び測量成果(基準点)を使用して調製したものである。
(承認番号) 昭58. 中公第 83 号