
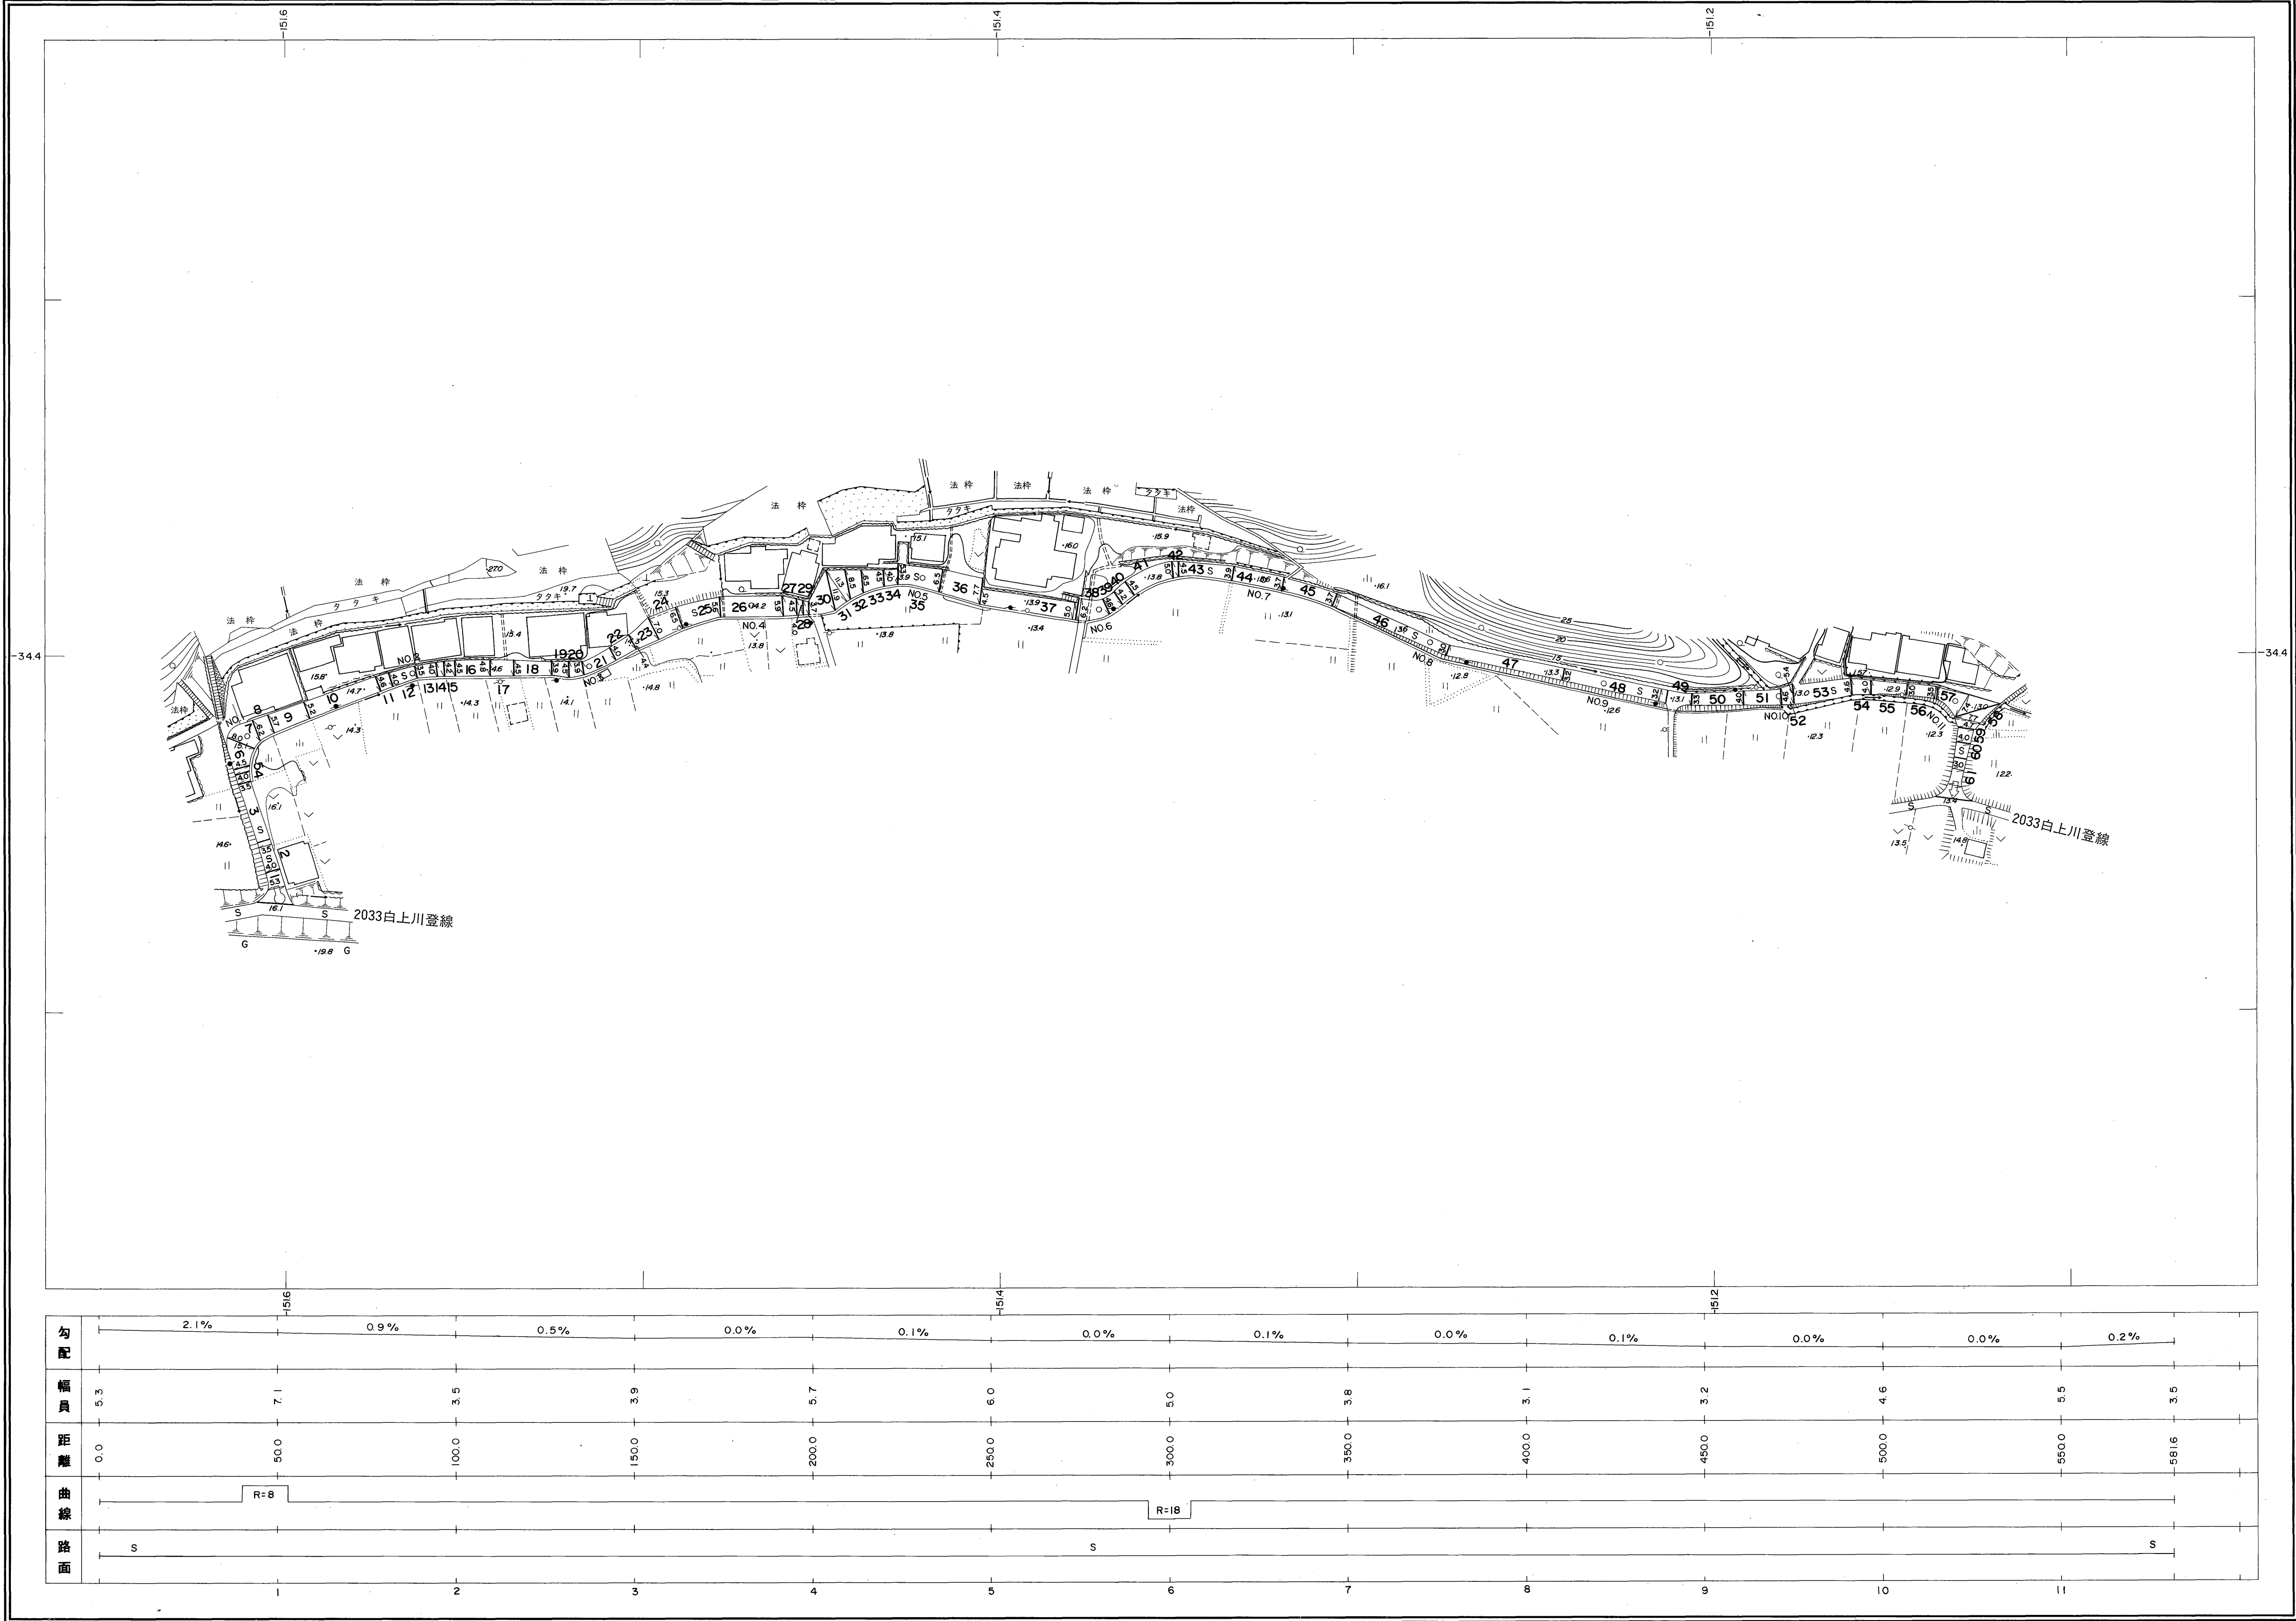


益田市道路現況平面図(台帳図)

15-68金地線 1/1

平成元年三月三十一日調製
平成三年三月三十一日調製

行政区画
島根県
益田市

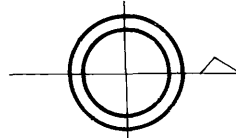


勾配	2.1%		0.9%		0.5%		0.0%		0.1%		0.0%		0.1%		0.0%		0.0%		0.2%	
幅員	5.3	7.1	3.5	3.9	5.7	6.0	5.0	3.8	3.1	3.2	4.6	5.5	3.5							
距離	0.0	50.0	100.0	150.0	200.0	250.0	300.0	350.0	400.0	450.0	500.0	550.0	581.6							
曲線	R=8		R=18																	
路面	S		S																	
	1	2	3	4	5	6	7	8	9	10	11									

株式会社バスコ調製

撮影 昭和 59 年 5 月
測図 平成 元 年 3 月オートグラフ A7、ステレオプロッター A8
修正 平成 3 年 3 月

座標系 第三系
等高線間隔 1m

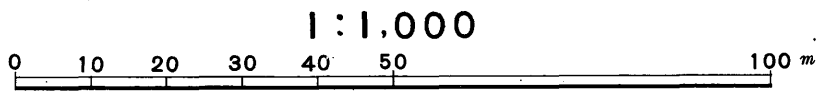

この地図は、建設省国土地理院長の承認を得て、同院所管の測量標及び測量成果(基準点)を使用して調製したものである。
(承認番号) 昭58. 中公第 83 号

益
田
市