



益田市道路現況平面図(台帳図)

15-69虫追中線 1/1

平成二年三月三十一日調製
平成五年三月三十一日調製
平成十一年三月三十一日調製

行政区画

島根県
益田市

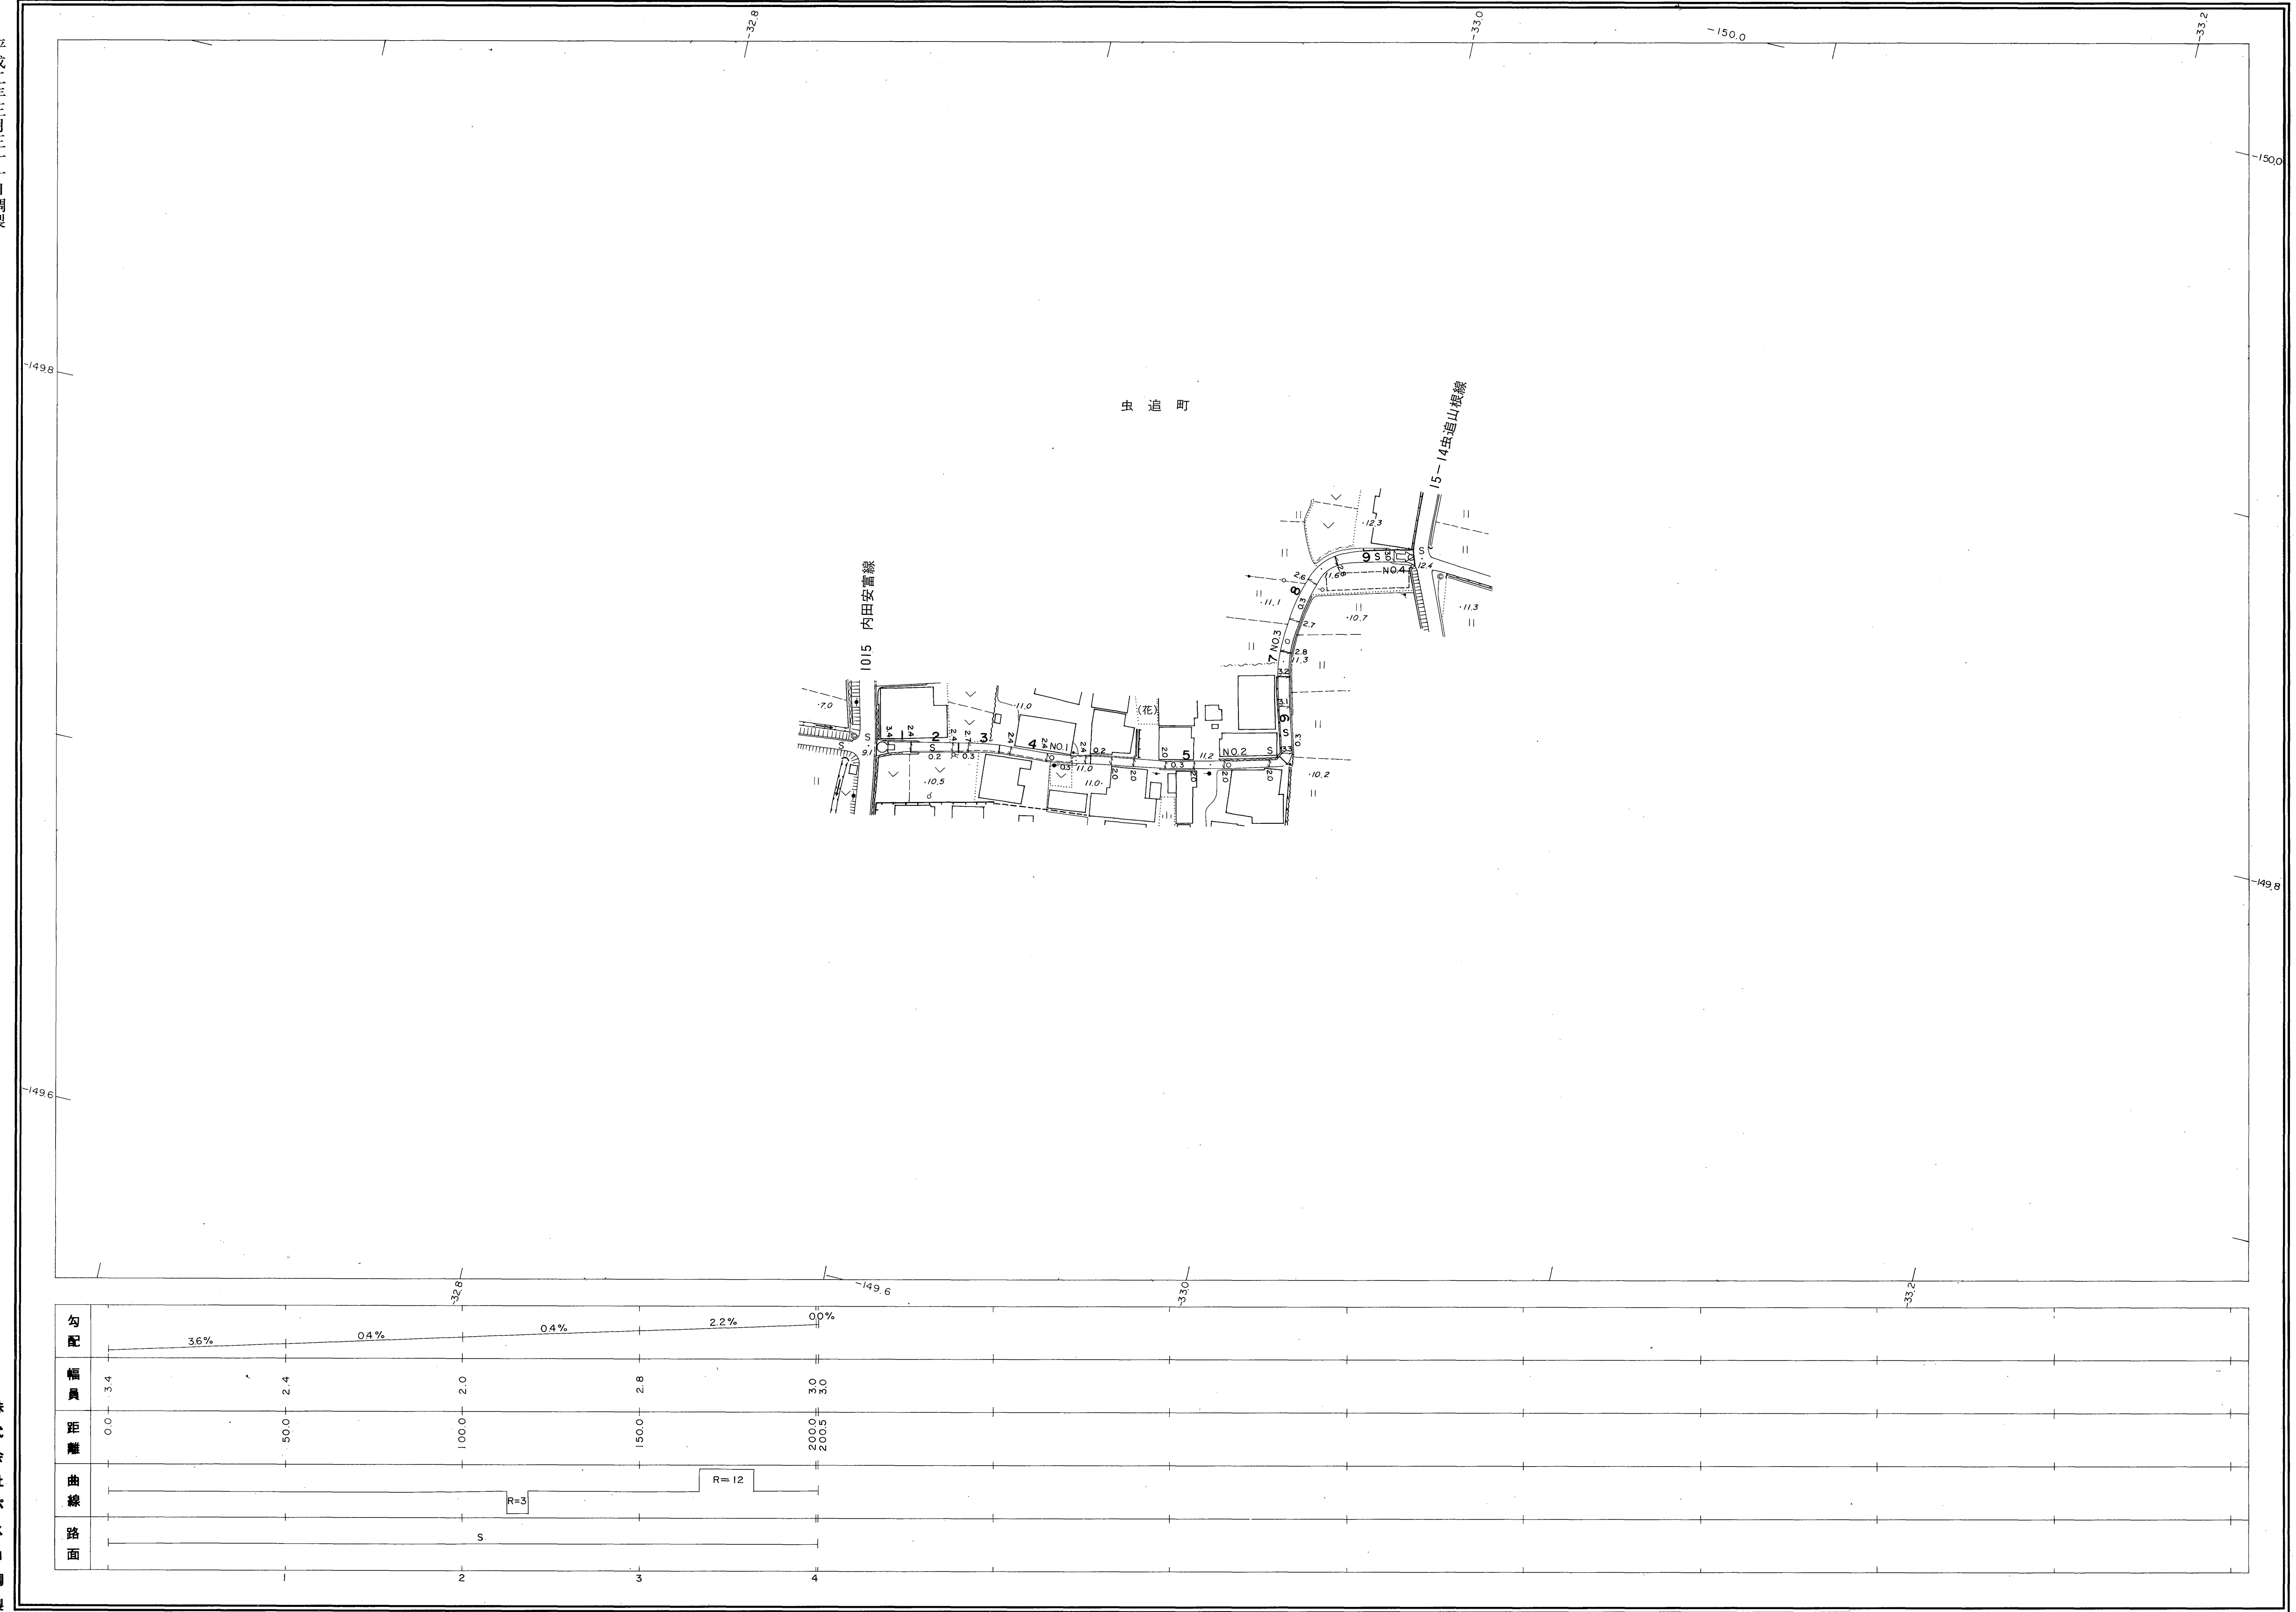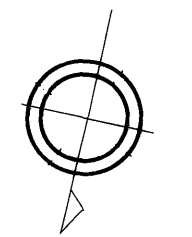


勾配	3.6%	0.4%	0.4%	2.2%	0.0%
幅員	3.4	2.4	2.0	2.8	3.0
距離	0.0	50.0	100.0	150.0	200.0
曲線			R=3	R=12	
路面		S			

株式会社バスコ調製

測図 平成2年3月
修正 平成5年3月
修正 平成11年3月

座標系 第三系
等高線間隔 1m

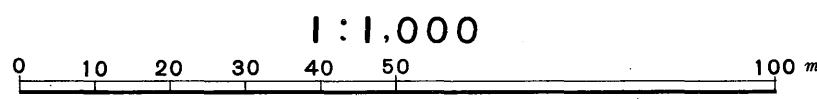

この地図は、建設省国土地理院長の承認を得て、同院所管の測量標及び測量成果(基準点)を使用して調製したものである。
(承認番号) 昭58. 中公第 83 号

益
田
市