

益田市道路現況平面図(台帳図)


15-73五反田線 1/2

平成三年三月三十一日調製



行政区画

急傾斜
道路

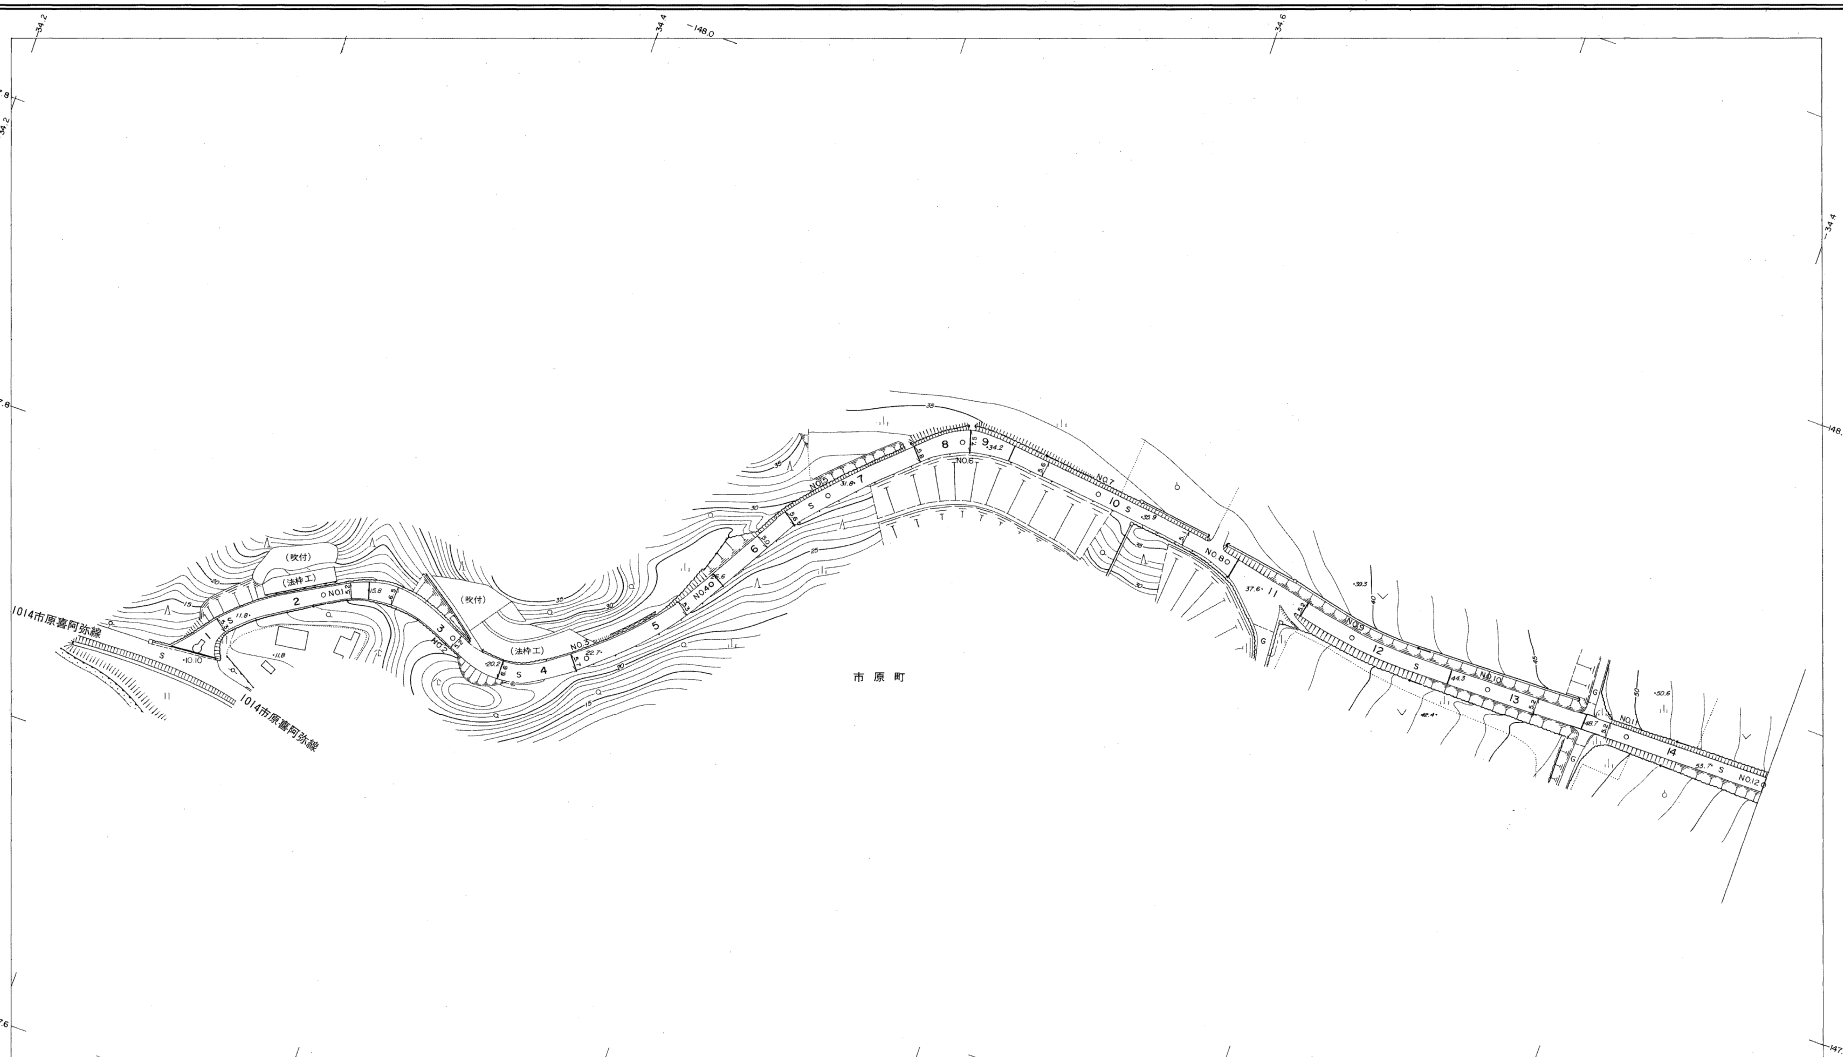

市原町

勾配	7.1%	9.5%	9.0%	6.1%	8.5%	9.1%	4.9%	2.9%	3.5%	9.3%	9.4%	10.9%	10.4%
幅員	5.3	5.2	5.2	5.7	5.2	5.6	7.5	5.4	6.0	5.2	5.2	5.2	5.2
距離	0.0	50.0	100.0	150.0	200.0	250.0	300.0	350.0	400.0	450.0	500.0	550.0	600.0
曲線	R=30			R=28									
路面							S						
	1	2	3	4	5	6	7	8	9	10	11	12	

株式会社バスコ調製

益田市

測図 平成 3 年 3 月

座標系 第三系
等高線間隔 1m

1:1,000

0 10 20 30 40 50 100m

この地図は、建設省国土地理院長の承認を得て、同院所管の測量標及び測量成果(基準点)を使用して調製したものである。
(承認番号) 昭58. 中公第 83 号

益田市道路現況平面図(台帳図)


15-73五反田線 2/2

平成三年三月三十一日調査



行政区画

島根県
益田市

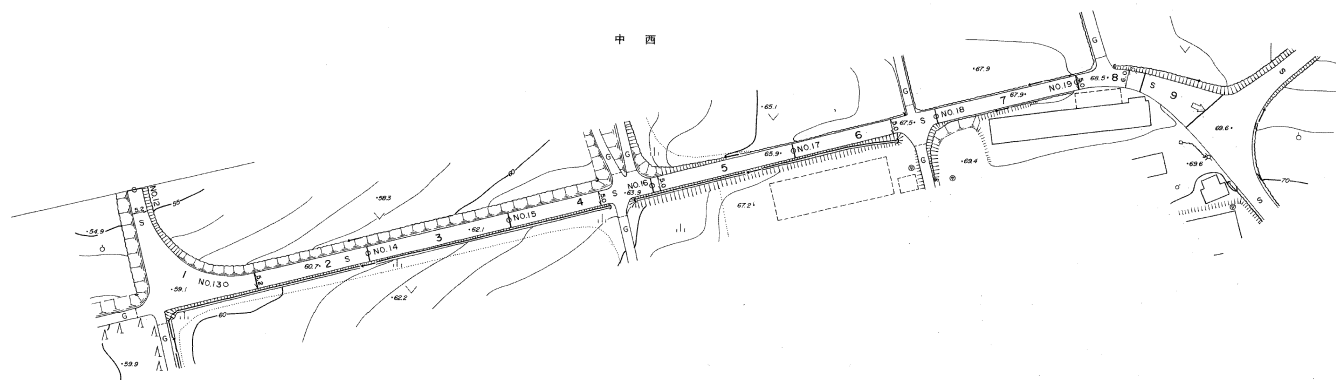

中西

勾配	10.4%	3.2%	2.6%	3.3%	3.6%	0.9%	1.0%	2.1%	2.7%
幅員	5.2	5.2	5.2	5.1	5.0	5.0	5.0	5.0	6.0
距離	600.0	600.0	700.0	750.0	800.0	850.0	900.0	950.0	996.6
曲線	R=30								
路面	S								
	12	13	14	15	16	17	18	19	

株式会社バスコ調製

益
田
市

調査 平成 3 年 3 月

道路 第三系
等高距 1m

1:1,000
0 10 20 30 40 50 100 m

この地図は、建設省国土地理院長の承認を得て、同所管の測量標及び測量成果(基準点)を使用して調製したものである。
(承認番号)昭58.中公第 83 号