


益田市道路現況平面図(台帳図)

15-77郷平線 1/1


平成五年三月三十一日調製
平成六年三月三十一日調製

行政区画

島根県
益田市

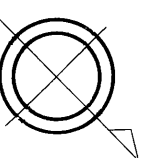

市原町

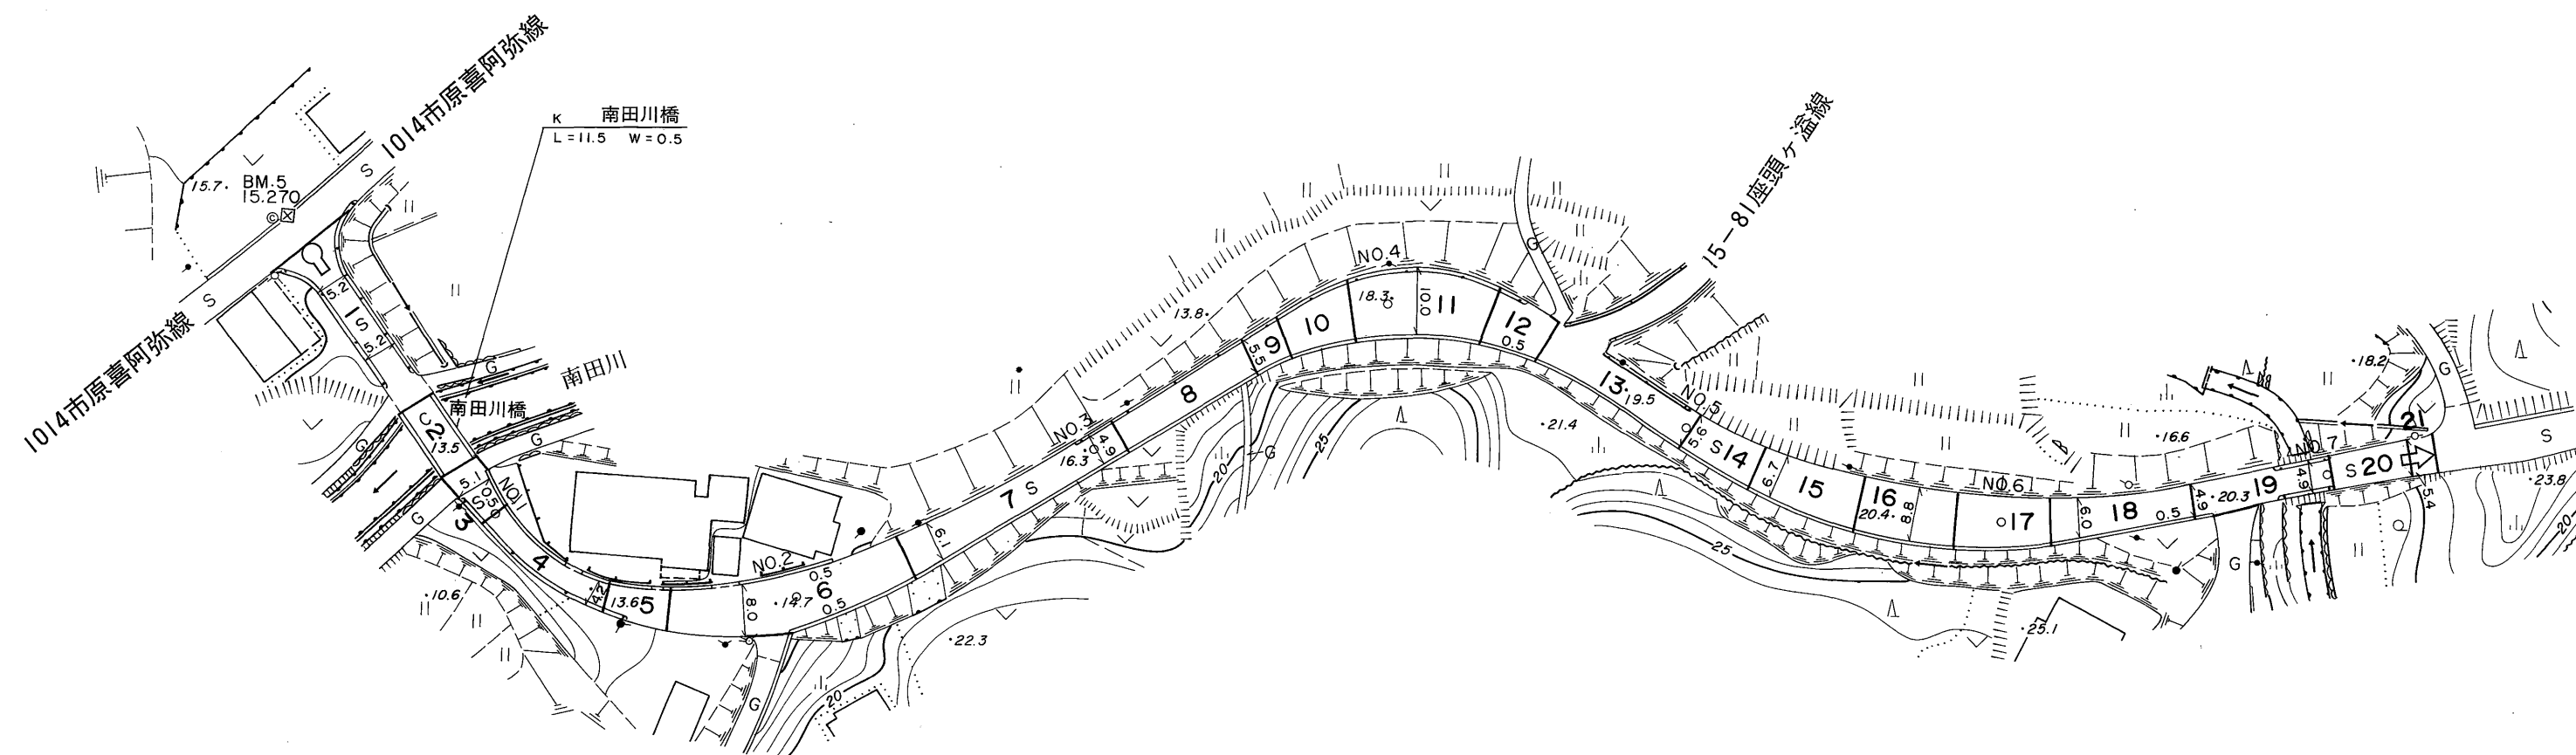

勾配	6.2%	0.0%	4.4%	3.2%	4.0%	2.8%	1.4%	0.6%	3.0%
幅員	5.2	5.8	8.3	4.9	9.7	5.6	7.7	4.9	6.0
距離	0.0	50.0	100.0	150.0	200.0	250.0	300.0	350.0	366.7
曲線									
路面	S C S S S S S S S								

株式会社パスコ調製

益
田
市

撮影 昭和59年5月
測図 平成5年3月オートグラフA7, ステレオプロッターA8

座標系 第三系
等高線間隔 1m

1:1,000
0 10 20 30 40 50 100 m

この地図は、建設省国土地理院長の承認を得て、同院所管の測量標及び測量成果(基準点)を使用して調製したものである。
(承認番号) 昭58. 中公第 83 号