

益田市道路現況平面図(台帳図)



15-79空港山林道線 1/1

平成六年三月三十一日調製
平成七年三月三十一日調製



行政区画

島根県
益田市

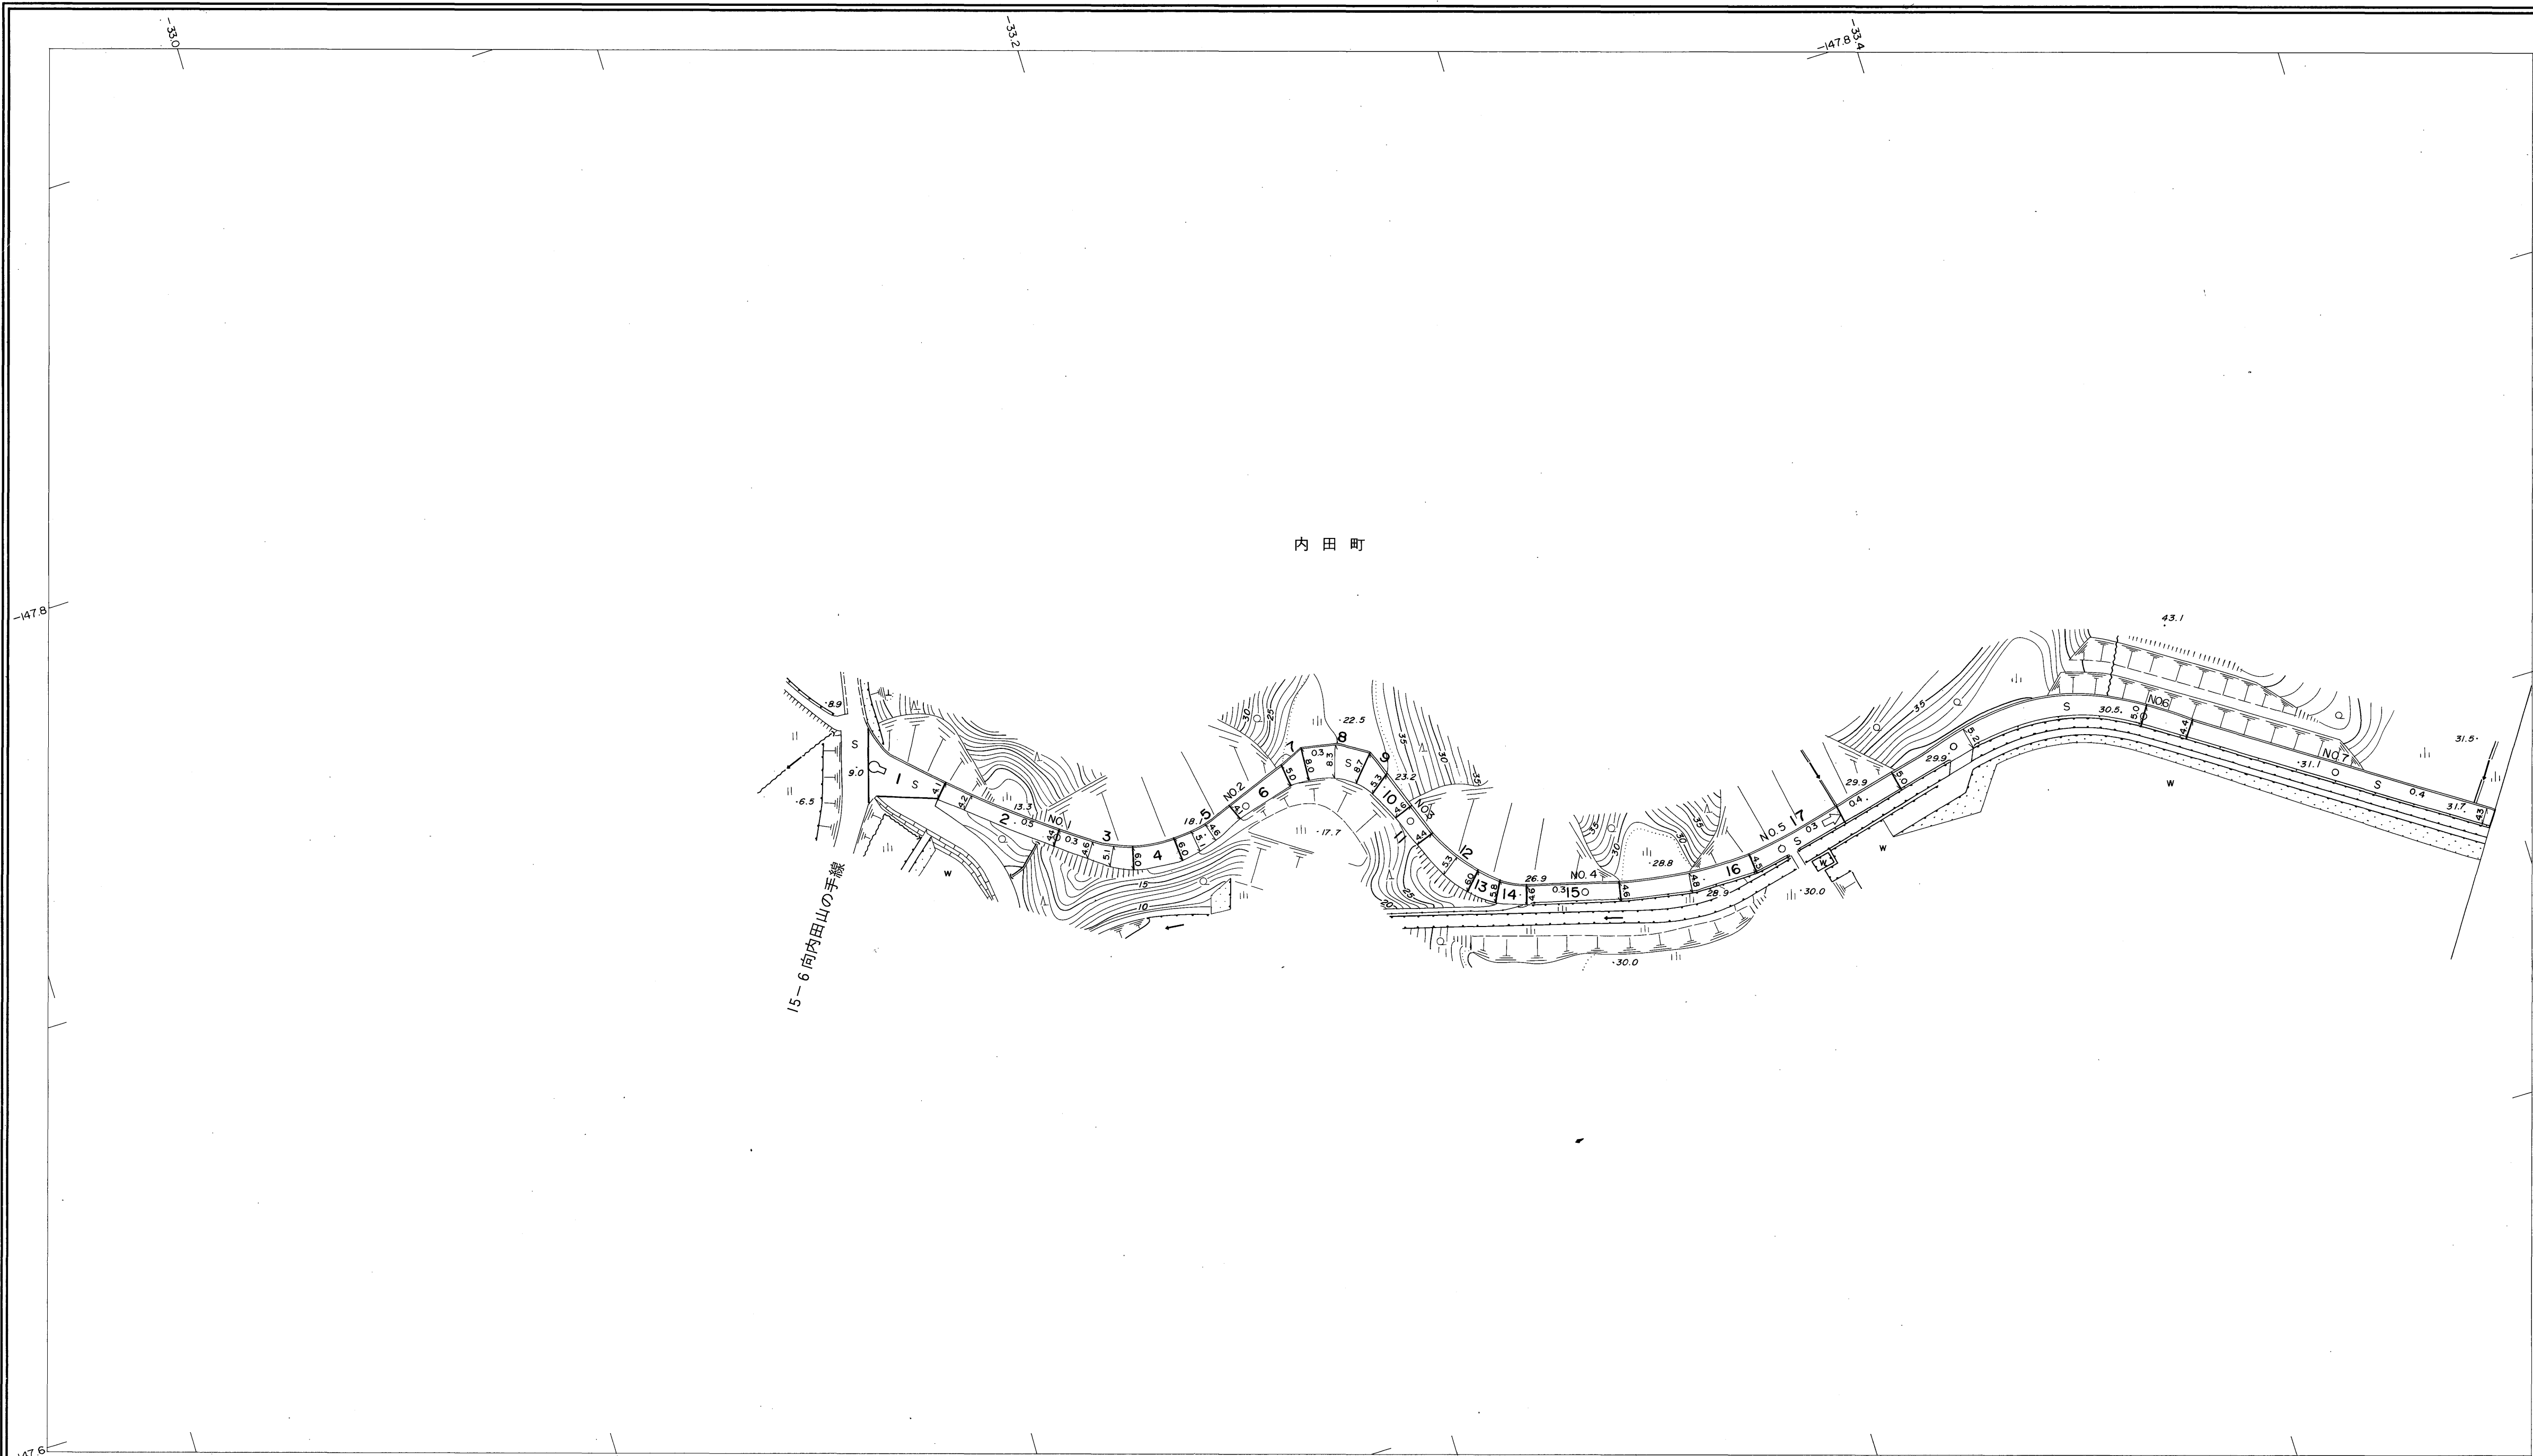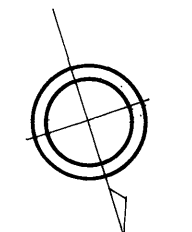

勾配	10.6%											9.8%											9.8%											7.0%											3.4%											0.3%											1.4%											1.2%											1.4%	
幅員	4.1											4.4											4.2											4.5											4.6											4.5											4.5											5.2											5.0											4.4											4.3	
距離	0.0											50.0											100.0											150.0											200.0											250.0											271.4											300.0											350.0											400.0											441.0	
曲線												R = 30											R = 18											R = 30	
路面	S																						S																						S	

撮影 平成 4 年 3 月
測図 平成 6 年 3 月オートグラフ A7, ステレオプロッター A8
修正 平成 7 年 3 月

座標系 第三系
等高線間隔 1 m

1:1,000
0 10 20 30 40 50 100 m

この地図は、建設省国土地理院長の承認を得て、同院所管の測量標及び測量成果(基準点)を使用して調製したものである。
(承認番号) 昭58. 中公第 83 号

株式会社バスコ調製

益田市