



益田市道路現況平面図(台帳図)

15-84虫追沖西線 1/1

平成七年三月三十一日調製
平成九年三月三十一日調製
平成十年三月三十一日調製
平成二十八年三月三十一日調製

行政区画

島根県
益田市

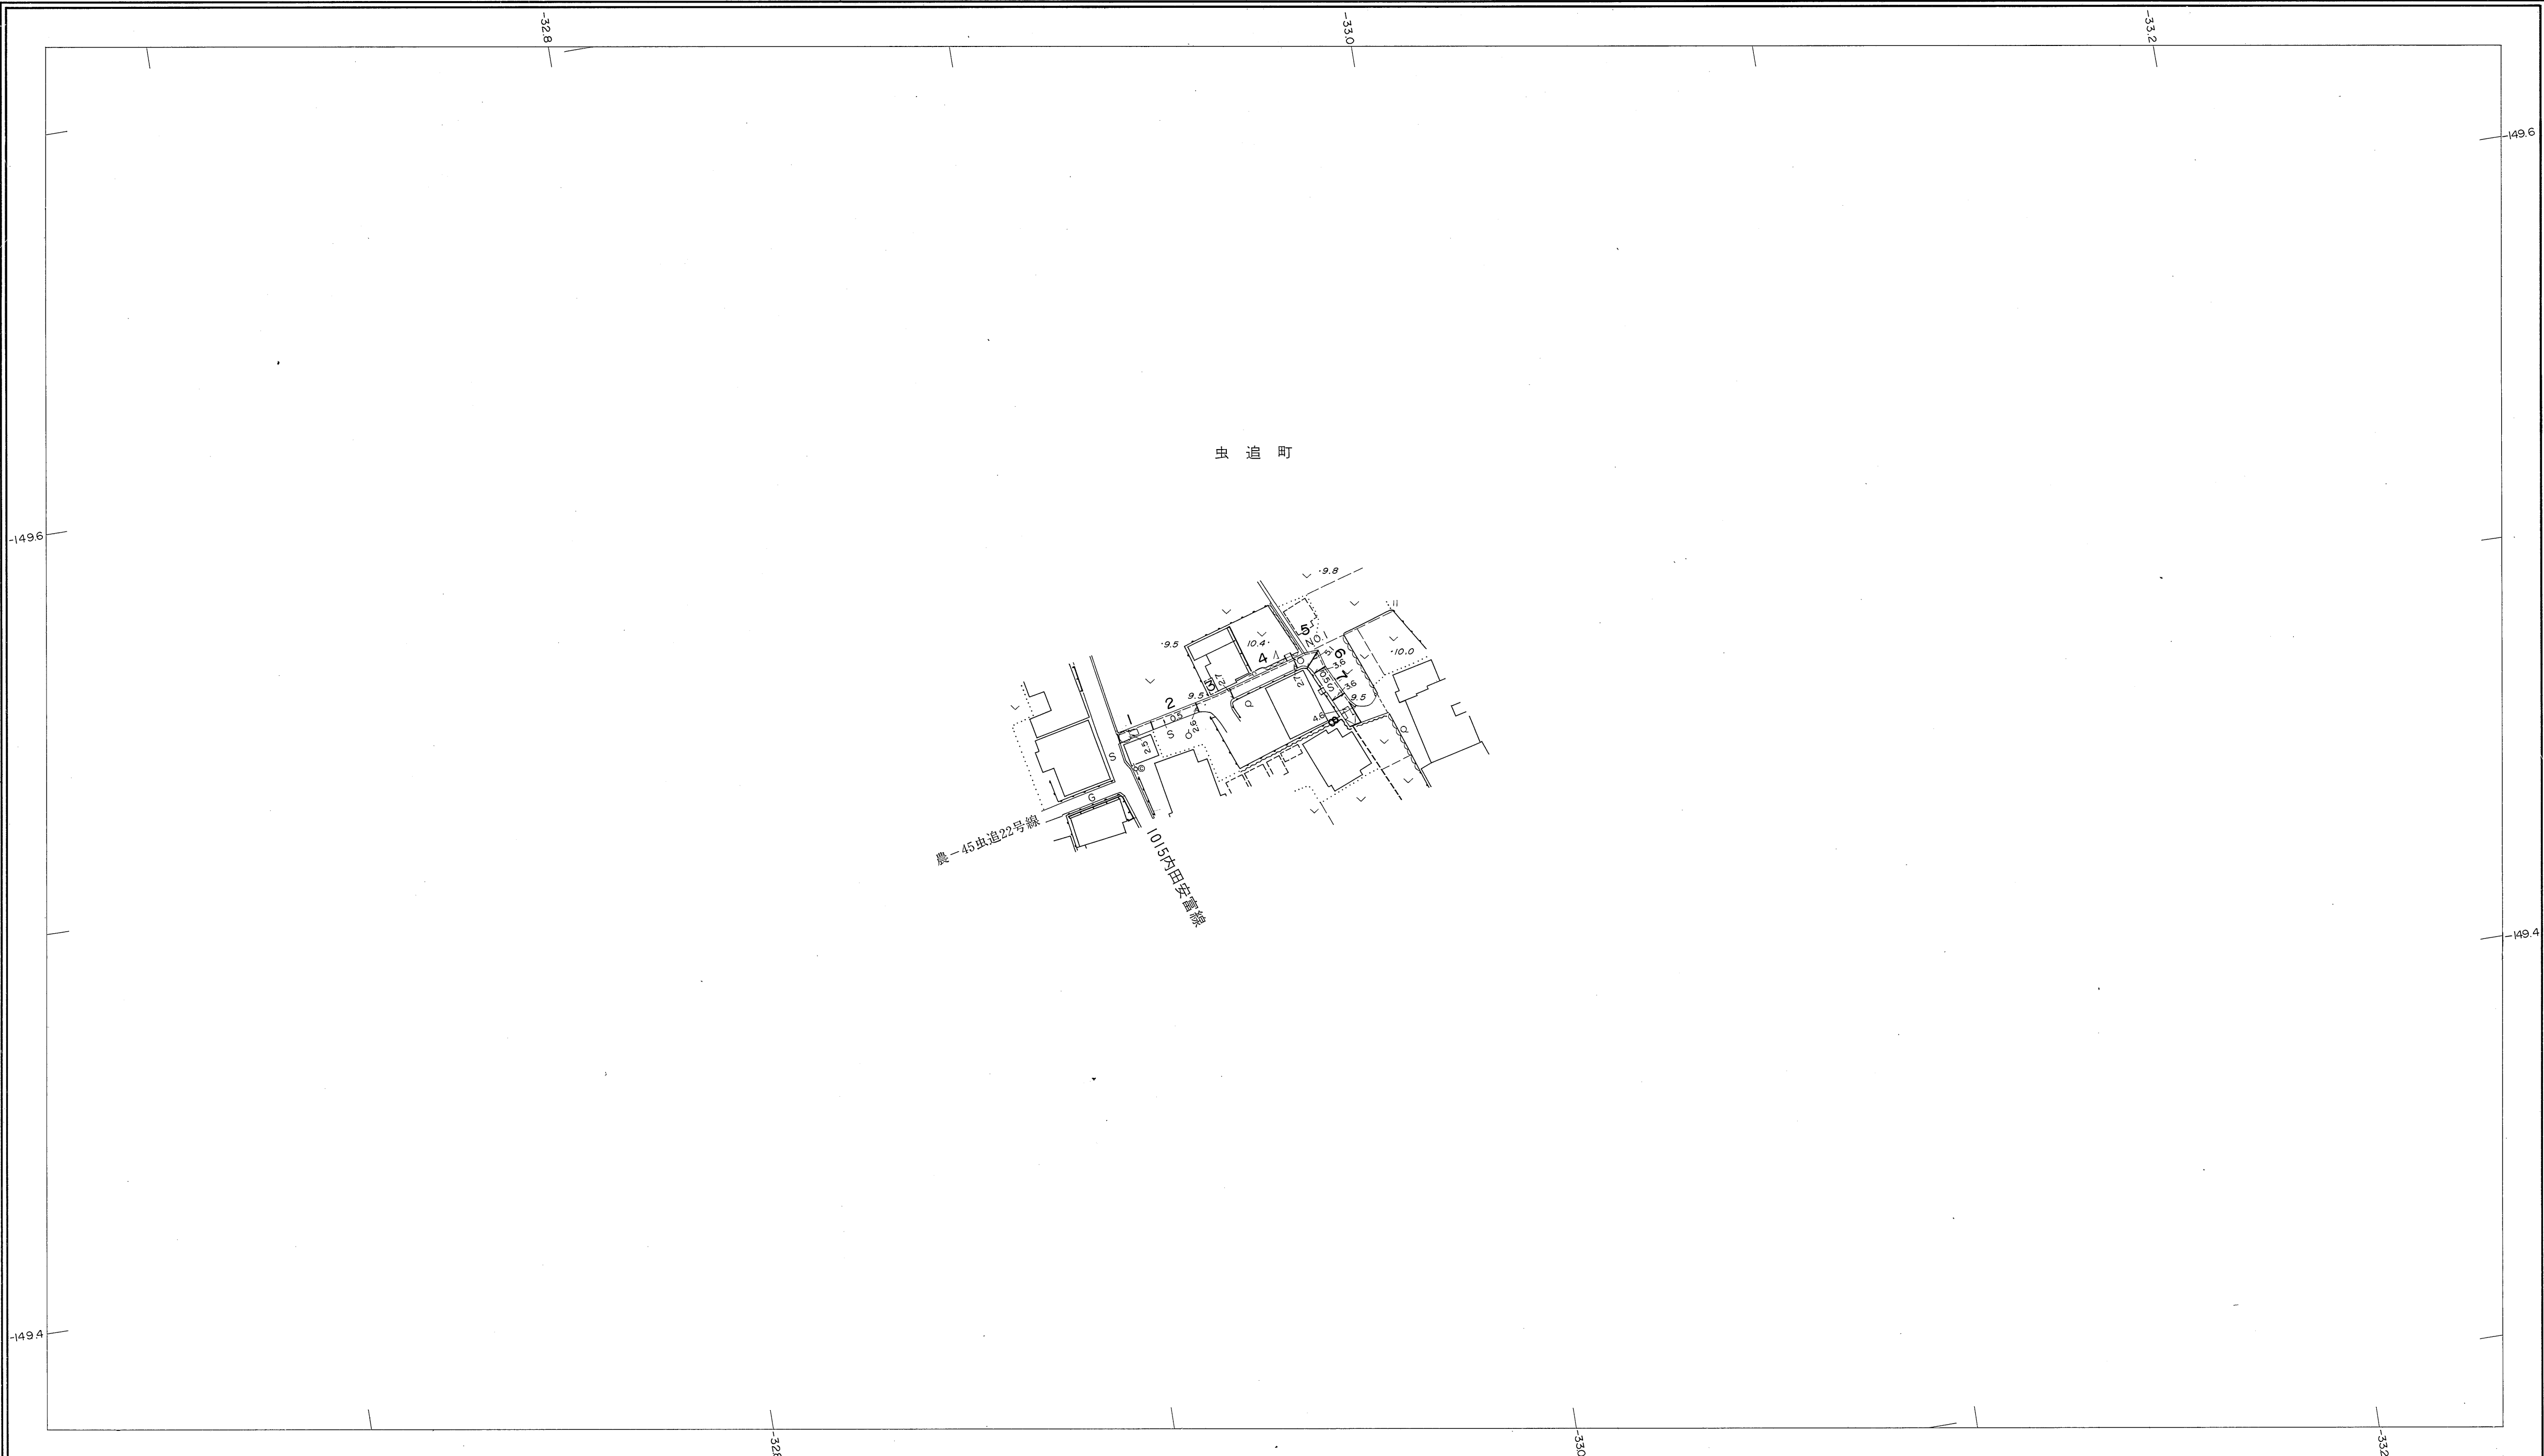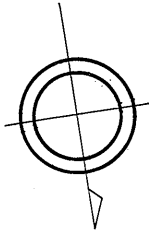


勾配	0.0%	1.7%	
幅員	2.2	2.7	4.6
距離	0.0	500	732
曲線			
路面	S		

株式会社バスコ調製

撮影 平成4年3月
測図 平成7年3月オートグラフA7、ステレオプロッターA8
修正 平成9年3月
修正 平成10年3月
修正 平成28年3月

座標系 第III系
等高線間隔 1 m

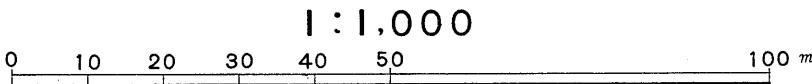

この地図は、建設省国土地理院長の承認を得て、同院所管の測量標及び測量成果(基準点)を使用して調製したものである。
(承認番号) 昭58. 中公第 83 号

益田市