


益田市道路現況平面図(台帳図)


15-87登郷線 1/1

平成七年三月三十一日調製
平成九年三月三十一日調製
平成十二年三月三十一日調製

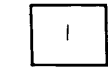


行政区画

島根県
益田市

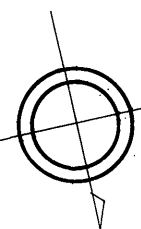

市原町

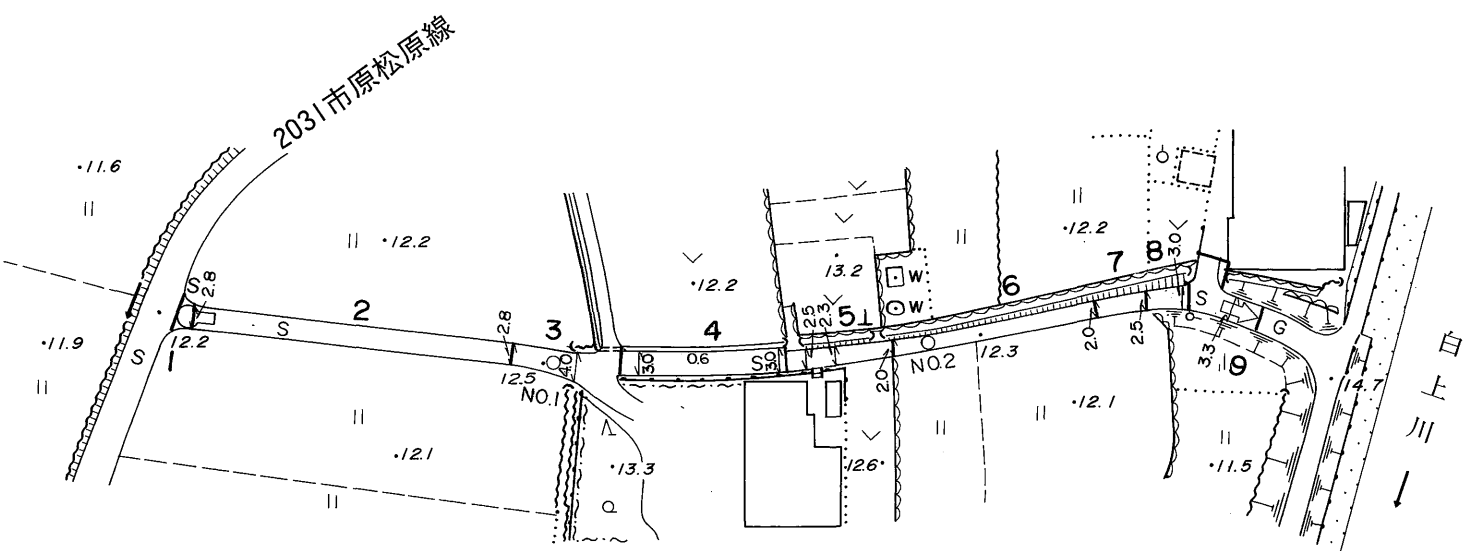


勾配				
幅員	2.8	3.3	2.0	3.3
距離	0.0	50.0	100.0	143.9
曲線				
路面				

株式会社バスコ調製

撮影 平成 4 年 3 月
測図 平成 7 年 3 月オートグラフ A 7、ステレオプロッター A 8
修正 平成 9 年 3 月
修正 平成 12 年 3 月

座標系 第Ⅲ系
等高線間隔 1 m

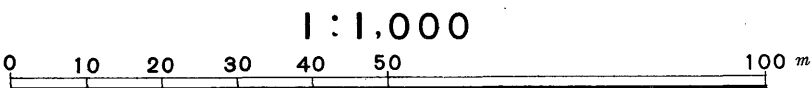

この地図は、建設省国土地理院長の承認を得て、同院所管の測量標及び測量成果(基準点)を使用して調製したものである。
(承認番号) 昭58. 中公第 83 号

益
田
市