

益田市道路現況平面図(台帳図)



15-88市原縦断線 1/1

平成十二年三月三十一日調製
平成十三年三月三十一日調製

1

行政区画

島根県
益田市

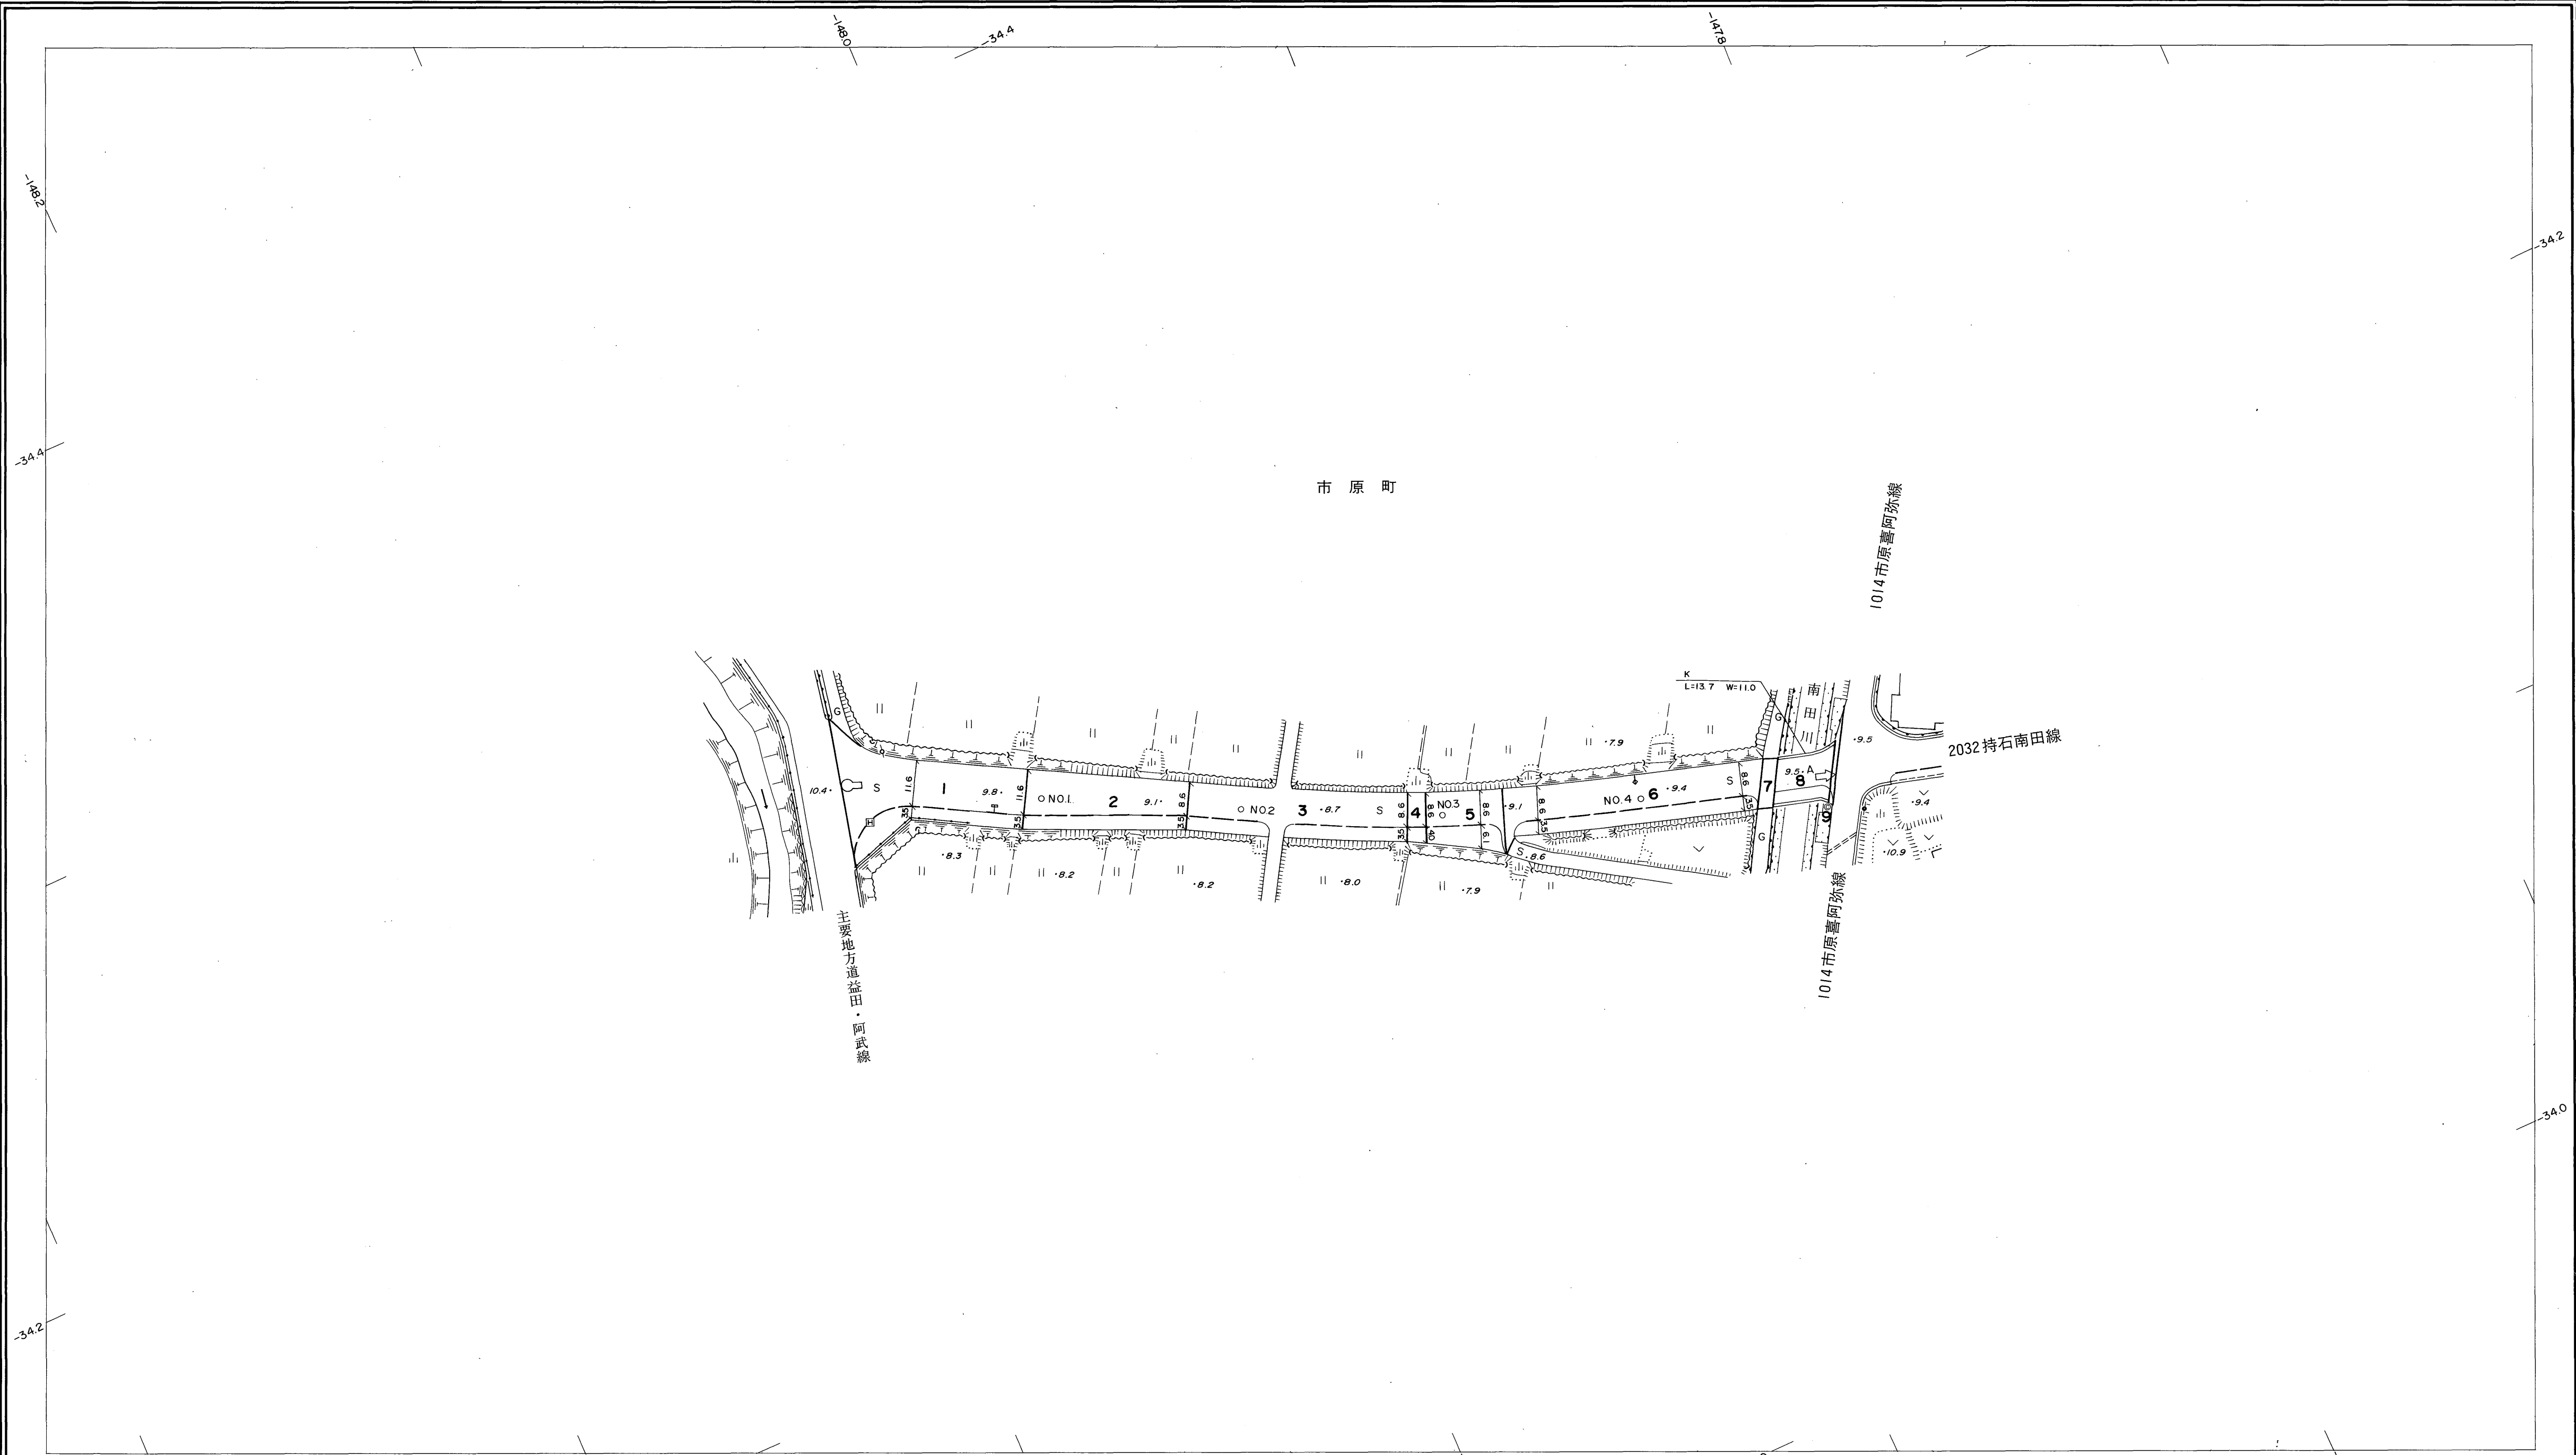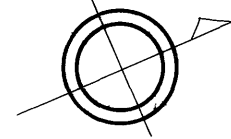


勾配	1.6% 1.4% 0.0% 0.8% 0.4%					
幅員	15.1	14.9	12.1	13.5	12.1	11.3
距離	0.0	50.0	100.0	150.0	200.0	248.3
曲線						
路面	S A S					

株式会社バスコ調製

益
田
市

撮影 平成 9 年 12 月
測図 平成 10 年 2 月オートグラフ A 7, ステレオプロッター A 8
修正 平成 12 年 3 月
修正 平成 13 年 3 月

座標系 第三系
等高線間隔 1 m

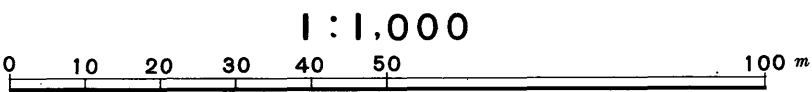

この地図は、建設省国土地理院長の承認を得て、同院所管の測量標及び測量成果(基準点)を使用して調製したものである。
(承認番号) 昭58. 中公第 83 号