



益田市道路現況平面図(台帳図)

15-96 白上宮の廻線 1/1

平成十七年三月三十一日調製
平成十九年三月三十一日調製

行政区画

島根県
益田市

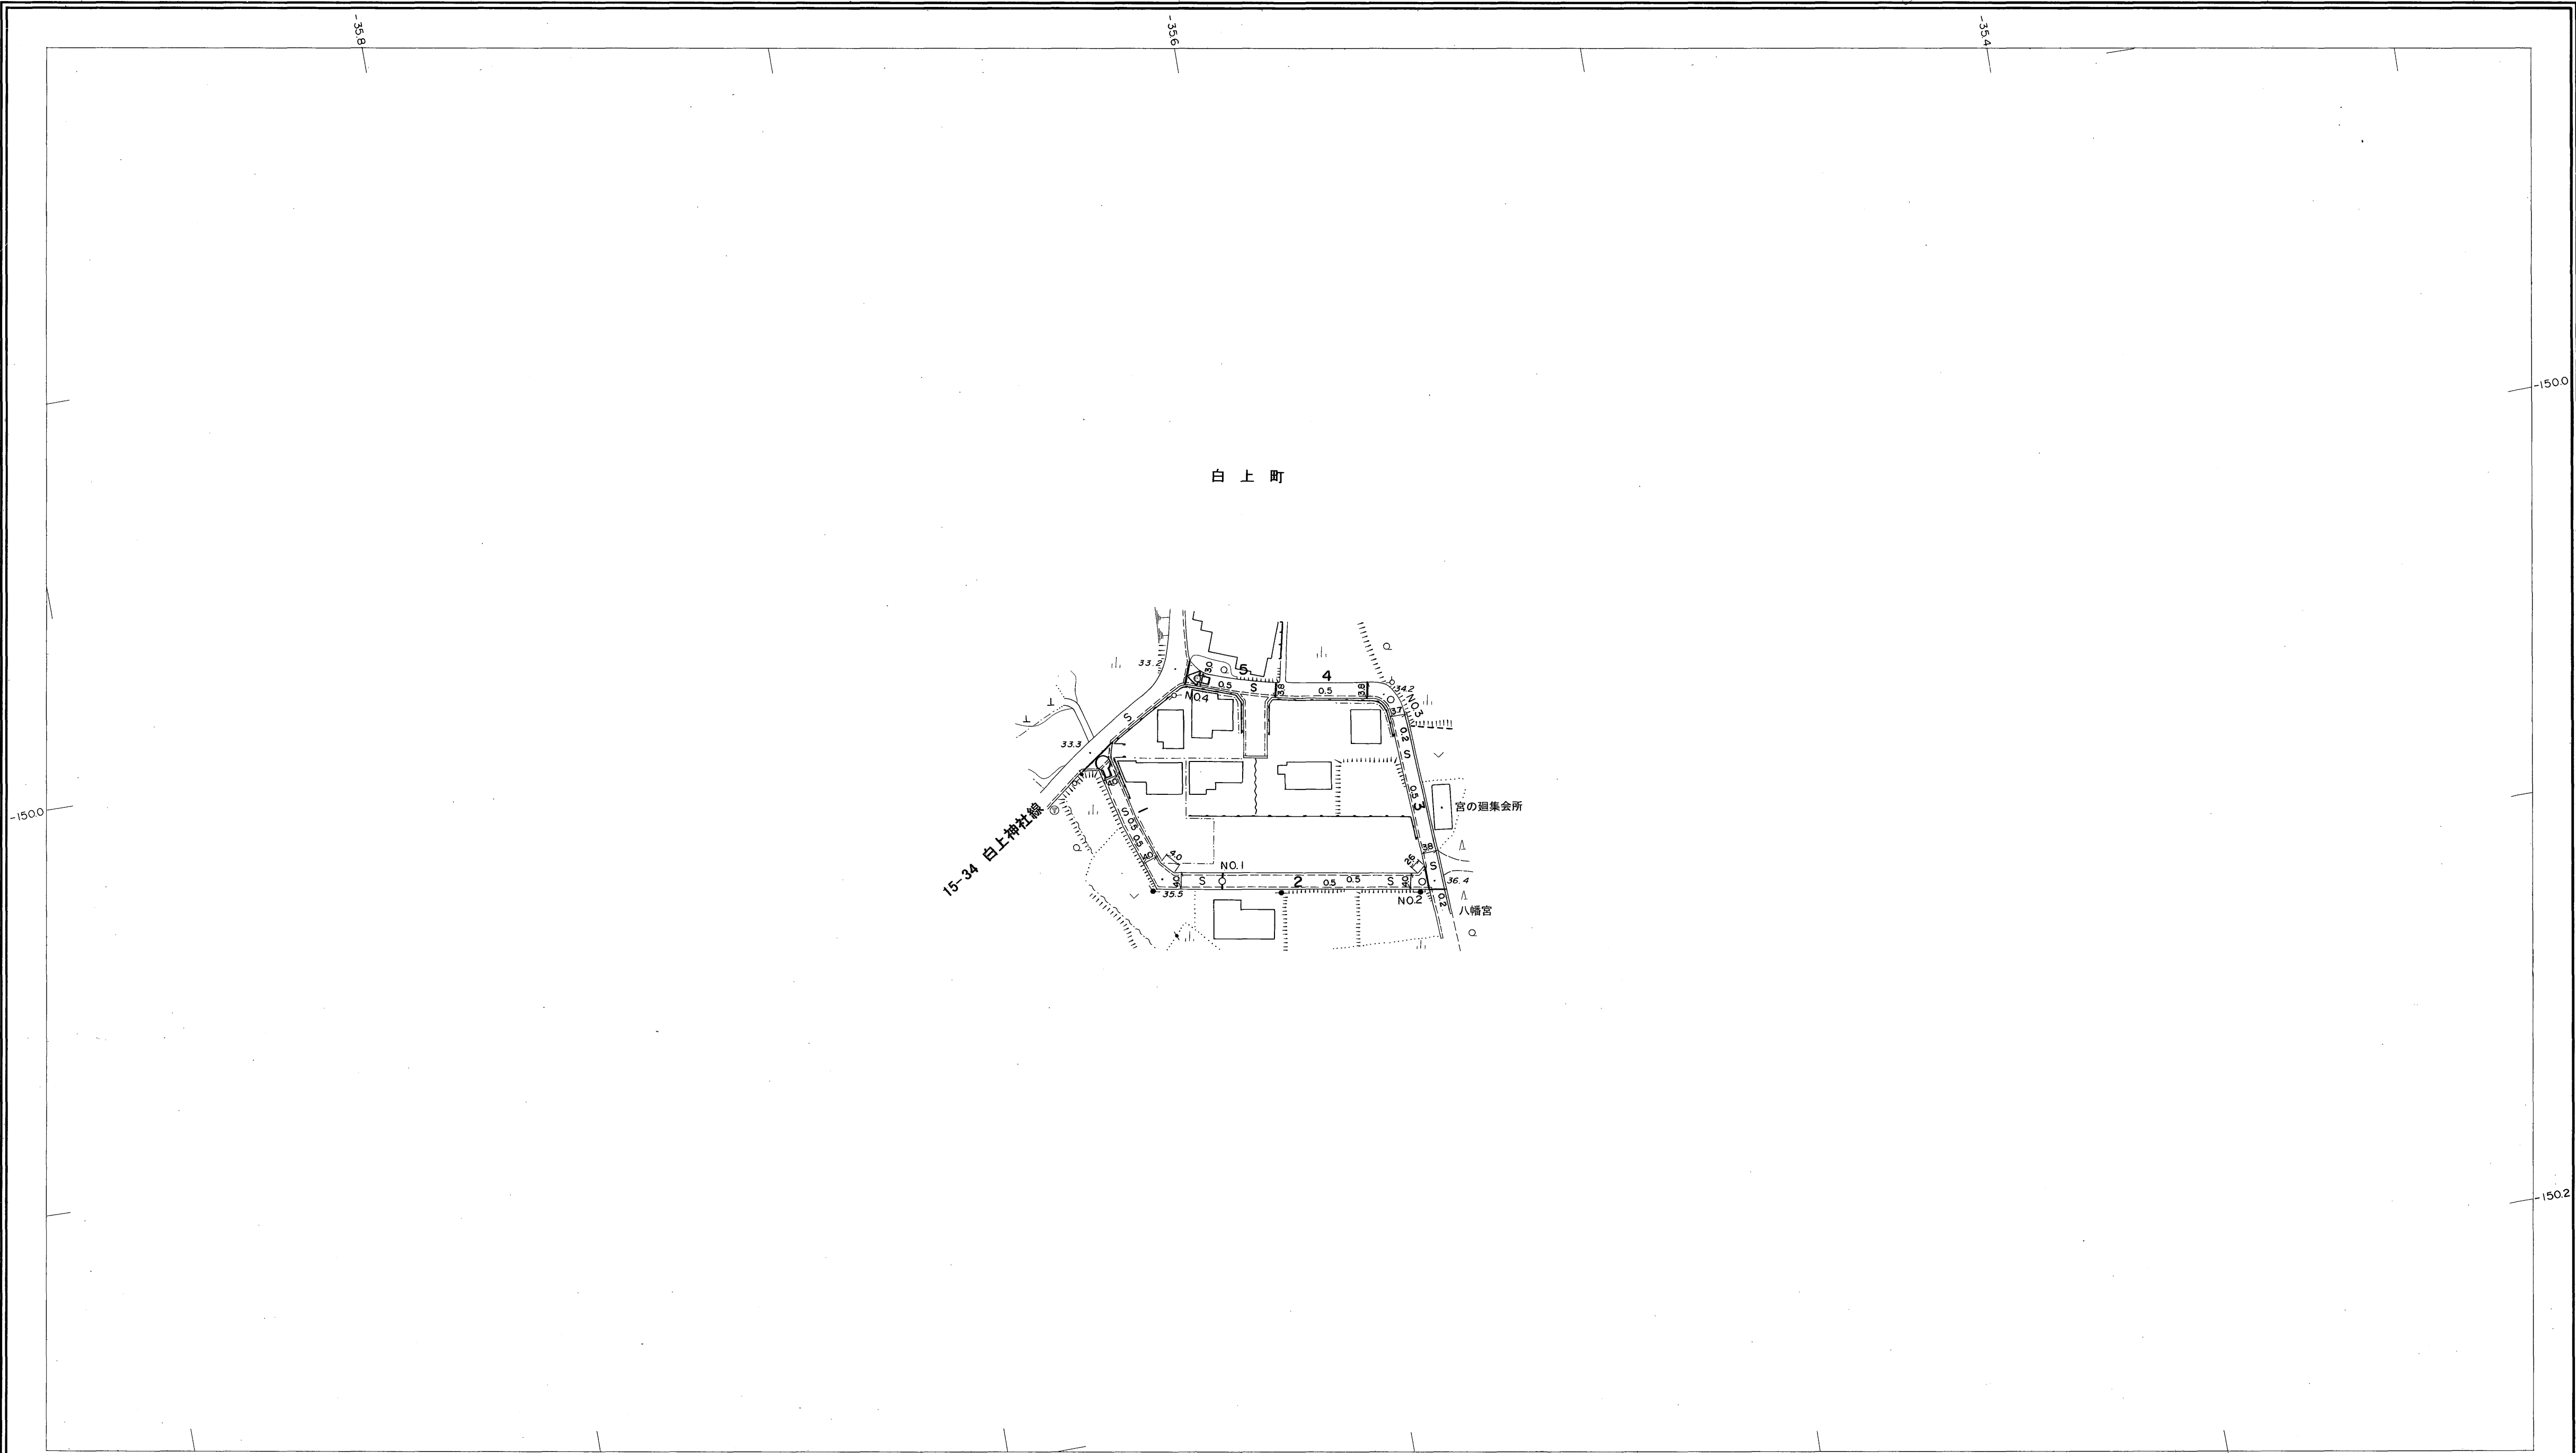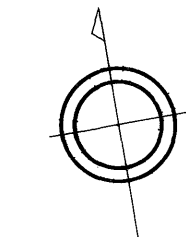


勾配	4.6%	1.6%	4.2%	2.2%	0.0%
幅員	4.0	4.0	4.0	3.7	3.6
距離	0.0	50.0	100.0	150.0	200.0
曲線				R=8	
路面	S		S		

株式会社バスコ調製

撮影 平成 年 月
測図 平成 17 年 3 月
修正 平成 19 年 3 月

座標系 第三系
等高線間隔 1 m

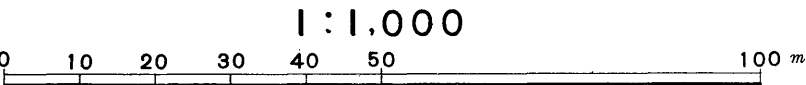

この地図は、建設省国土地理院長の承認を得て、同院所管の測量標及び測量成果(基準点)を使用して調製したものである。
(承認番号) 8258. 中公第 83 号

益
田
市