


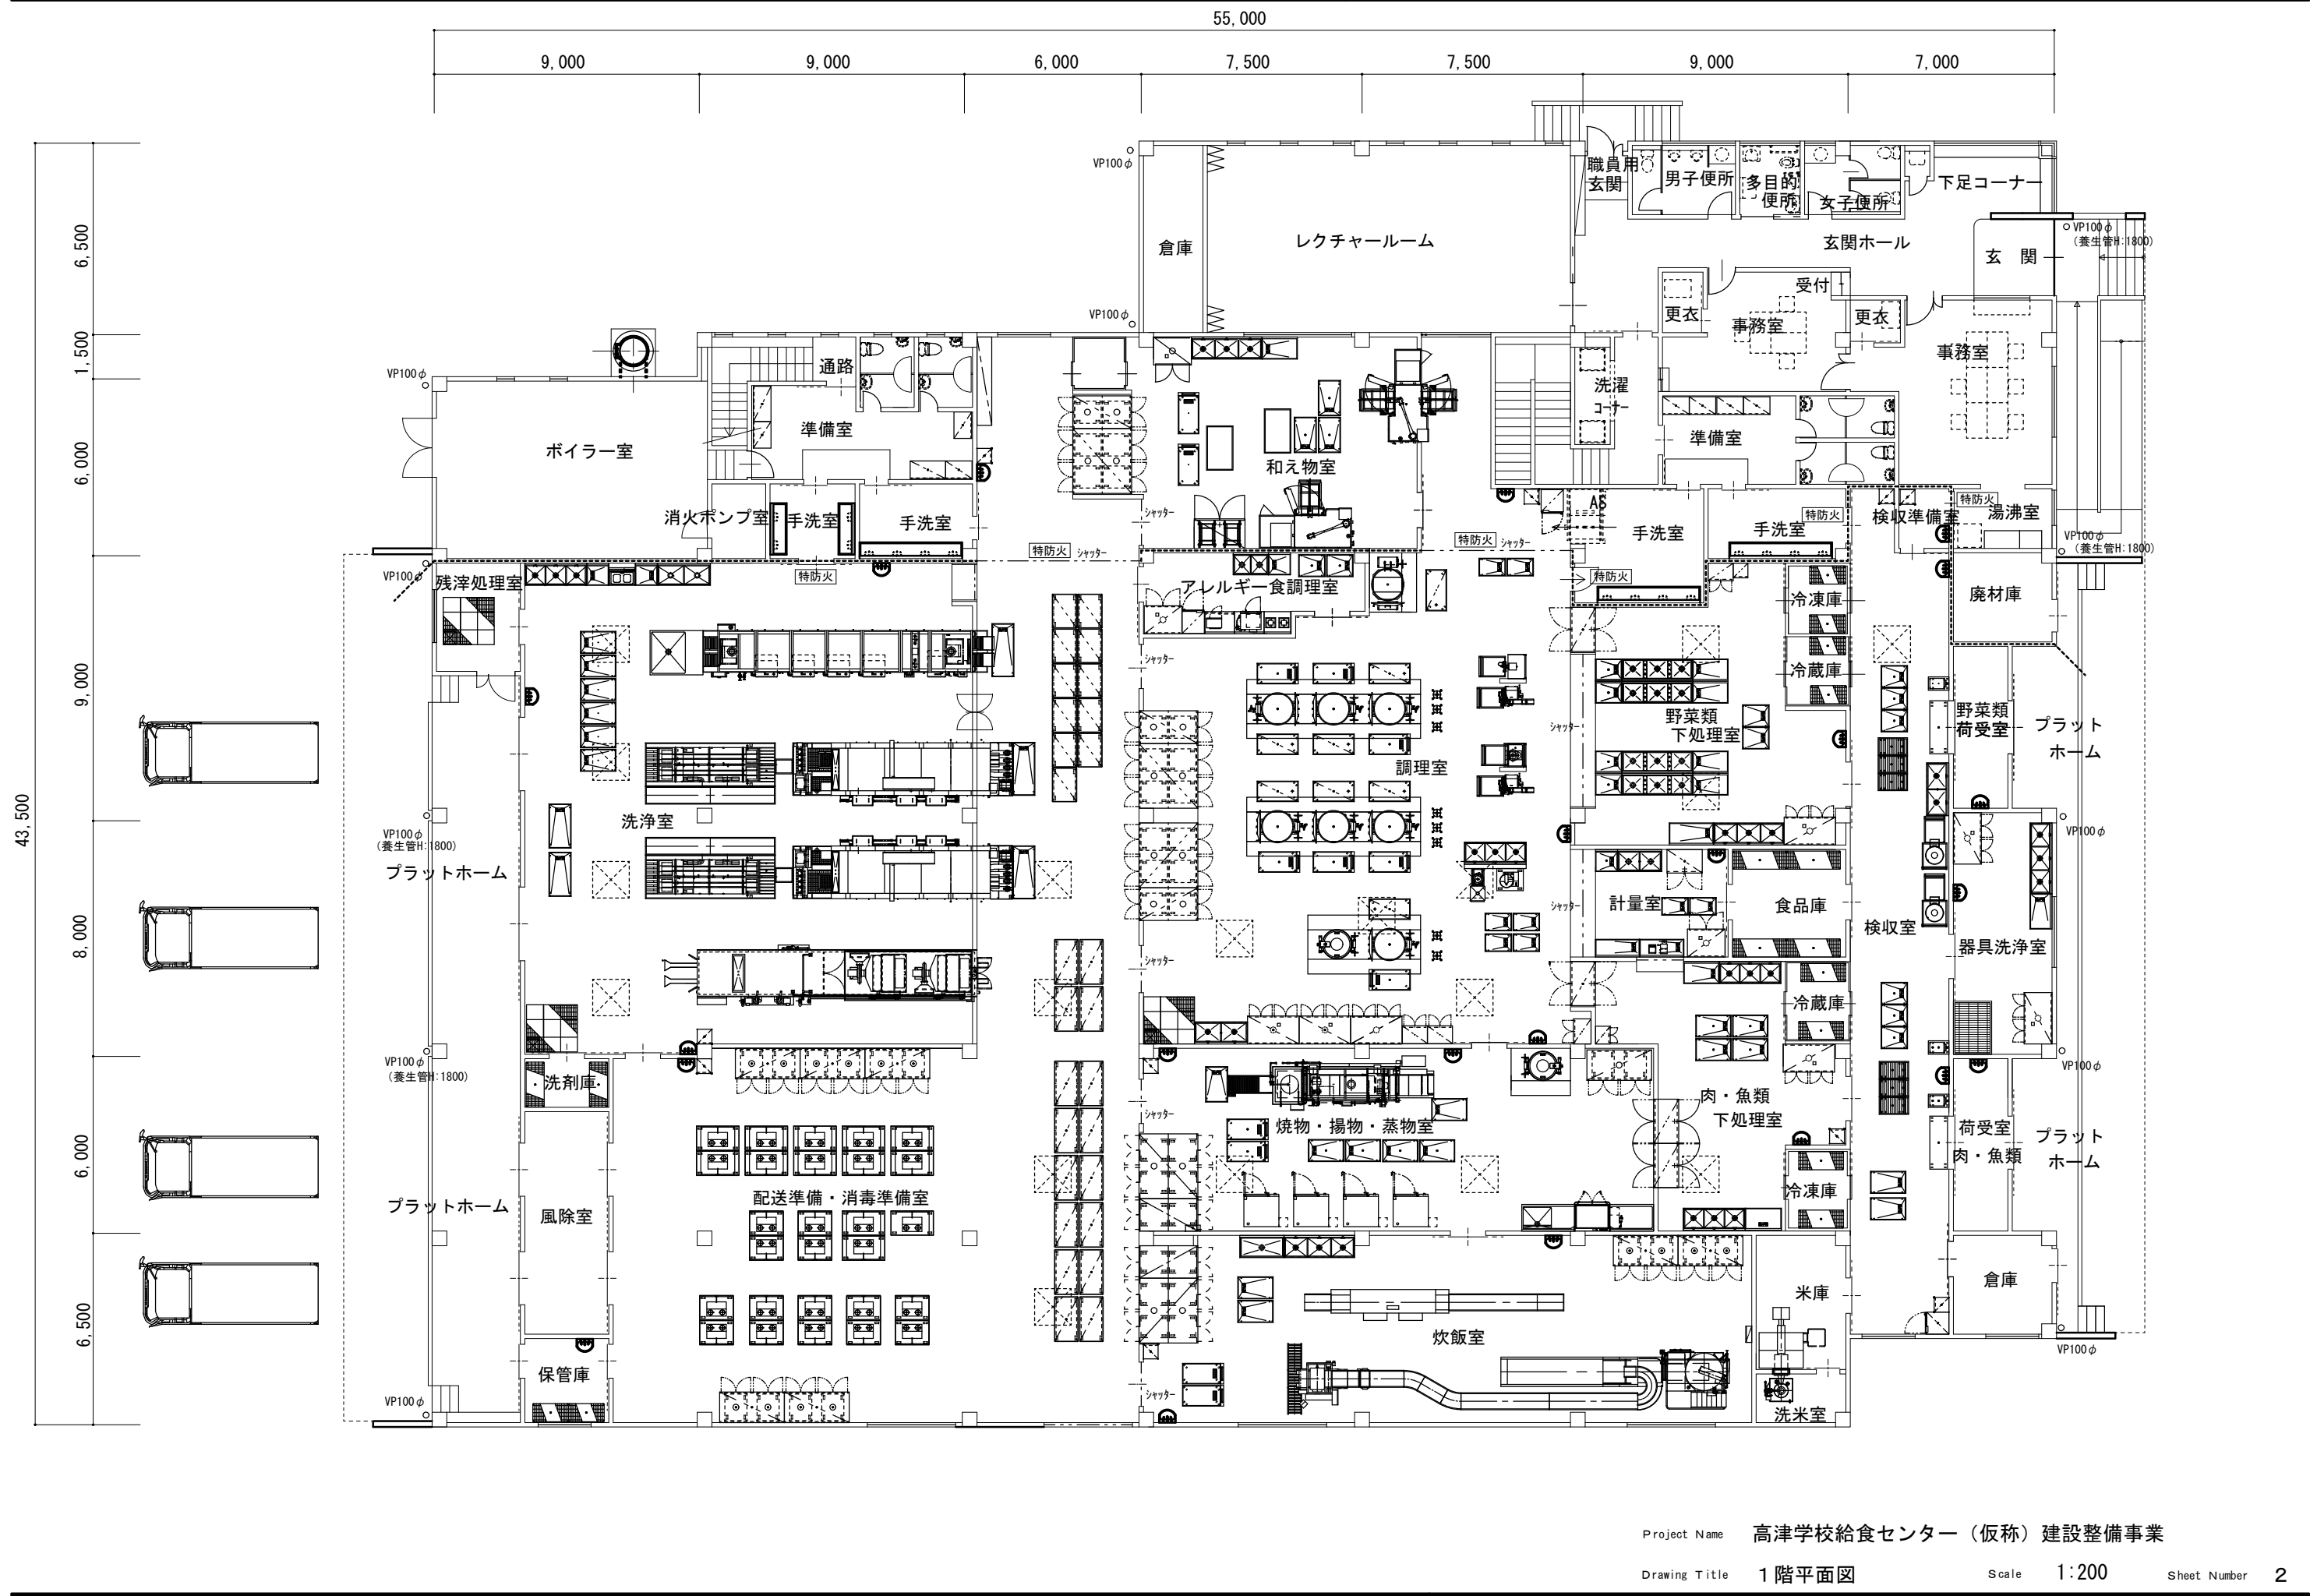




Project Name 高津学校給食センター（仮称）建設整備事業

Drawing Title 1階平面図

Scale 1:200

Sheet Number 2




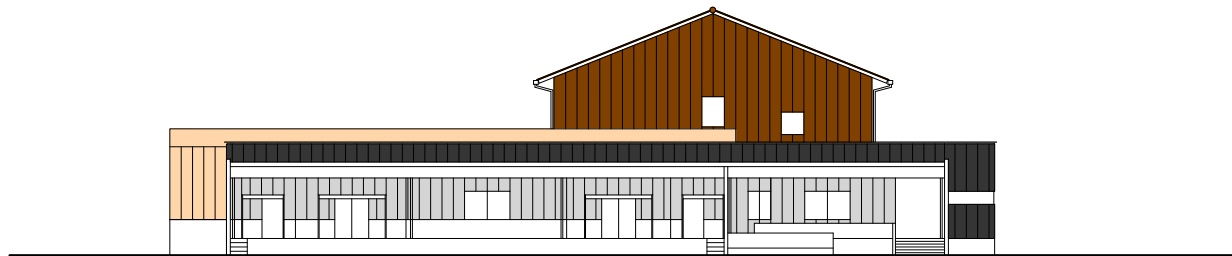


東面立面図



北面立面図

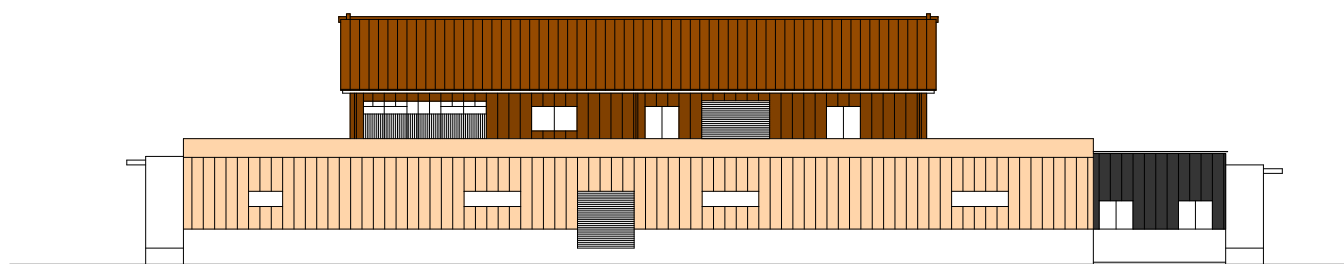

南面立面図

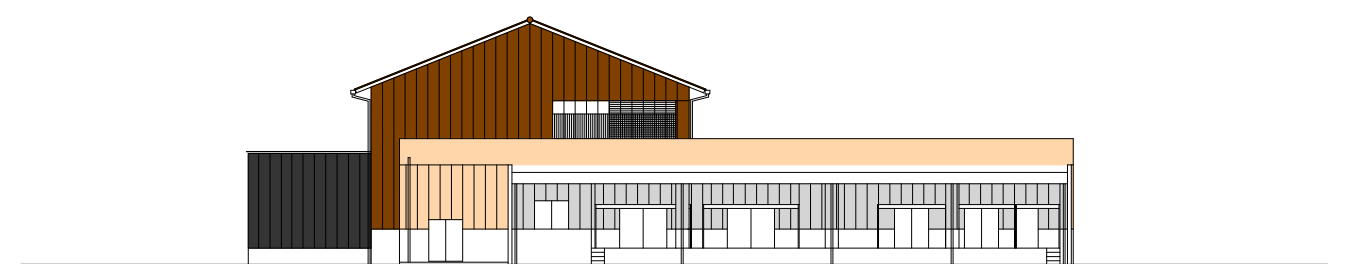

西面立面図

