

登記年月日：令和7年7月30日

これは図面に記録されている内容を証明した書面である。
令和7年8月1日
松江地方方法務局益田支局

登記官

村上百合野



地番	□406番1 □406番6	地積測量図 (1/2)
土地の所在	益田市東町	

公共基準点座標



測点	X	Y	基準点の種類
益田	-152550.649	-32675.832	電子基準点
三隅	-136719.410	-22291.539	電子基準点
匹見	-158508.004	-14048.441	電子基準点

測量基準点座標

測点	X	Y
GPT1H	-145475.423	-27299.018
GPT2H	-145738.089	-27626.610
T1	-145643.435	-27303.599
T101	-145622.983	-27259.938
T102	-145570.590	-27282.279

測地系	世界測地系
座標系	Ⅲ系
測量年月日	令和7年1月27日

基準点配置図

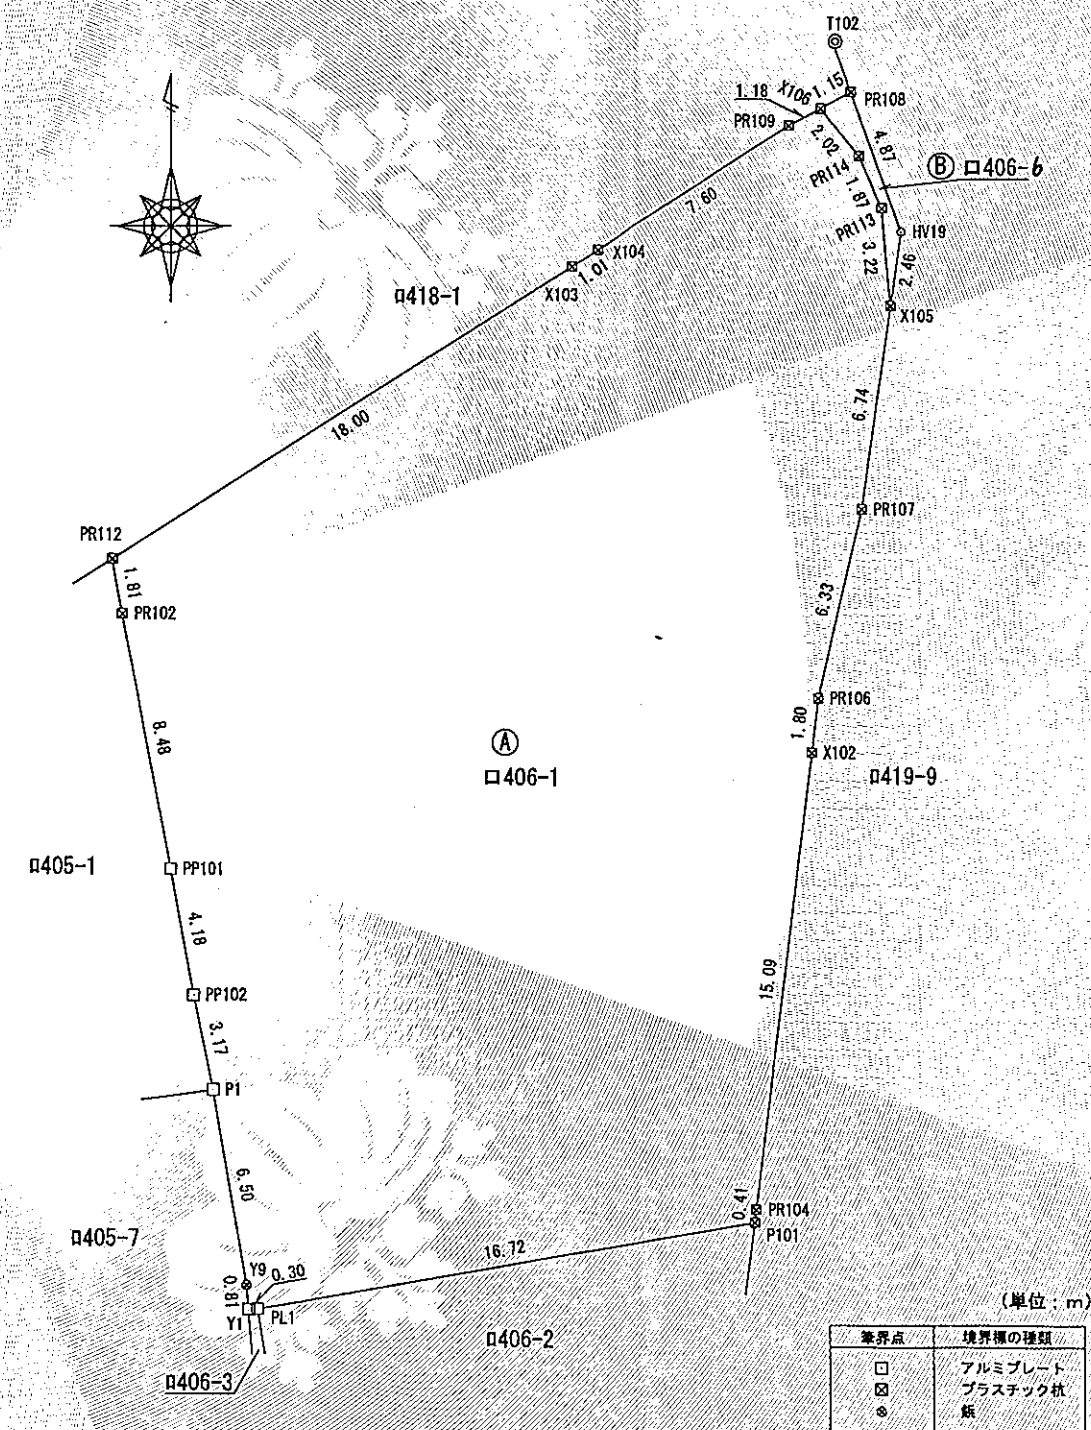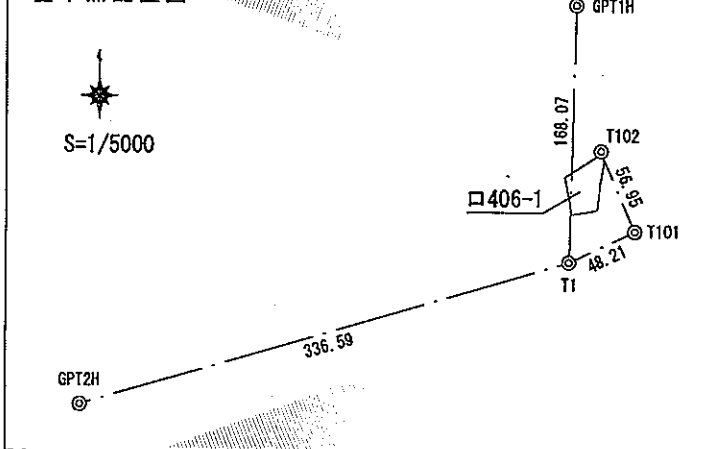

(単位：m)

境界点	境界標の種類
□	アルミプレート
⊗	プラスチック板
⊙	鉄釘


作成者	益田地区広域市町村圏事務組合 係長 山田直人	申請人	益田地区広域市町村圏事務組合 代表理事 益田市長 山本浩幸	縮尺	1/250
	令和7年7月3日作成				

登記年月日：令和7年7月30日


これは図面に記録されている内容を証明した書面である。
令和7年8月1日
松江地方法務局益田支局

登記官

村上百合野

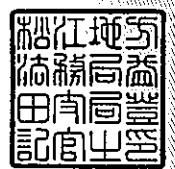

地番	口406番1 口406番6	地積測量図 (2/2)
土地の所在	益田市東町	

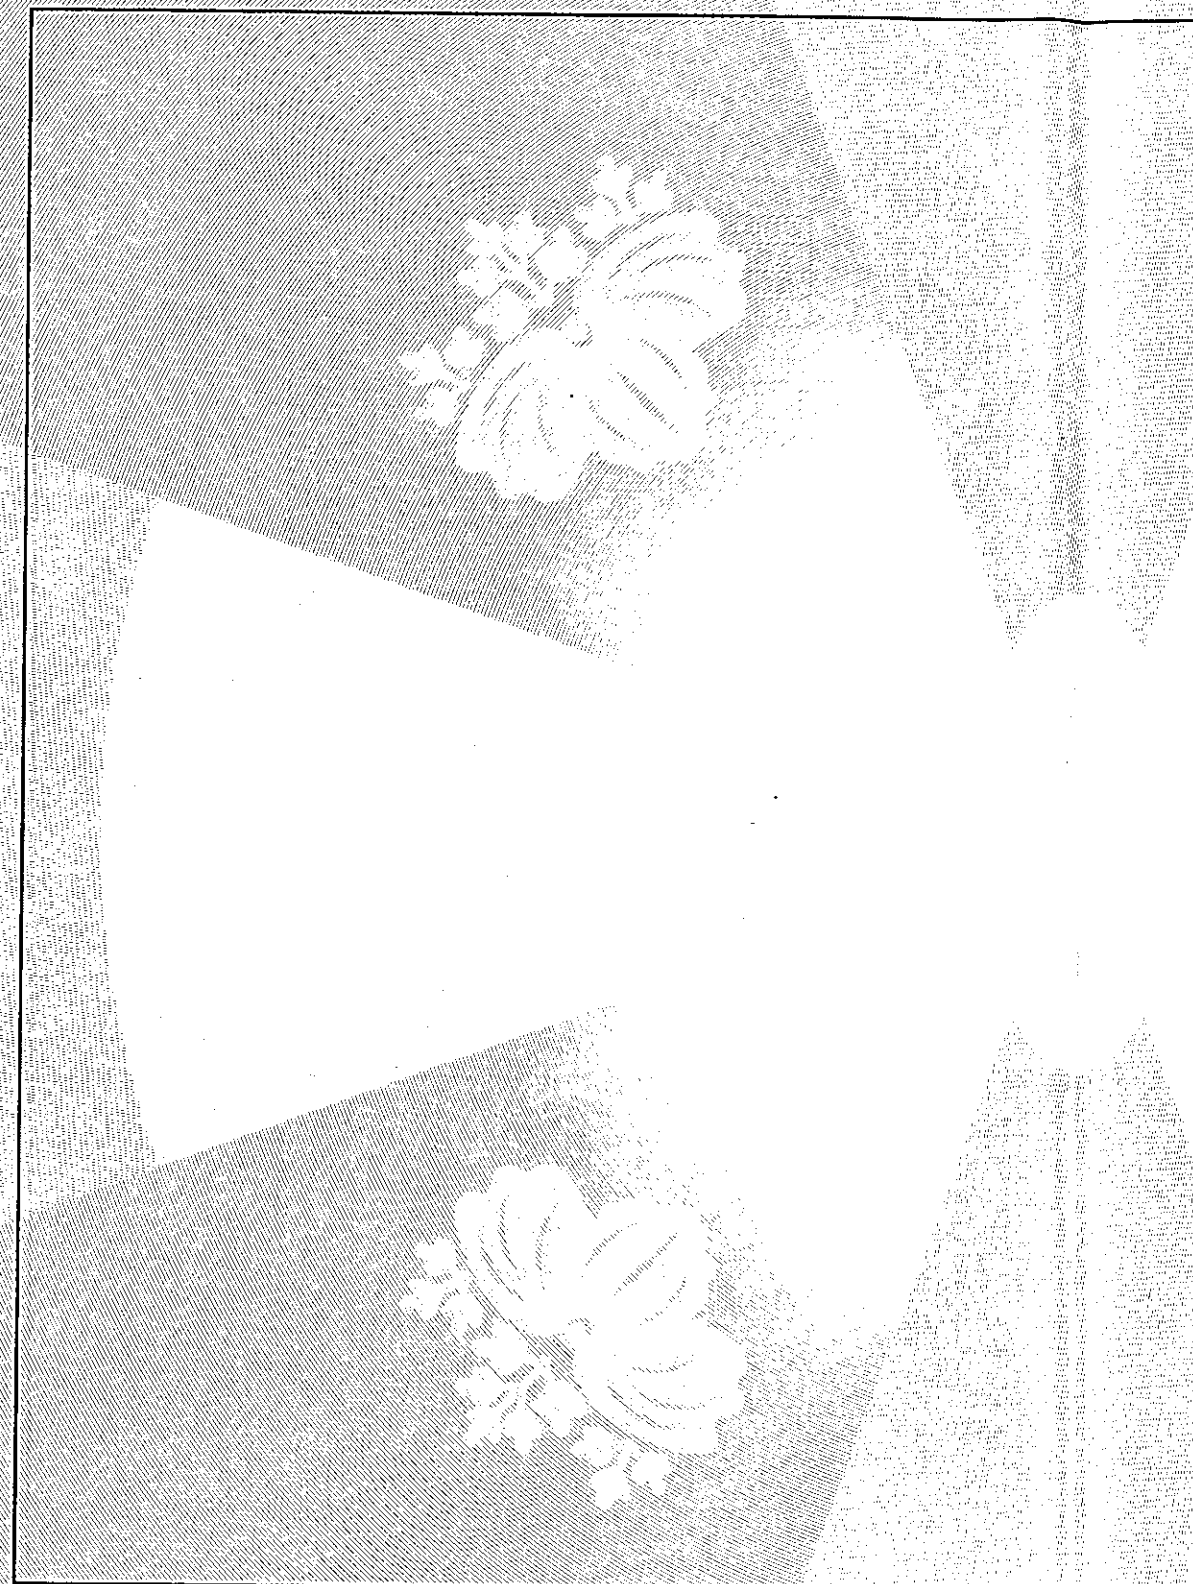

座標求積表 (世界測地系座標)				
地番	口406-1			
測点	X	Y	X-X	Y (X-X)
Y9	-145611.433	-27301.854	-7.231	197419.706274
Y1	-145612.250	-27301.787	-0.782	21349.997434
PL1	-145612.215	-27301.485	2.965	-80948.903025
P101	-145609.285	-27285.014	3.340	-91131.946760
PR104	-145608.875	-27284.972	15.385	-419779.294220
X102	-145593.900	-27283.110	16.764	-457374.056040
PR106	-145592.111	-27282.888	7.953	-216980.808264
PR107	-145585.947	-27281.424	12.840	-350293.484160
X105	-145579.271	-27280.446	9.884	-269639.928264
PR113	-145576.063	-27280.729	4.923	-134303.028867
PR114	-145574.348	-27281.489	3.270	-89210.469030
X106	-145572.793	-27282.781	0.998	-27228.215438
PR109	-145573.350	-27283.824	-4.647	126787.930128
X104	-145577.440	-27290.238	-4.637	126544.833606
X103	-145577.987	-27291.096	-10.225	279051.456600
PR112	-145587.665	-27306.275	-11.466	313093.749150
PR102	-145589.453	-27305.938	-10.121	276363.398498
PP101	-145597.786	-27304.344	-12.454	340048.300176
PP102	-145601.907	-27303.595	-7.233	197486.902635
P1	-145605.019	-27302.945	-9.526	260087.854070
倍面積	1343.994503			
面積	671.9972515			
地積	671.99 m ²			
坪	203.27			

地番	口406-6			
測点	X	Y	X-X	Y (X-X)
X106	-145572.793	-27282.781	-2.099	57266.557319
PR114	-145574.348	-27281.489	-3.270	89210.469030
PR113	-145576.063	-27280.729	-4.923	134303.028867
X105	-145579.271	-27280.446	-0.765	20869.541190
HV19	-145576.828	-27280.087	7.022	-191560.770914
PR108	-145572.249	-27281.757	4.035	-110081.889495
倍面積	6.935997			
面積	3.4679985			
地積	3.46 m ²			
坪	1.04			

面積 = $\sum \{Y_i (X_{i+1} - X_{i-1})\} / 2$

合計面積 675.465250

作成者	益田地区広域市町村圏事務組合	令和 (平成7年7月3日作成)	申請人	益田地区広域市町村圏事務組合	縮尺	1/
	係長 山田直人			代表理事 益田市長 山本浩幸		