

12561-30

地区外

12561-2


12561-40

12561-1

12561-3

道

地区外

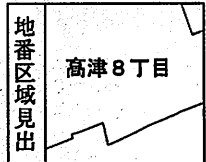


請求部	所在	益田市高津八丁目				地番	12561番1			
出力縮尺	1/500	精度区分	甲三	座標系又は記号	Ⅲ	分類	地図(法第14条第1項)		種類	地籍図
作成年月日	平成13年3月			備付年月日(原図)	平成14年10月3日			補記事項		

これは地図に記載されている内容を証明した書面である。

令和3年12月27日
松江地方法務局益田支局
登記官

古谷訓



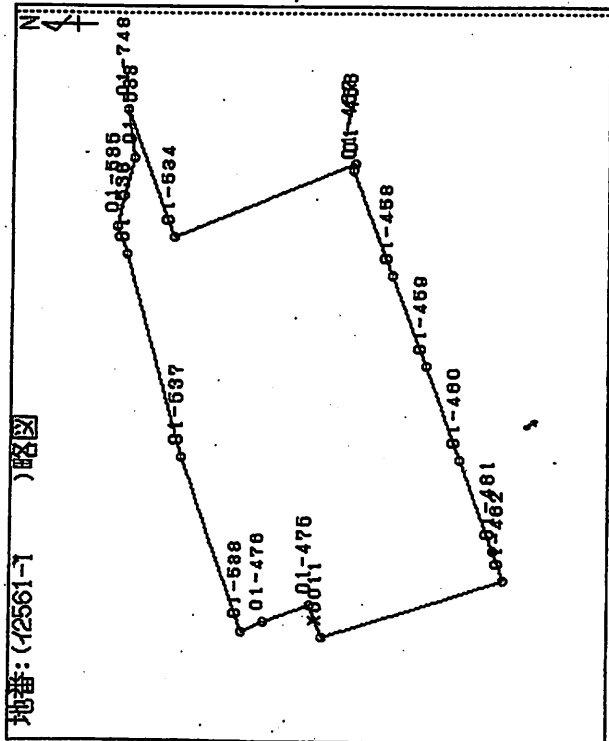

※ 一筆座標面積計算書 ※

高津2-2
 地番:(12561-1)] 地目:宅地
 精度区分:
 画地No.:(10)

No.	地籍図No.	測点No.	点名	X (m)	Y (m)	距離 (m)	方向角 (度分秒)
1	T-13-4	697	01-480	-145744.003	-32891.077	19.918	249-7-3
2		696	01-481	-145751.103	-32909.887	6.508	252-33-3
3		847	01-482	-145753.054	-32915.894	38.932	242-6-6
4		846	X0011	-145716.006	-32827.869	7.143	70-22-31
5		748	01-476	-145713.607	-32821.131	10.145	339-34-18
6		749	01-476	-145704.100	-32924.872	4.980	337-47-49
7		746	01-538	-145689.488	-32926.554	37.917	70-53-49
8		751	01-537	-145687.080	-32890.725	42.894	74-13-56
9		752	01-536	-145676.424	-32849.445	6.080	70-19-31
10		753	01-535	-145673.377	-32843.720	14.441	104-19-16
11		835	01-533	-145676.949	-32829.728	10.021	80-17-26
12		1090	01-743	-145676.268	-32819.851	27.924	249-11-30
13		754	01-534	-145685.179	-32845.954	40.184	157-51-48
14		702	01-458	-145722.401	-32830.812	1.522	285-5-52
15		701	01-457	-145722.002	-32832.291	22.764	249-26-15
16		700	01-458	-145730.000	-32853.683	19.928	249-30-49
17		698	01-459	-145736.975	-32872.262	20.085	249-31-4
1		697	01-480	-145744.003	-32891.077		

面積 = 4701.0540830 ㎡
 坪数 = 1422.0688601 坪