
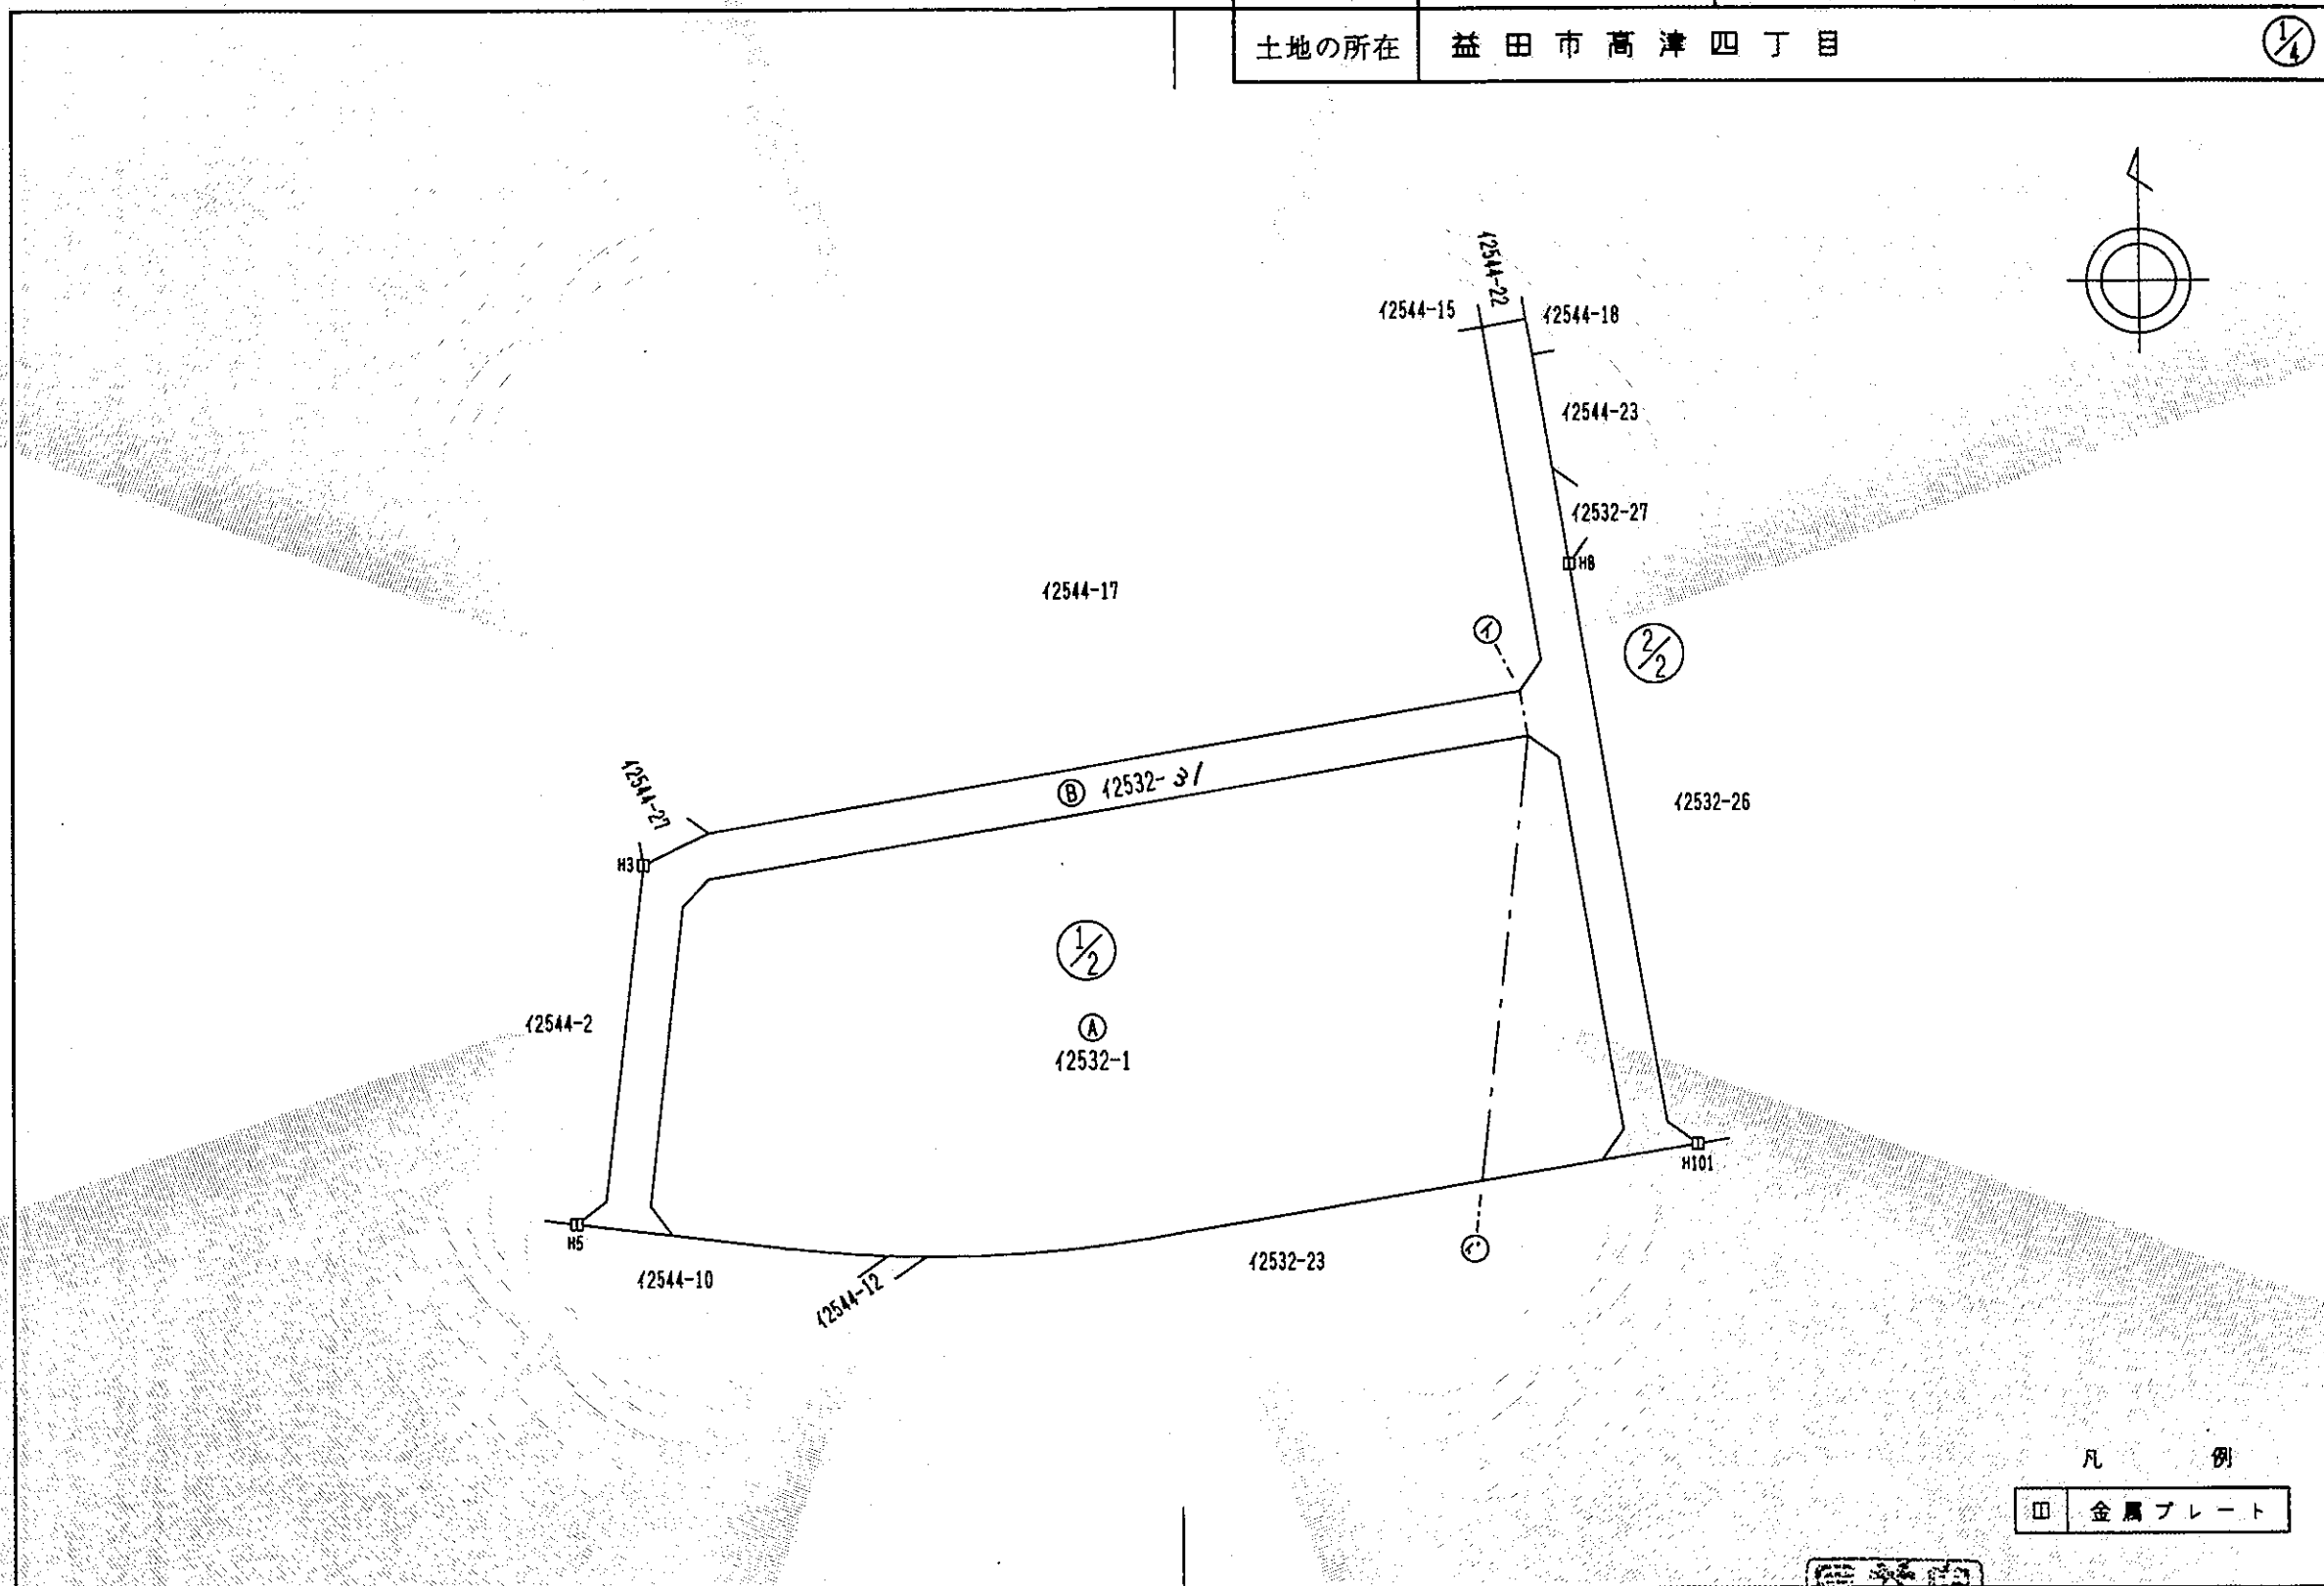


公用

登記年月日：令和5年2月7日

|       |                   |       |     |
|-------|-------------------|-------|-----|
| 地番    | 42532-1, 42532-3/ | 土地所在図 |     |
| 土地の所在 | 益田市高津四丁目          | 地積測量図 | 1/4 |

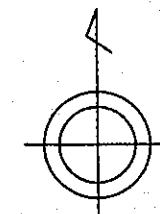

これは図面に記録されている内容を証明した書面である。  
 令和5年2月8日 松江地方務局益田支局

登記官

上杉修治



|          |
|----------|
| 凡例       |
| □ 金属プレート |

|     |   |    |    |     |           |    |        |
|-----|---|----|----|-----|-----------|----|--------|
| 作成者 | 益田市役所 建設部土木課<br>課長補佐 金崎正照 (令和5年1月23日作成) | 縮尺 | 1/ | 申請人 | 益田市長 山本浩章 | 縮尺 | 1/1000 |
|-----|---|----|----|-----|-----------|----|--------|