

平成25年3月15日
松江地方務局益田支局
これは図面に記録されている内容を証明した書面である。

登記官

武吉勲



地積測量図


地番	215番2
土地の所在	益田市下本郷町

座標求積表 (世界測地系座標)

地番	215-2						
測点名	X座標	Y座標	Yn+1 - Yn-1	Xn(Yn+1 - Yn-1)	距離		
HP2	-145536.390	-29259.062	0.507	-73786.949730	1.20		
HC2	-145536.463	-29257.858	1.669	-242900.356747	7.51		
HP3	-145543.959	-29257.393	0.535	-77866.018065	1.01		
HC3	-145544.967	-29257.323	0.957	-139286.533419	1.10		
SP8	-145544.300	-29256.436	5.191	-755520.461300	4.43		
SP7	-145543.223	-29252.132	12.044	-1752922.577812	7.99		
SP6	-145541.207	-29244.392	9.739	-1417425.814973	2.05		
SP5	-145540.747	-29242.393	7.981	-1161560.701807	6.07		
SP4	-145539.693	-29236.411	19.059	-2773841.008887	13.30		
SP3	-145537.216	-29223.334	20.730	-3016986.487680	7.89		
SP2	-145535.259	-29215.681	11.124	-1618934.221116	3.55		
SP1	-145534.507	-29212.210	5.110	-743681.330770	1.88		
Q33	-145533.571	-29210.571	2.759	-401527.122389	1.29		
Q2	-145532.912	-29209.451	4.695	-683277.021840	4.14		
PL8	-145530.809	-29205.876	3.901	-567715.685909	0.64		
PL9	-145531.369	-29205.550	5.896	-858052.951624	6.74		
PL10	-145527.571	-29199.980	3.146	-457829.738366	5.28		
PL11	-145522.875	-29202.404	-10.300	1498885.612500	14.62		
PL12	-145510.556	-29210.280	-7.748	1127415.787888	1.80		
PL13	-145508.757	-29210.152	2.023	-294364.215411	5.30		
Q38	-145503.800	-29208.257	3.228	-469686.266400	2.79		
Q40	-145501.342	-29206.924	2.202	-320393.955084	1.82		
Q39	-145499.742	-29206.055	1.304	-189731.663568	0.46		
Q26	-145499.582	-29205.620	2.064	-300311.137248	1.72		
Q11	-145499.016	-29203.991	-3.063	445663.486008	4.91		
JC4	-145497.563	-29208.683	-9.599	1396631.107237	6.70		
Q14	-145492.987	-29213.590	-37.885	5512001.812495	38.34		
Q22	-145512.554	-29246.568	-44.775	6515324.605350	13.71		
Q36	-145519.553	-29258.365	-12.494	1818121.295182	16.85		
倍面積						3558.513485	
面積						1779.256742	
地積						1779.25m ²	

面積 = $\sum \{ X_n (Y_{n+1} - Y_{n-1}) \} / 2$

測地系	世界測地系
座標系	Ⅲ系
測量年月日	平成25年 2月20日

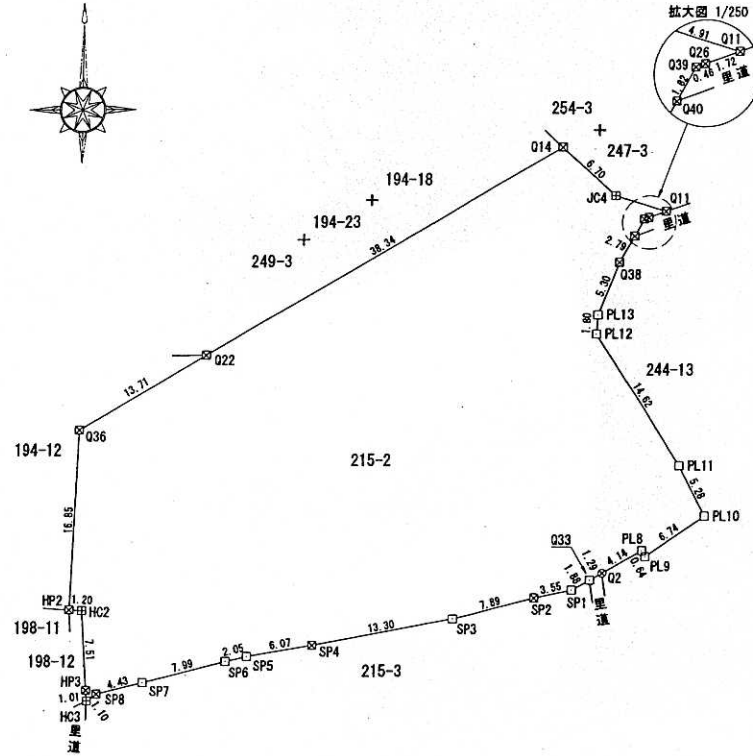

測量基準点	点名	X座標	Y座標
電子基準点	益田 (1025)	-152550.649	-32675.832
電子基準点	三隅 (0388)	-136719.410	-22291.539
電子基準点	匹見 (0658)	-158508.004	-14048.441

境界点	境界線の種類
田	コンクリート杭
⊗	プラスチック杭
⊙	金属杭
□	金属プレート

作成者 益田市あけぼの町11番地
土地家屋調査士 原 敏 雄 (平成25年 2月20日作成)

申請人 益田市長 山本 浩 章
縮尺 1/500

(長源製)